


ISIKLIKU KASUTUSÕIGUSEGA KOORMAMISE PLAAN

Narva linn, Gerassimovi tn 7 kinnistu, katastritunnus 51105:004:0035
M1:500

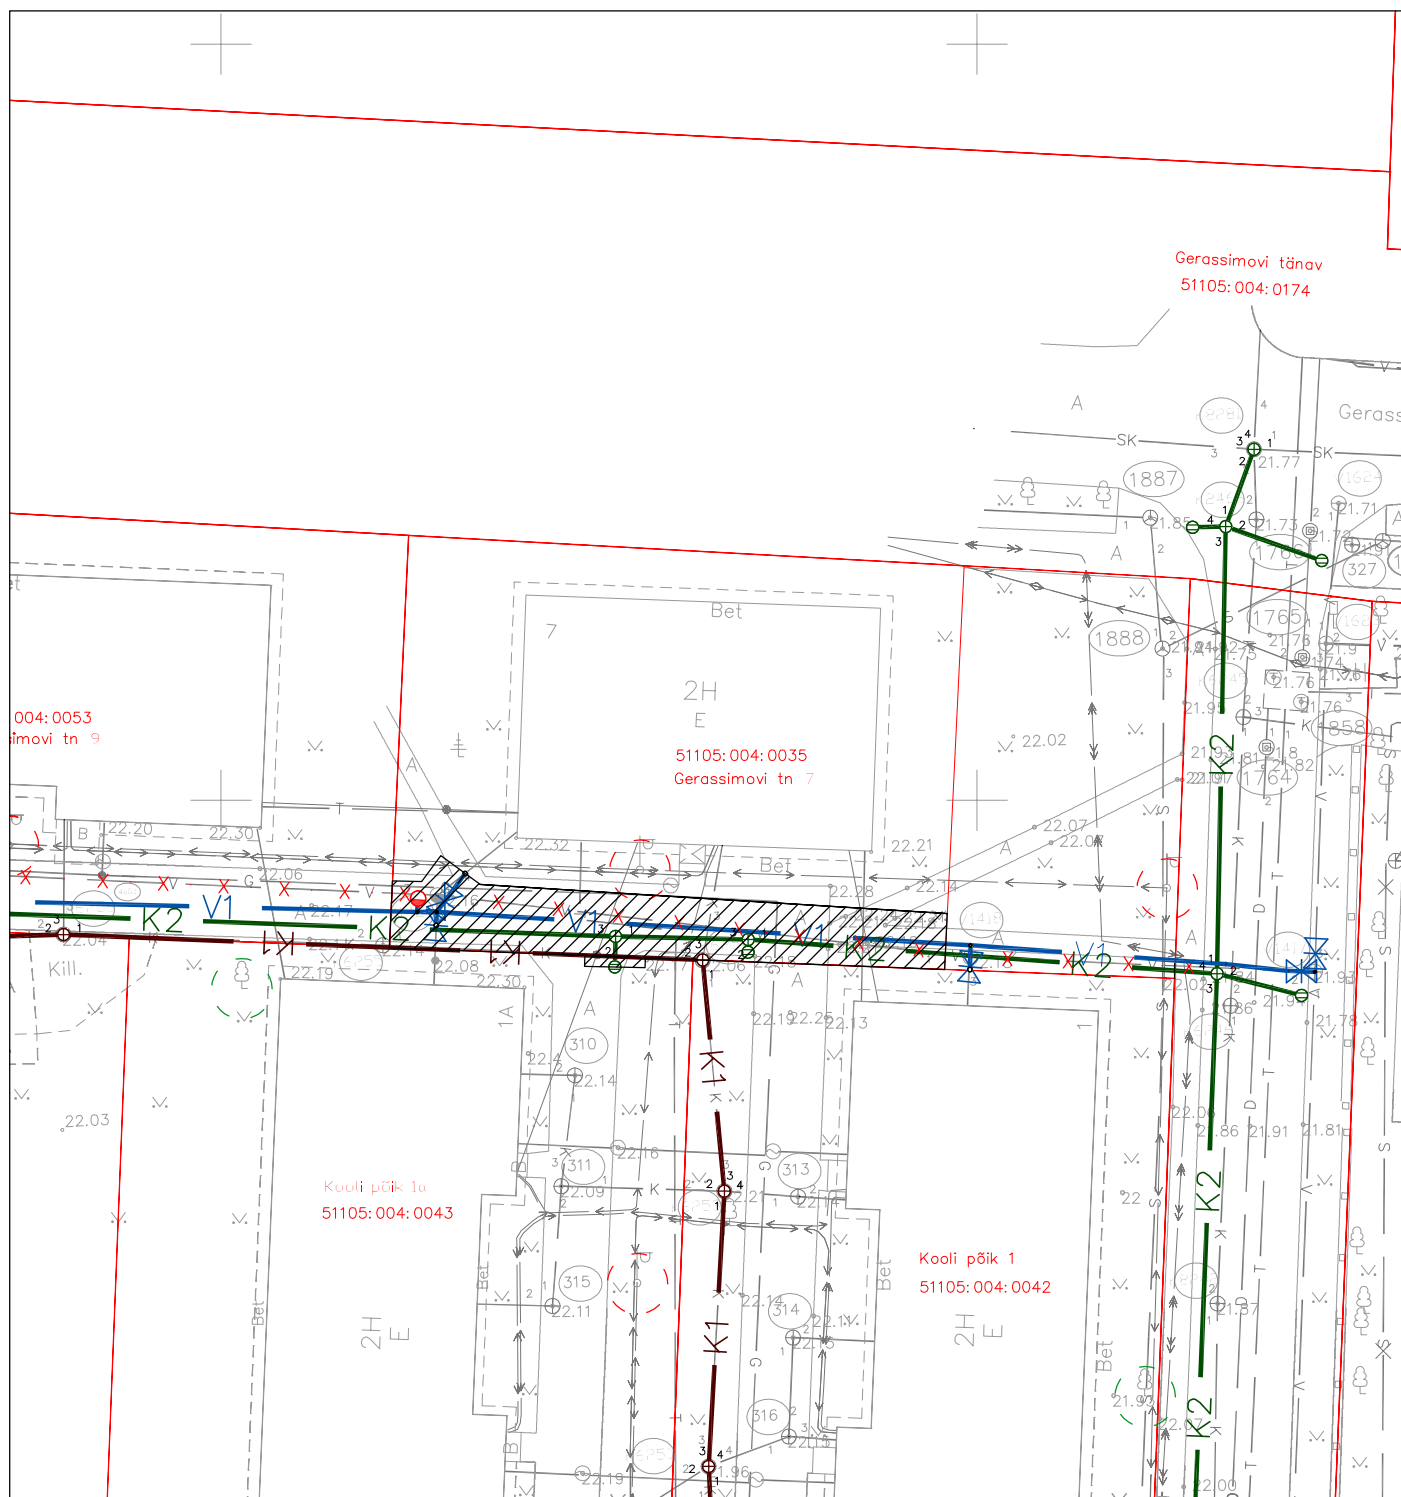

Tehnovõrk, millega maad koormatakse:

- V1 — Projekteeritud veetorustik
- K2 — Projekteeritud sademeveekanaliseerimisitorustik

— Katastriüksuse piir

Koormatav ala

Koormatav ala on 154,6 m².