


ISIKLIKU KASUTUSÕIGUSEGA KOORMAMISE PLAAN

Narva linn, Gerassimovi tn 9 kinnistu, katastritunnus 51105:004:0053
M1:500

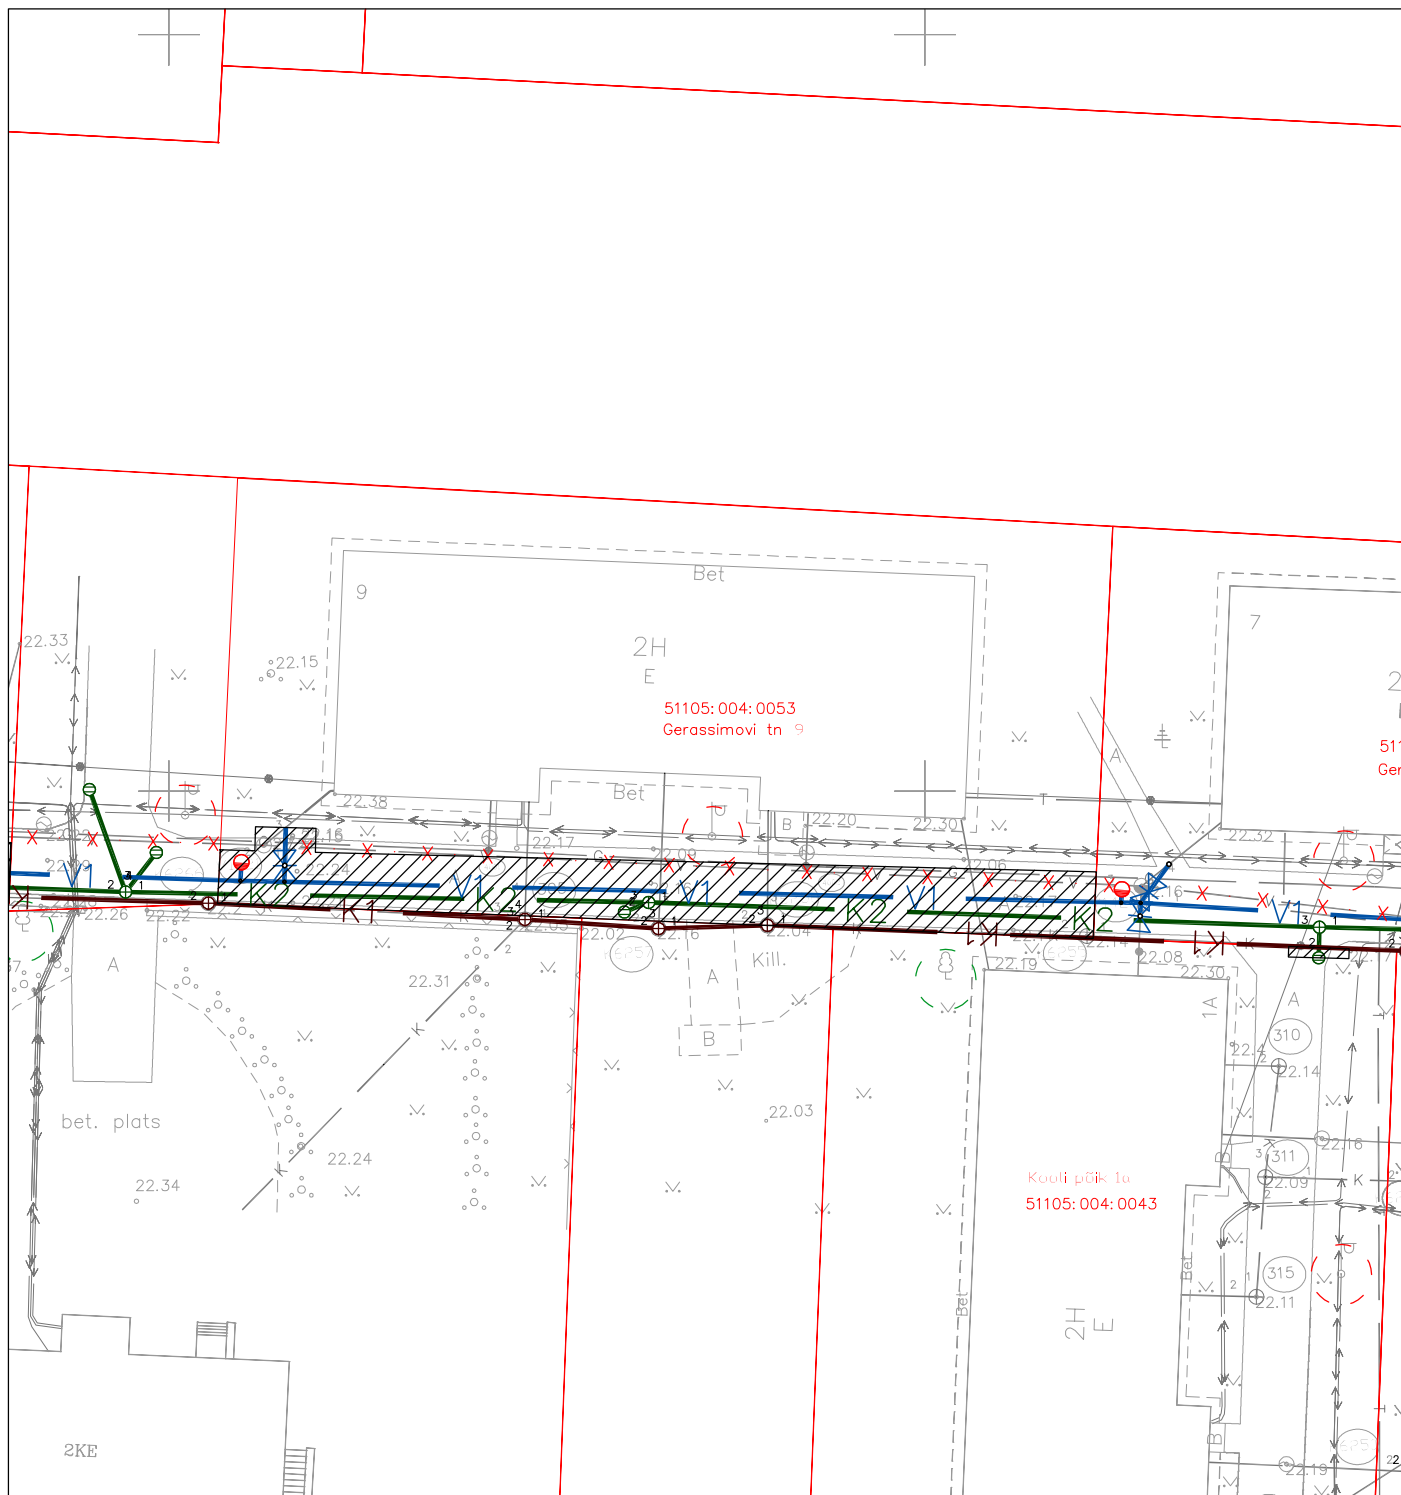

Tehnovõrk, millega maad koormatakse:

- V1 — Projekteeritud veetorustik
- K2 — Projekteeritud sademeveekanaliseerimisitorustik
- Katastriüksuse piir
- Koormatav ala

Koormatav ala on 237,1 m².