


ISIKLIKU KASUTUSÕIGUSEGA KOORMAMISE PLAAN

Narva linn, Gerasimovi tn 11 kinnistu, katastritunnus 51105:004:0052

M1:500

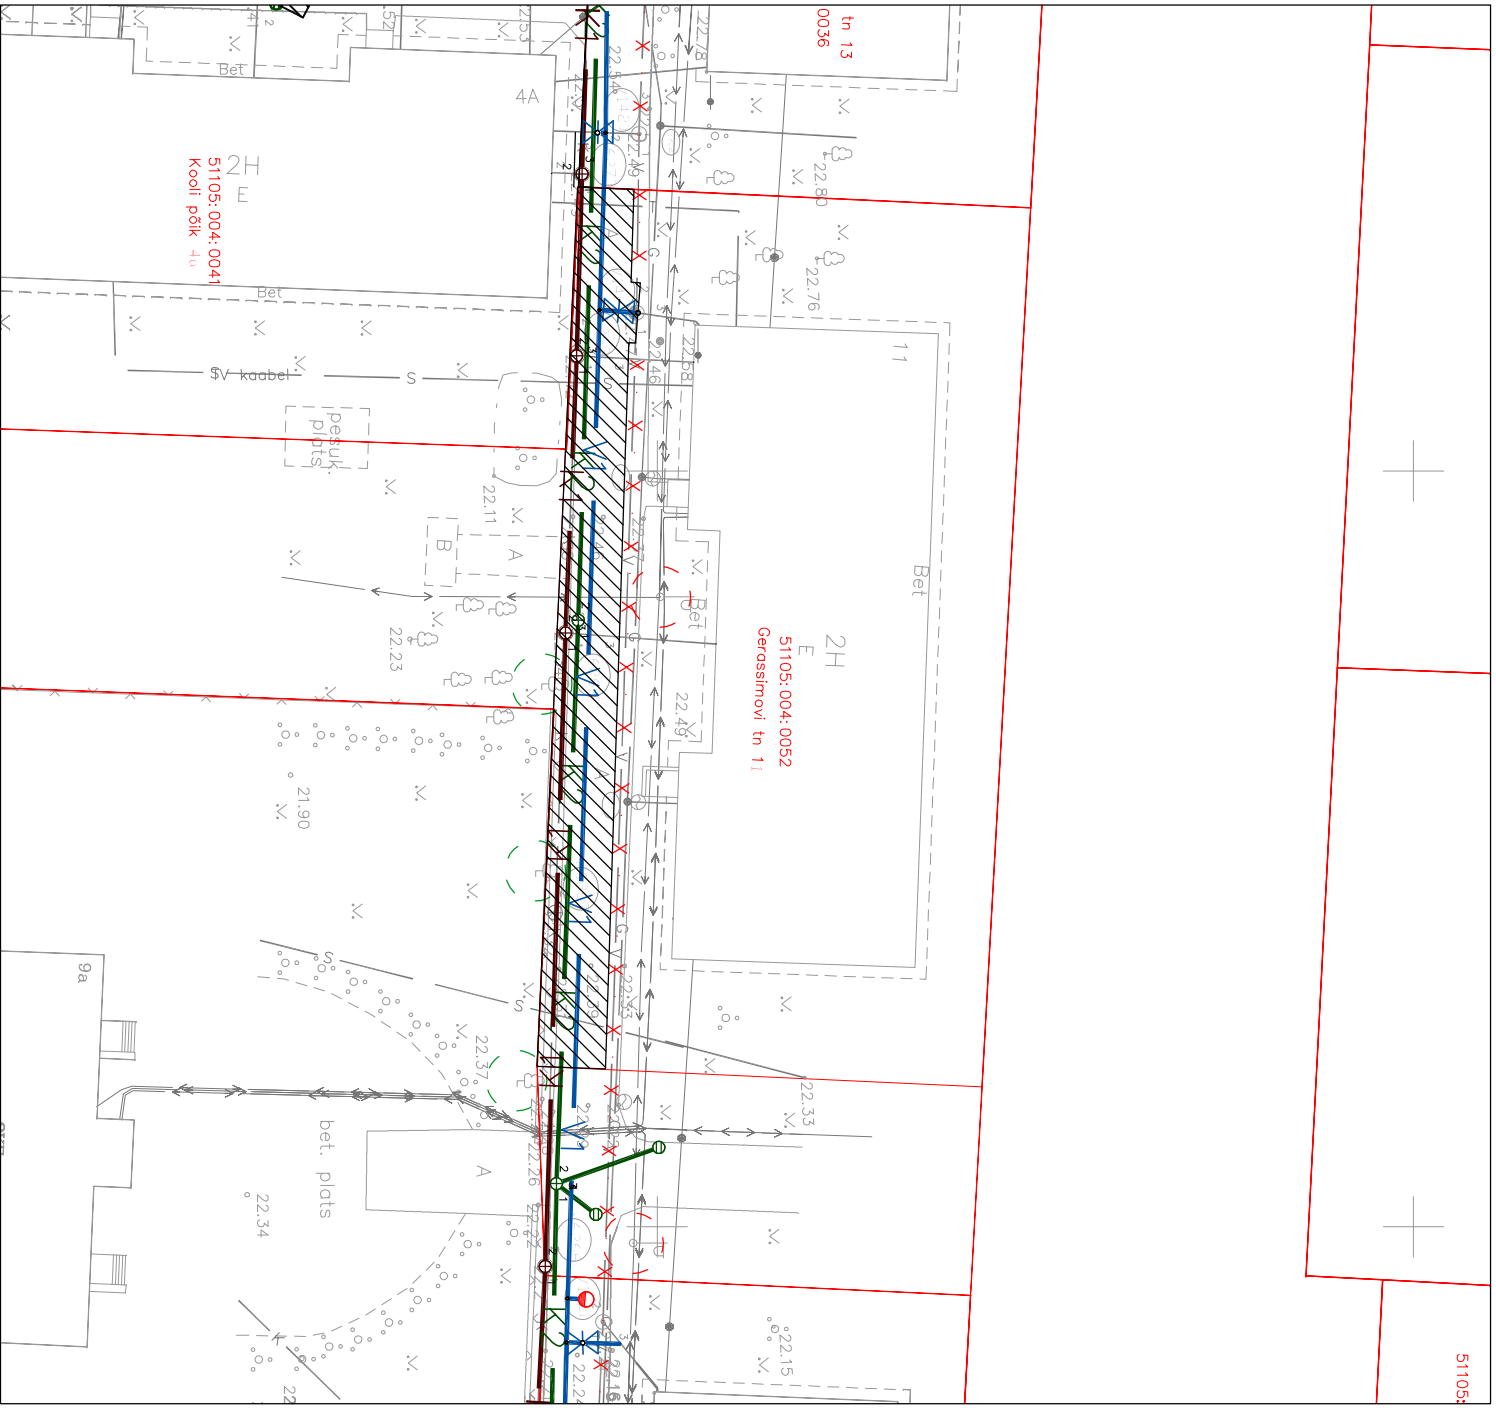

Tehnovõrk, millega maad koormatakse:

V1 — Projekteritud veektoristik

K2 — Projekteeritud sadameveekanaliseerimise ehitist

Katastriüksuse piir

Koormatav ala

Koormatav alja on 242 m².