


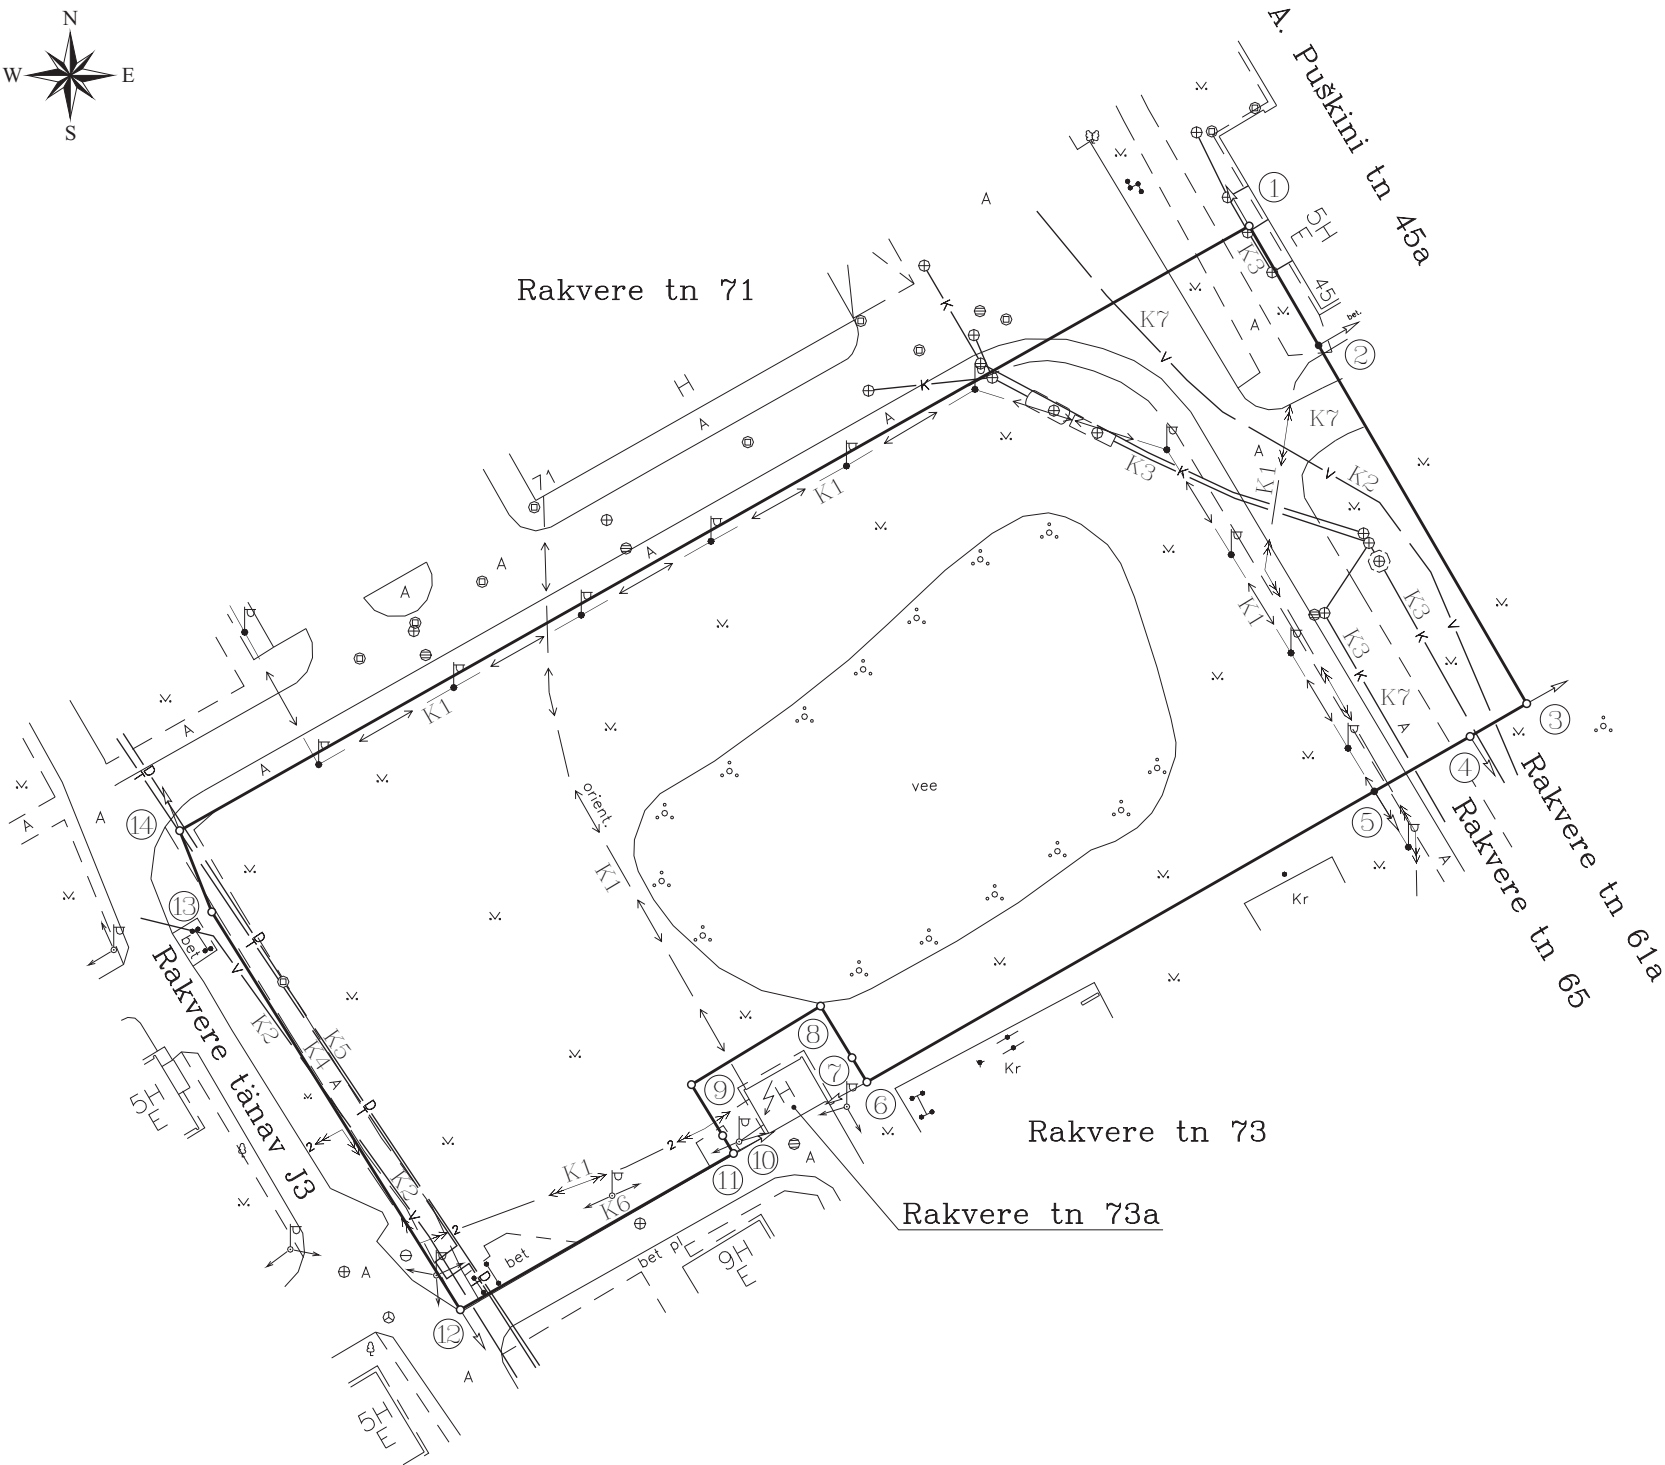

KATASTRIÜKSUSE PLAAN		Mõõtkava 1:1000
Maakond:	Ida-Viru	Linnaosa(kvartal):
Linn:	Narva	
Katastriüksuse nimi/aadress:		Rakvere tn 71a
Mõõdistamise aeg:	detsember 2012.a.	Katastrikaardi number:
Koostamise aeg:	10.12.2012.a.	65.932

Plaani koostaja: Aleksei Novikov
HADES GEODEESIA OÜ, tegevuslitsents: 546 MA-k 03.02.2000.a.

Piiriandmete tabel

Punkti Nr.	Nurk	Joon	X	Y
1	90°42'	18.27	6590492.75	737729.27
2	180°00'		6590476.96	737738.45
3	89°56'	54.79	6590429.59	737765.98
4	179°43'	8.66	6590425.25	737758.49
5	179°59'	14.60	6590417.99	737745.82
6	91°40'	77.35	6590379.55	737678.70
7	179°53'	3.78	6590382.77	737676.73
8	269°58'	8.00	6590389.60	737672.57
9	270°11'	19.99	6590379.21	737655.49
10	179°43'	7.91	6590372.47	737659.62
11	88°33'	2.76	6590370.11	737661.05
12	92°14'	41.63	6590349.44	737624.91
13	169°36'	62.03	6590402.05	737592.04
14	97°53'	11.55	6590412.79	737587.79
1	90°42'	162.51	6590492.75	737729.27

Koordinaadid L-EST'97 süsteemis.

Eksplikatsioon (m²)

Katastriüksuse nimi/aadress	Pindala	
	Kokku	Sh.ehitised
Rakvere tn 71a	11754	—

Leppemärgid:

- katastriüksuse piir
- naaberkatastriüksuse piir
- o piiripunkt
- piiripunkt (looduses tähistamata)
- ③ piiripunkti number

Kitsendused:

- K1 — elektrimaakaabelliin
- K2 — veevärk
- K3 — kanalisatsioon
- K4 — soojustrass
- K5 — drenaaž
- K6 — valgustus (õhukaabel)
- K7 — läbisõit