


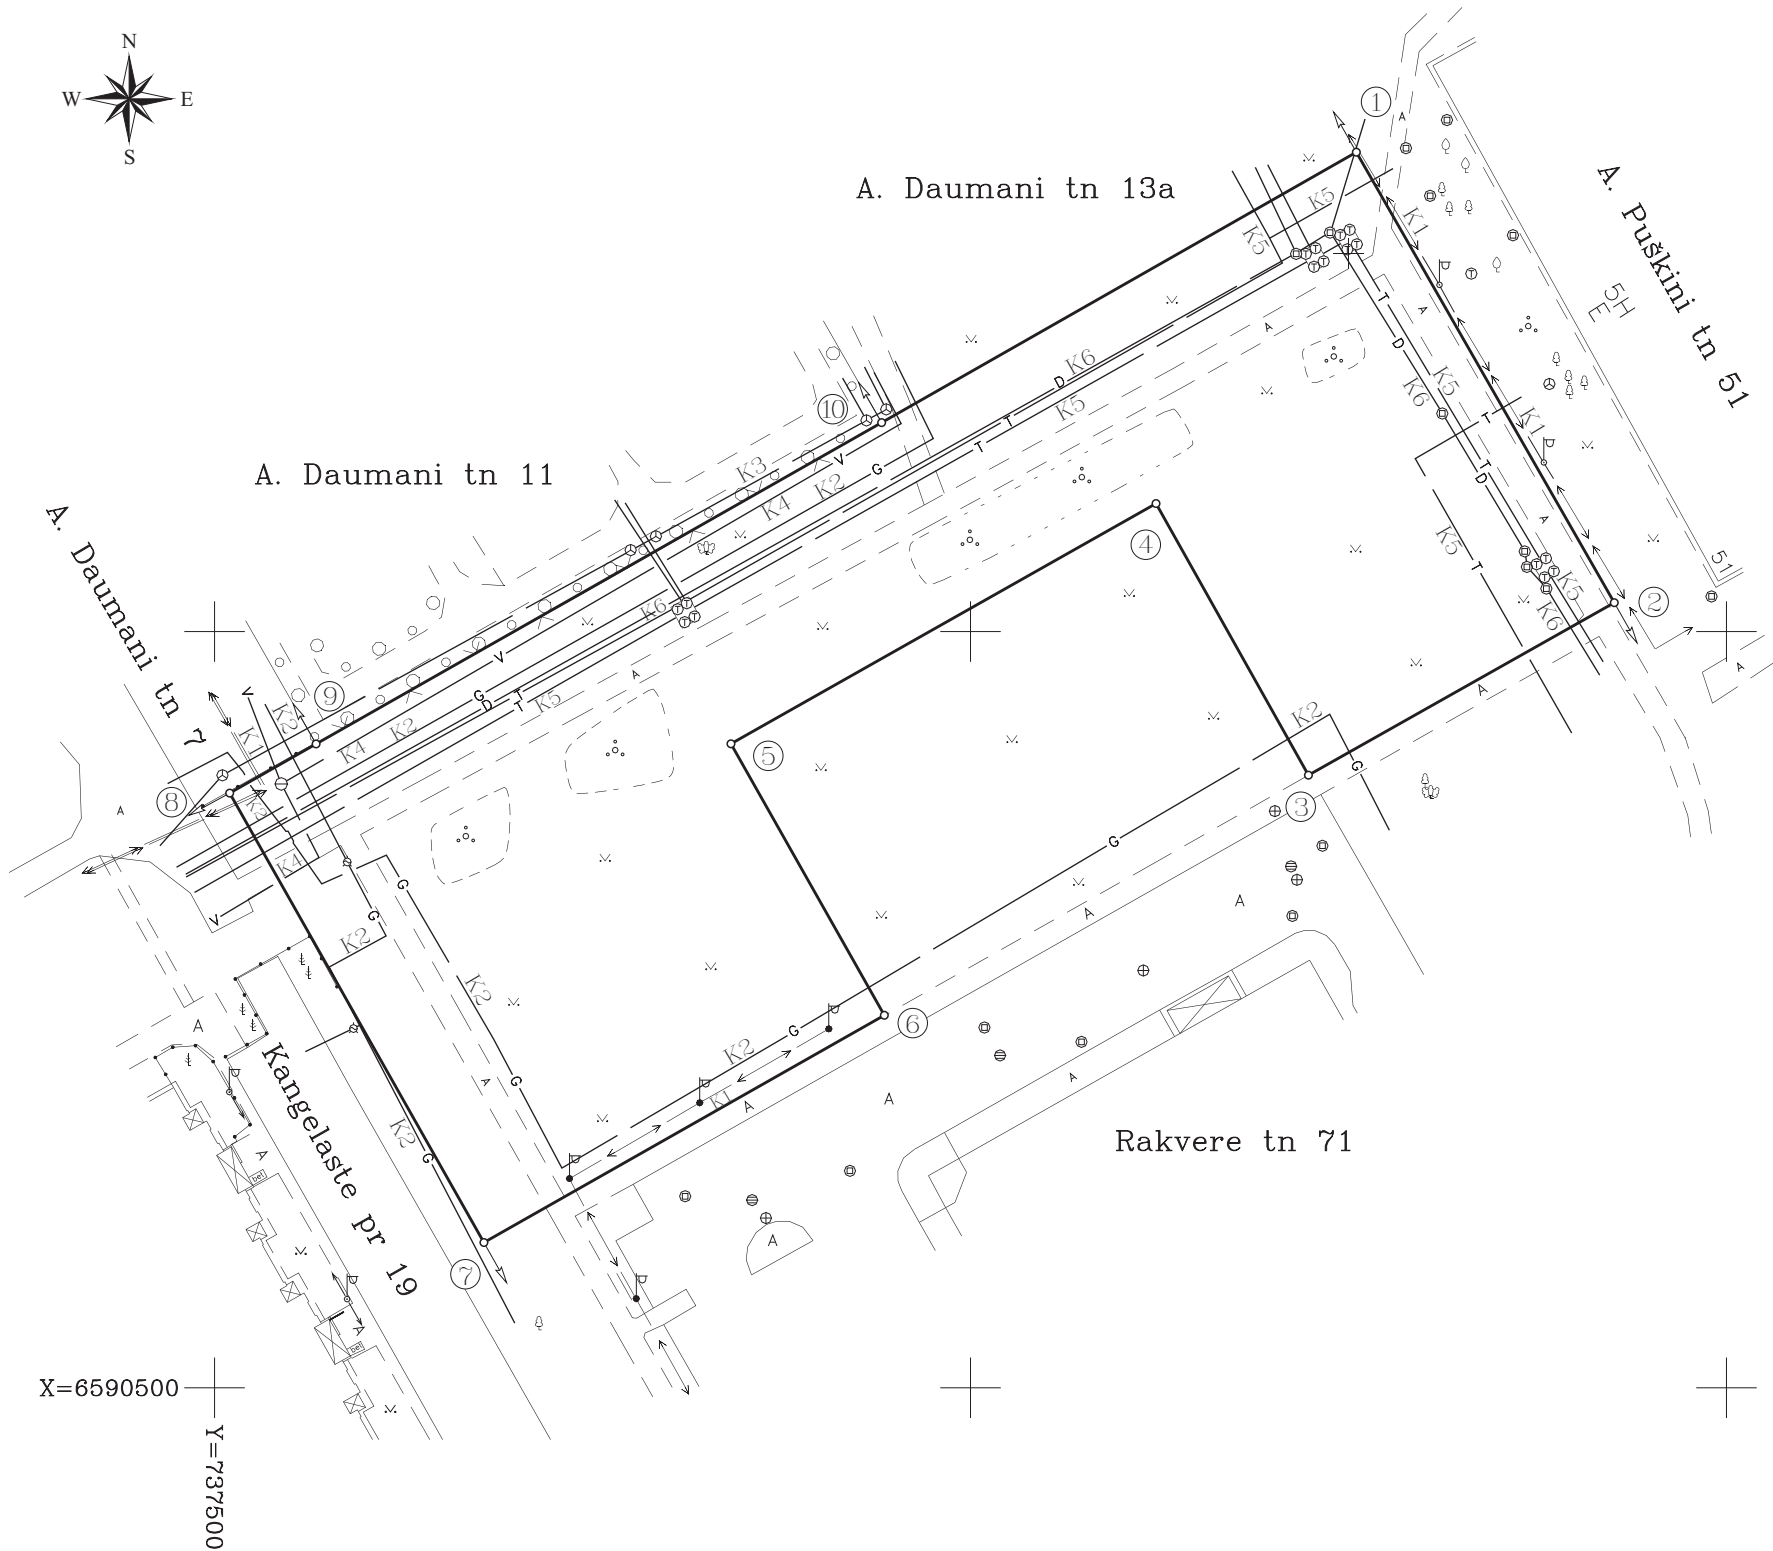

KATASTRIÜKSUSE PLAAN		Mõõtkava 1:1000
Maakond:	Ida-Viru	Linnaosa(kvartal):
Linn:	Narva	
Katastriüksuse nimi/aadress:		Rakvere tn 71b
Mõõdistamise aeg:	detsember 2012.a.	Katastrikaardi number:
Koostamise aeg:	10.12.2012.a.	65.932
Plaani koostaja: Aleksei Novikov		
HADES GEODEESIA OÜ, tegevuslitsents: 546 MA-k 03.02.2000.a.		

Piiriandmete tabel

Punkti Nr.	Nurk	Joon	X	Y
1	90°09'	68.65 46.45 41.19 64.58 41.24 60.90 68.29 13.15 86.04 72.27	6590663.39	737651.04
2	89°37'		6590603.82	737685.16
3	89°53'		6590581.01	737644.70
4	270°10'		6590616.93	737624.54
5	270°01'		6590585.16	737568.31
6	90°06'		6590549.26	737588.60
7	89°56'		6590519.21	737535.63
8	90°07'		6590578.64	737502.00
9	179°58'		6590585.14	737513.43
10	180°04'		6590627.63	737588.24
1	90°09'		6590663.39	737651.04

Koordinaadid L-EST'97 süsteemis.

Eksplikatsioon (m²)

Katastriüksuse nimi/aadress	Pindala	
	Kokku	Sh.ehitised
Rakvere tn 71b	9080	—

Leppemärgid:

- katastriüksuse piir
- naaberkatastriüksuse piir
- o piiripunkt
- ③ piiripunkti number

Kitsendused:

- K1 — elektrimaakaabelliin
- K2 — gaasitorustik
- K3 — sidemaakaabelliin
- K4 — veevärk
- K5 — soojustrass
- K6 — drenaaž