

architect II

---

Objekt: Selvepesula

---


## Selvepesula tüüplahendus

---


Autorid: Illimar Truverk

---

Arhitektid 11 OÜ, reg nr 10525910, Joa 2, 10127 Tallinn, ESTONIA, info@architect11.com; MTR 00-10525910

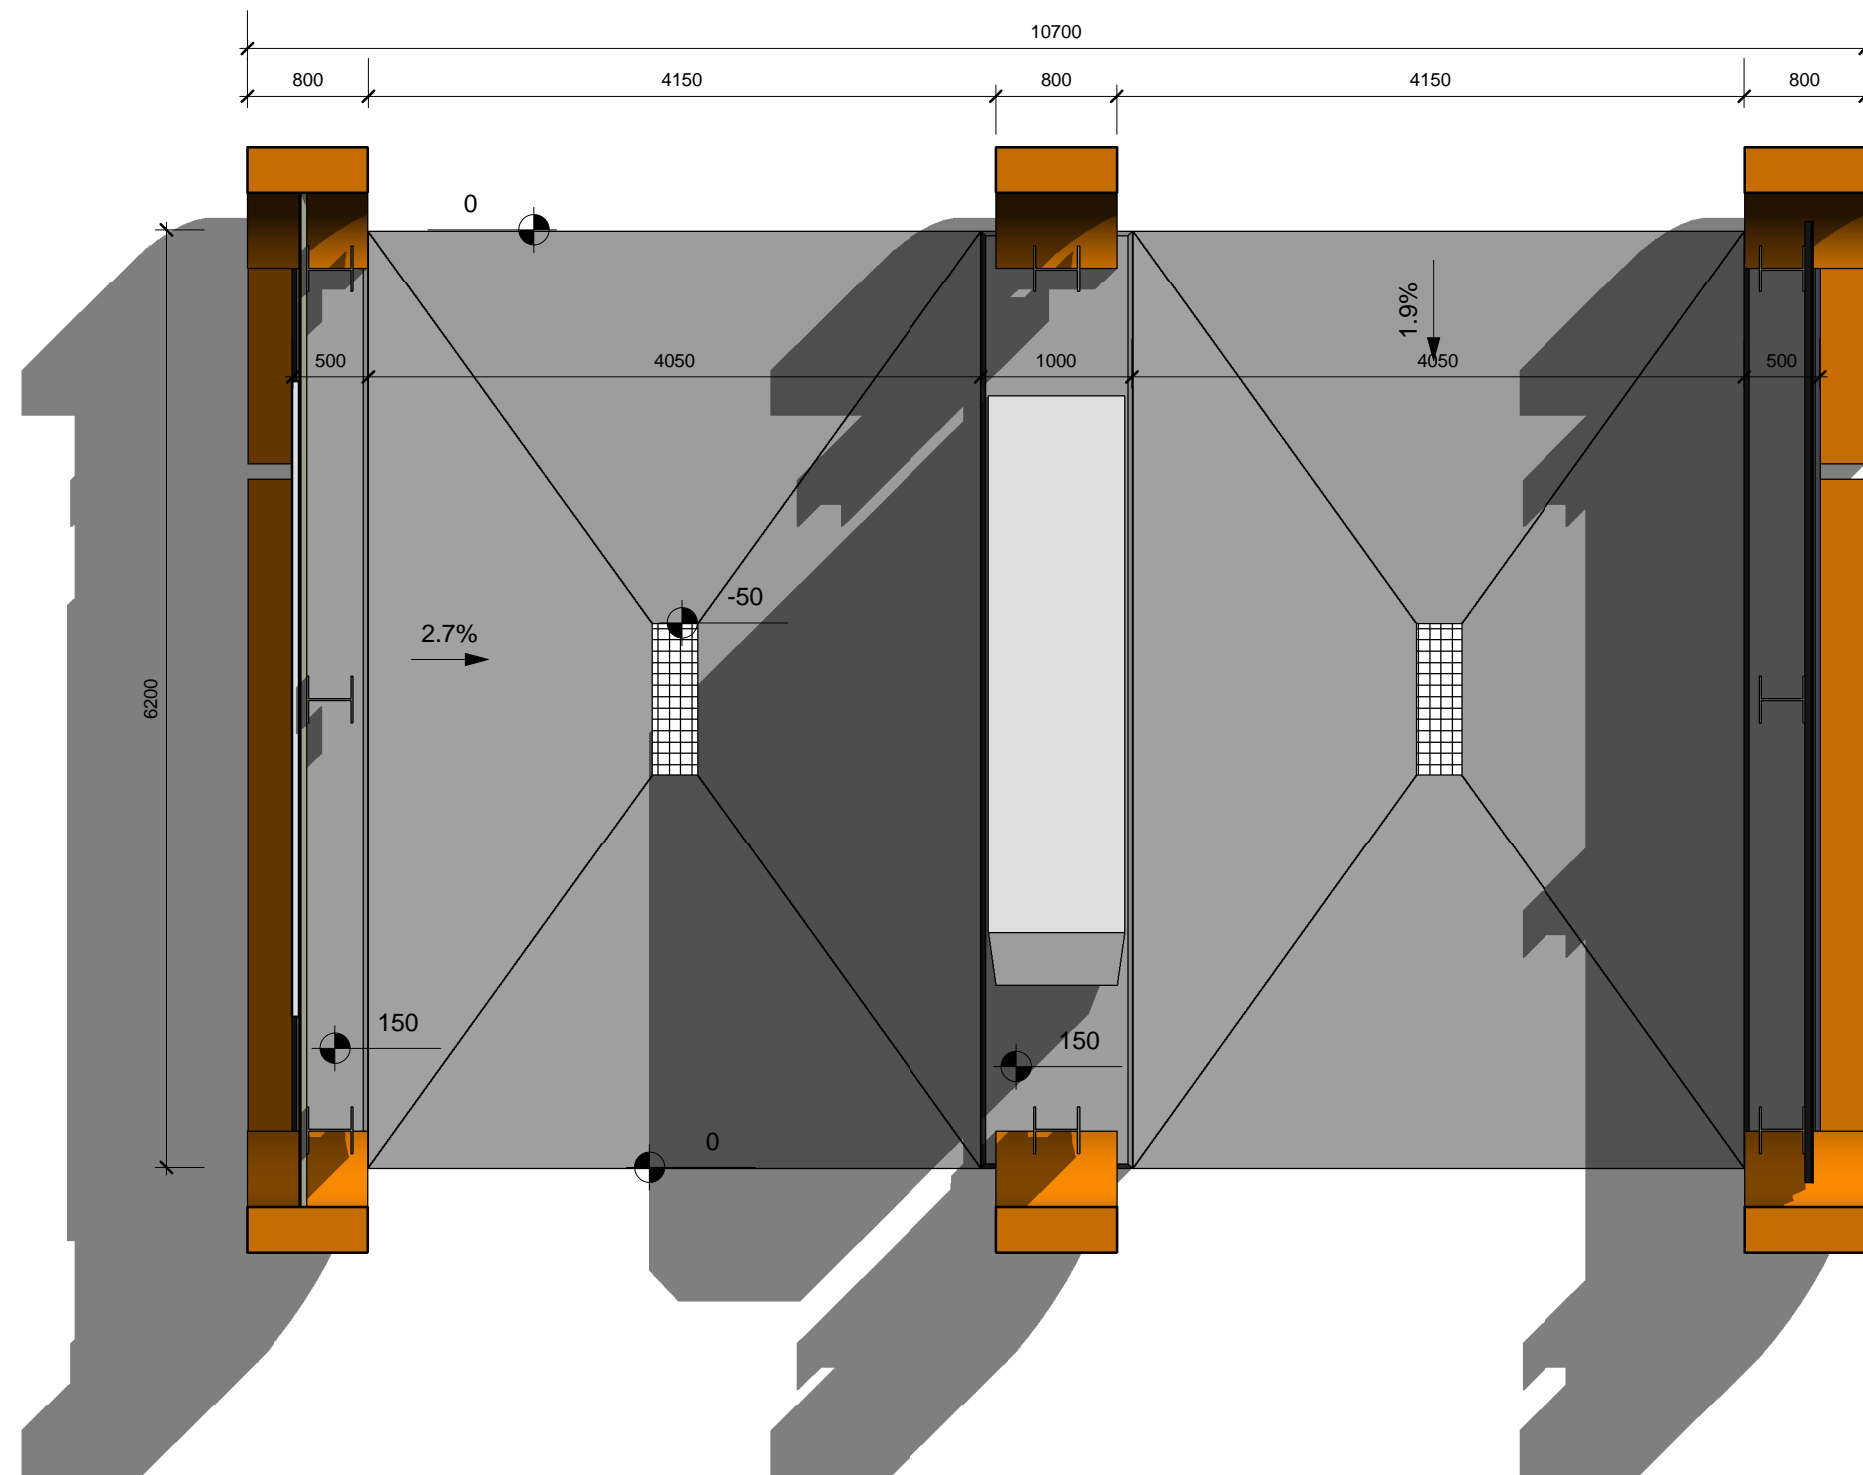

		<b>architect 11</b>	
objekt:	Selvepesula	töö nr:	
aadress:		staadium:	
tellija:	Nutipseu	joonise nr:	<b>A100</b>
joonis:	<b>Plaan</b>	möötkava:	1 : 50
autor:	Illimar Truverk	loodud:	
projekteerija:	Priit Hamer	print:	4.12.2013
projektjuht:	Illimar Truverk		16:38:59
fail:			

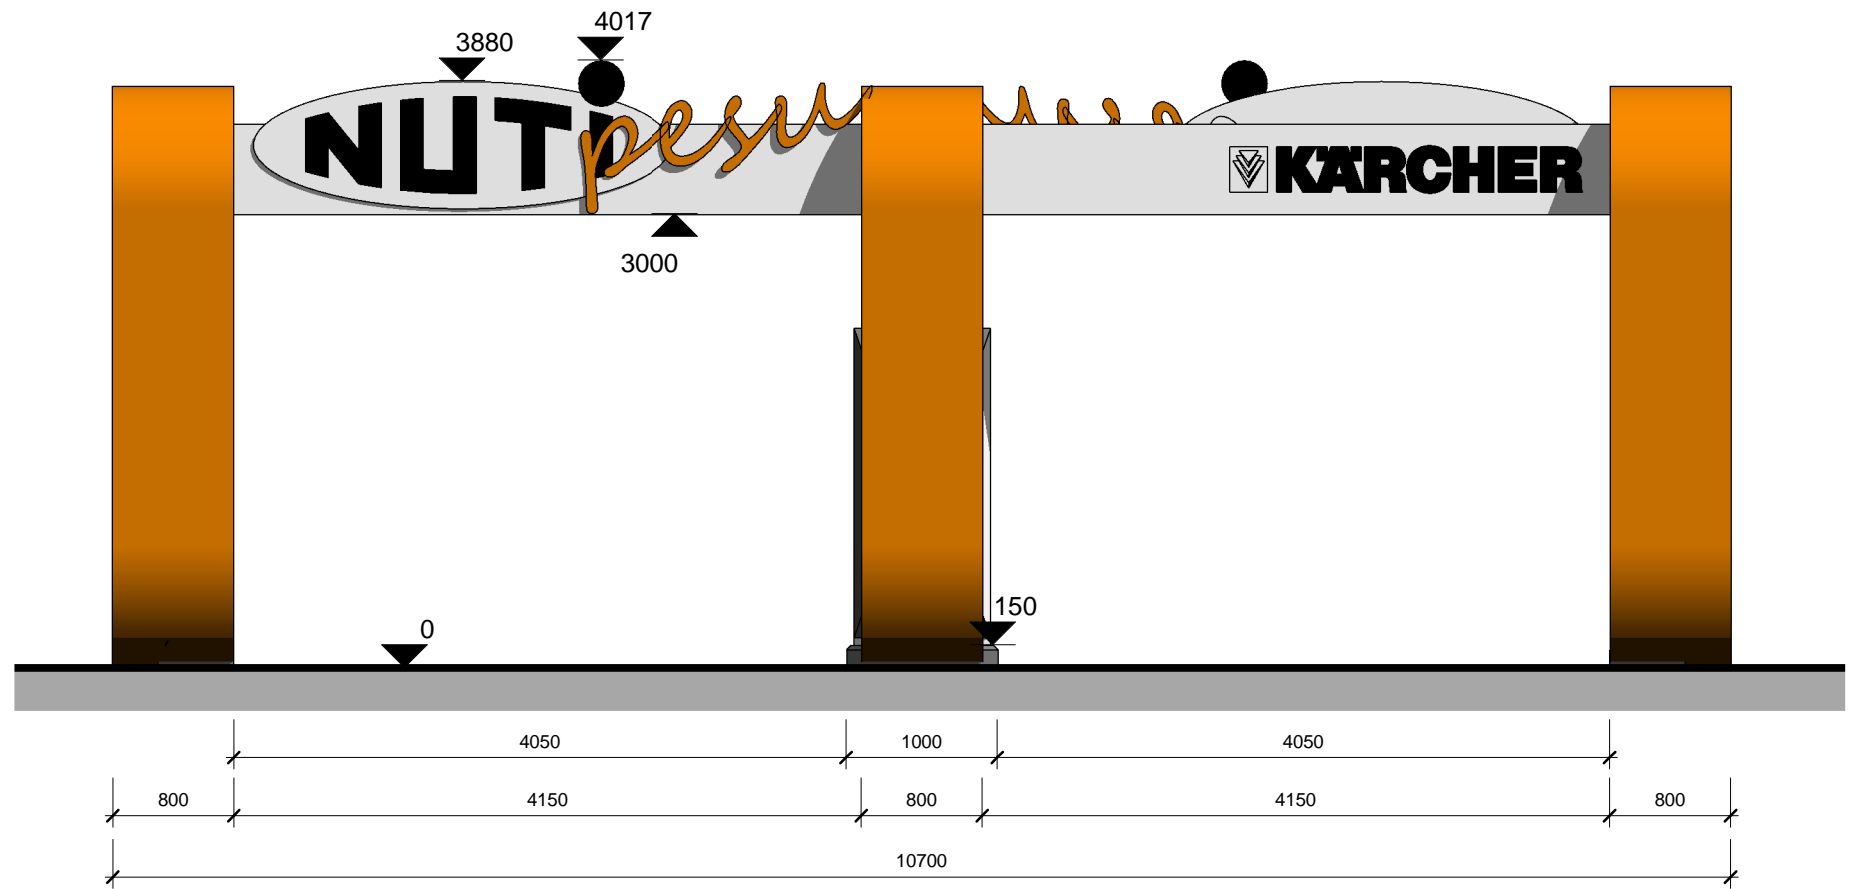


Selvepesula eest ja tagantvaade  
1:50



Selvepesula külgsaade  
1:50

		architect 11	
objekt:	Selvepesula	töö nr:	
aadress:		staadium:	
tellij:	Nutipseu	joonise nr:	<b>A101</b>
joonis:	<b>Vaated</b>	möötkava:	1 : 50
autor:	Illimar Truverk	loodud:	
projekteerija:	Priit Hamer	print:	4.12.2013 16:39:03
projektjuht:	Illimar Truverk		
fail:			

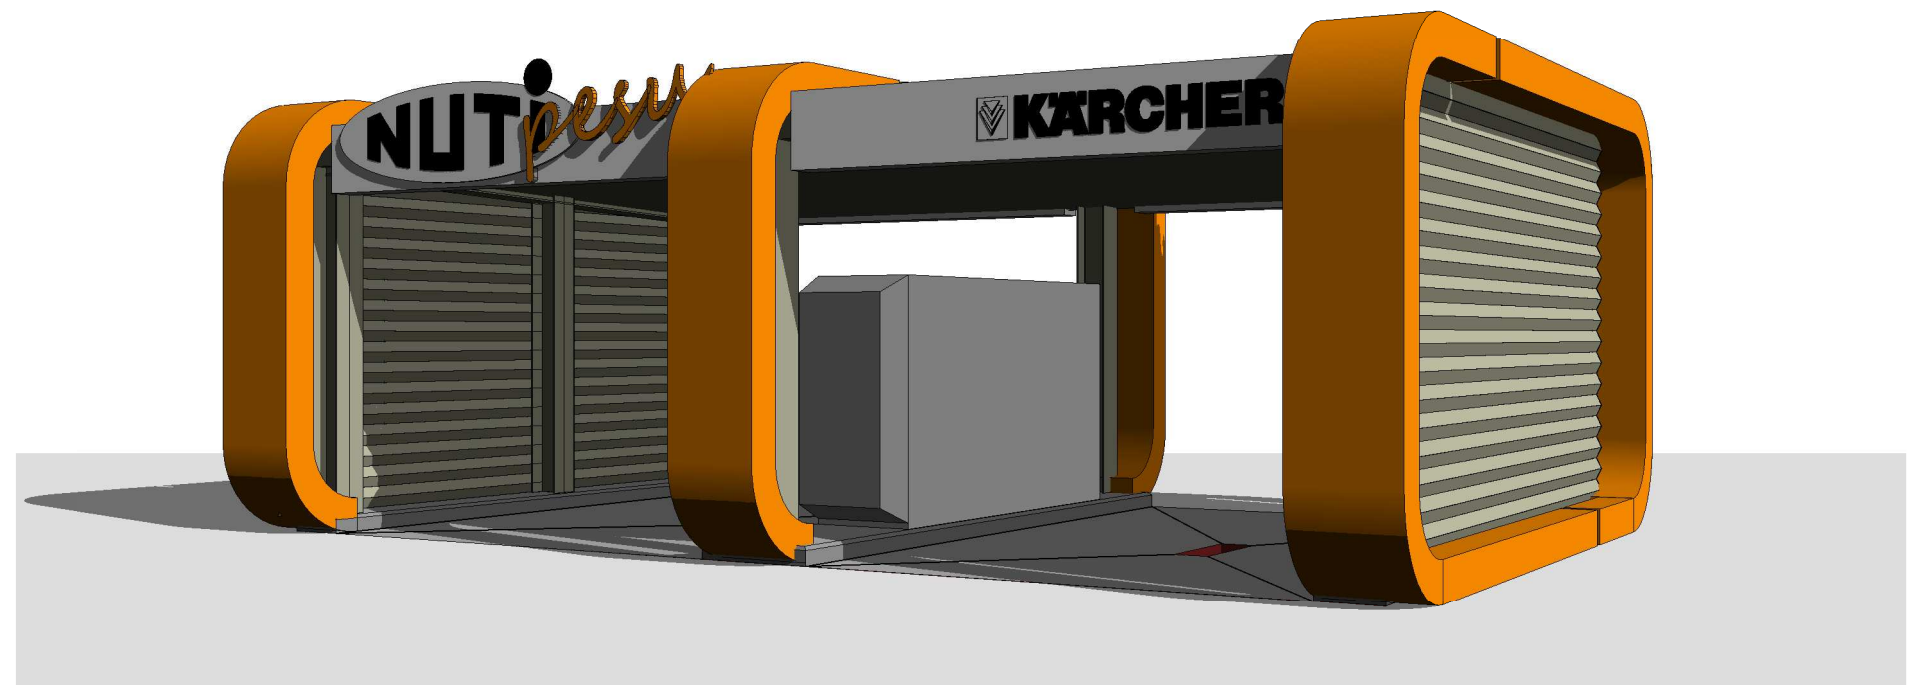

		architect 11	
objekt:	Selvepesula	töö nr:	
aadress:		staadium:	
tellija:	Nutipseu	joonise nr:	<b>A102</b>
joonis:	<b>Perspektiivvaated</b>	möötkava:	
autor:	Illimar Truverk	loodud:	
projekteerija:	Priit Hamer	print:	4.12.2013
projektjuht:	Illimar Truverk		16:39:05
fail:			