




Munitsipaalomandisse taotletava maa piiride ettepanek

katastrikaart: ortofoto 65.834

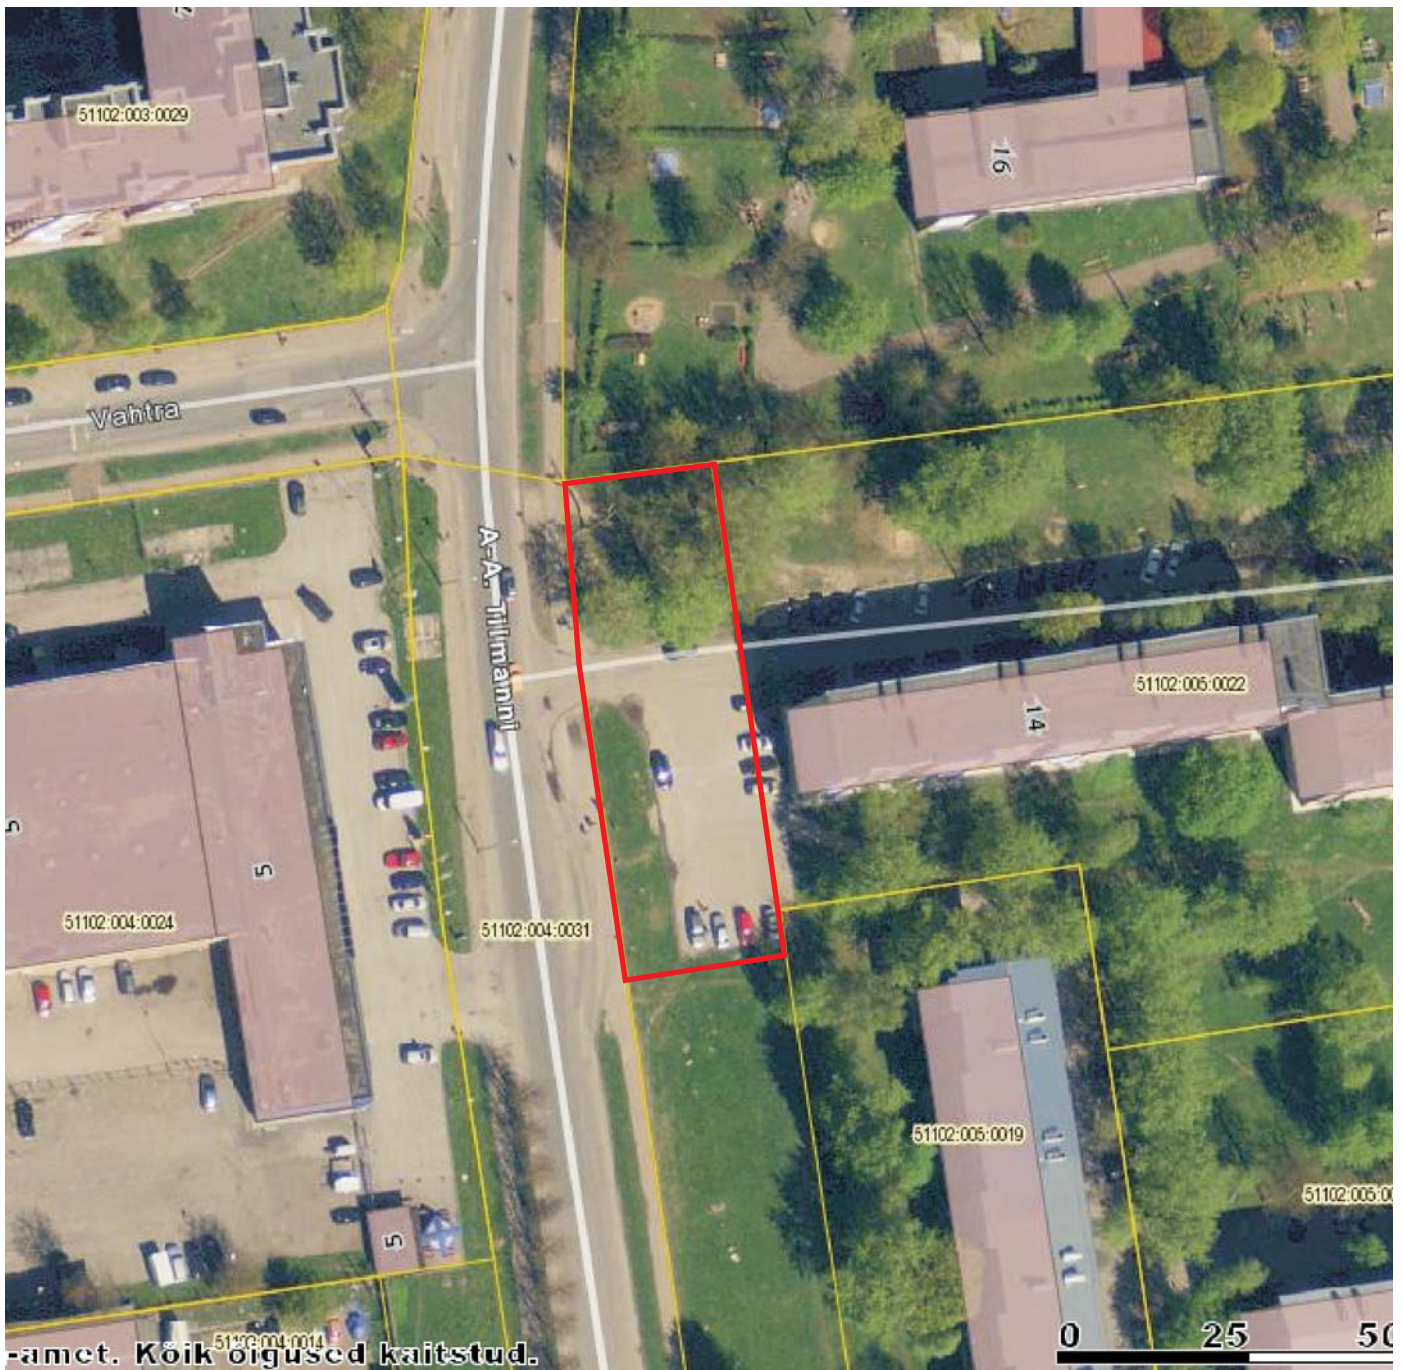

KOOSKÕLASTATUD:
2014.a.

ANDRES NOORMÄGI
IDA-VIRU MAAVANEM

-  *munitsipaalomandisse taotletava maa piirid ligikaudne pindala 1 380 m²*
-  *kinnisomandite piirid*

NARVA LINNAVALITSUS ARHITEKTUURI - JA LINNAPLANEERIMISE AMET Peetri plats 5 NARVA 20308 tel. +372 35 99050 info@narvaplan.ee	M 1:1 000	18.06.2014.a
	Narva linn Albert-August Tiimanni tänav T4	
KOOSTAS:	Sergei Tõsjatov +372 35 99172	