


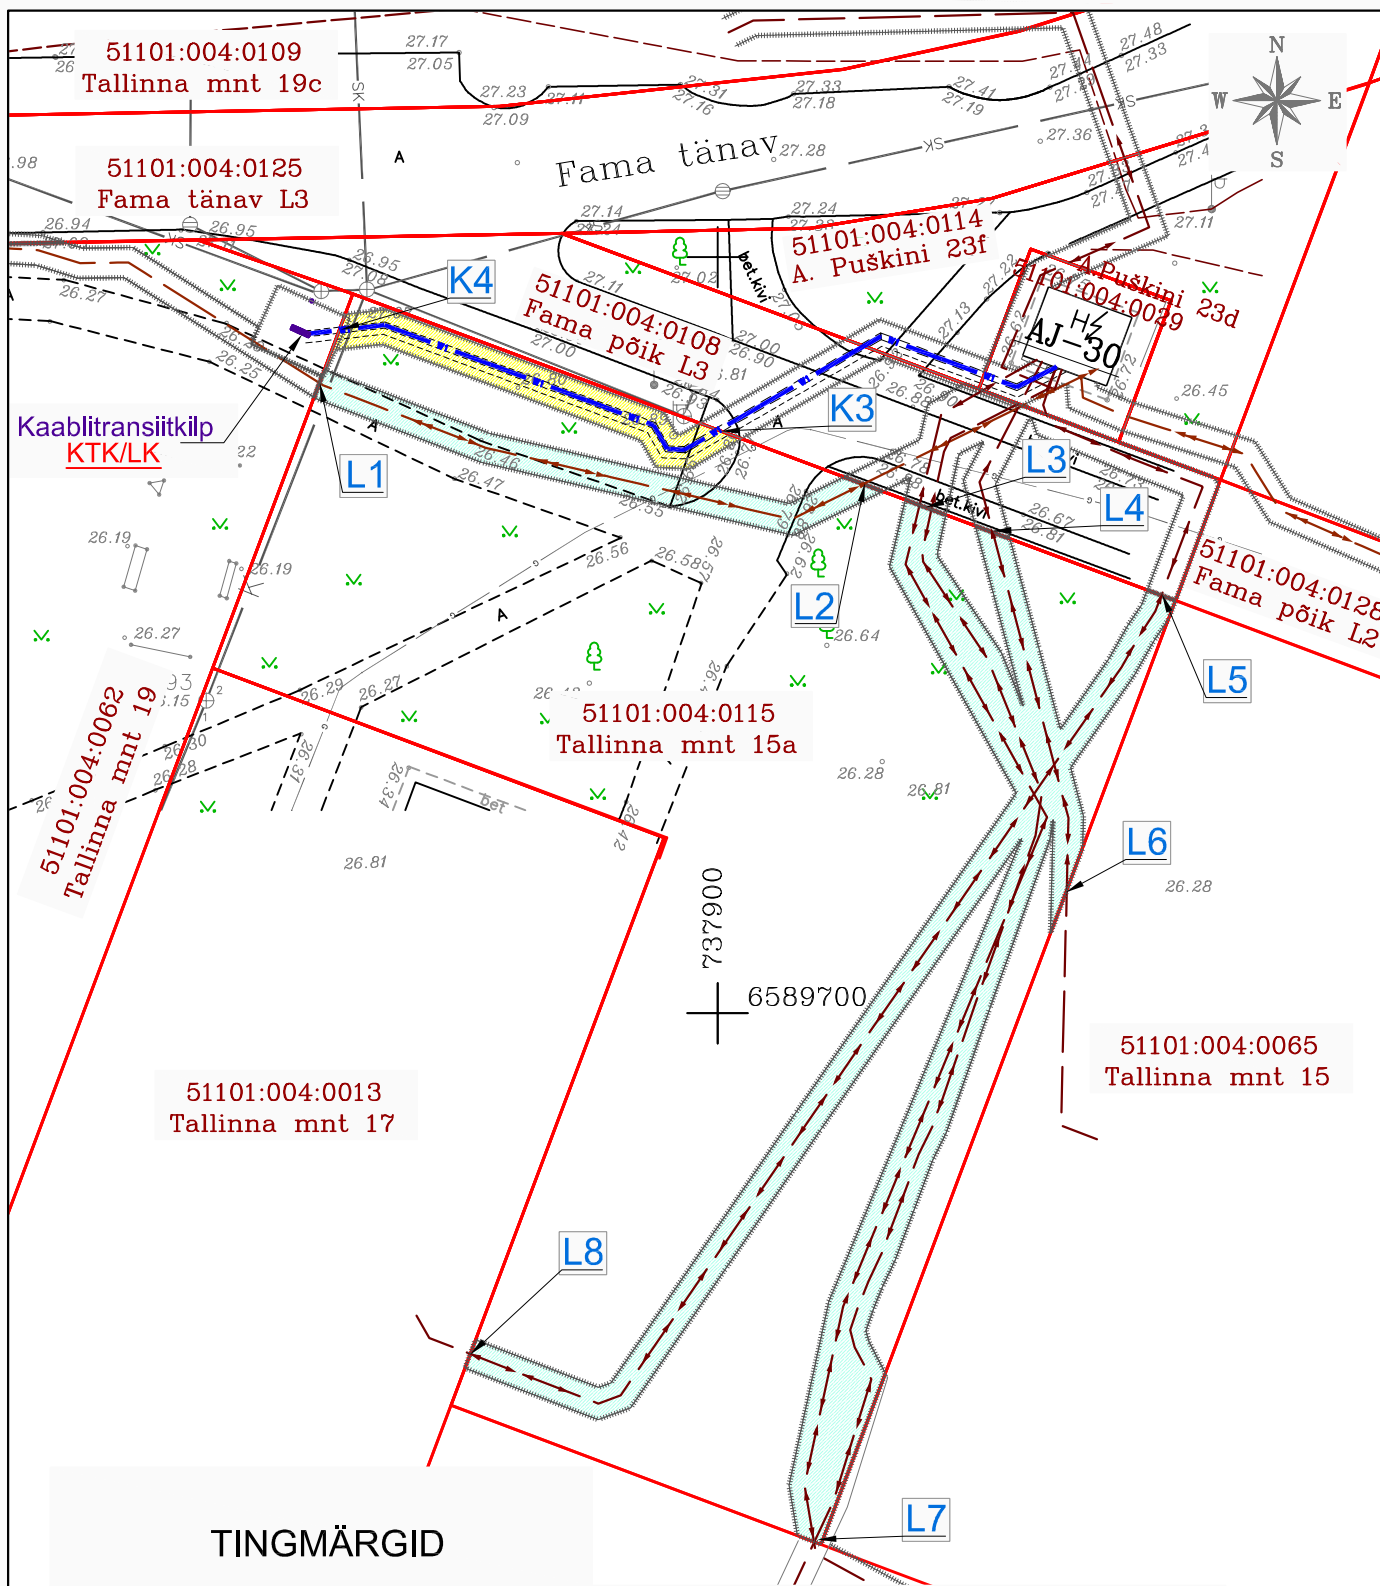

TINGMÄRGID

- planeeritav MP kaabelliin (VKG Elektrivõrgud OÜ);
- olemasolev KP kaabelliin (VKG Elektrivõrgud OÜ);
- olemasolev MP kaabelliin (VKG Elektrivõrgud OÜ);
- uue kaabelliini maa-ala kaitsevöönd.
- olemasoleva kaabelliini maa-ala kaitsevöönd.
- katastriüksuse piir

Uue MP kaablitrassi K3 - K4 pikkus 28 m, kaitsevööndi pindala 63 m²

Olemasolevate KP ja MP kaablitrasside L1 L8 pikkus 286 m

Olemasolevate KP ja MP kaablitrasside L1 L8 kaitsevööndi pindala 474 m²