



KATASTRÜKSUSE PLAAN

Mõõtkava M 1:500

Maakond IDA-VIRU

Omavalitsus: Narva linn

Katastriüksuse nimi/aadress:

Tapamaja tänav T1

Möödistamise aeg: november 2014.a.

Katastrikaardi number:

Koostamise aeg: 11.11.2014.a.

65932


Koostas: Aleksandr Kušnarenko

OÜ "MONADA" Tegevuslitsents: 389 MA-k

PIIRIANDMETE TABEL

Punkti nr.	Koordinaadid		Sisenurgad kraadides	Joonte pikkused m
	X	Y		
1	6590748.16	737909.08	67° 39'	13.07
2	6590747.73	737922.14	112° 26'	85.62
3	6590667.56	737952.20	157° 31'	31.54
4	6590636.04	737951.14	22° 44'	1.07
5	6590637.04	737950.76	180° 2'	25.98
6	6590661.32	737941.52	179° 39'	45.50
7	6590703.95	737925.59	180° 0'	47.19
1	6590748.16	737909.08		

Märkus: Koordinaadid L-EST97 süsteemis.

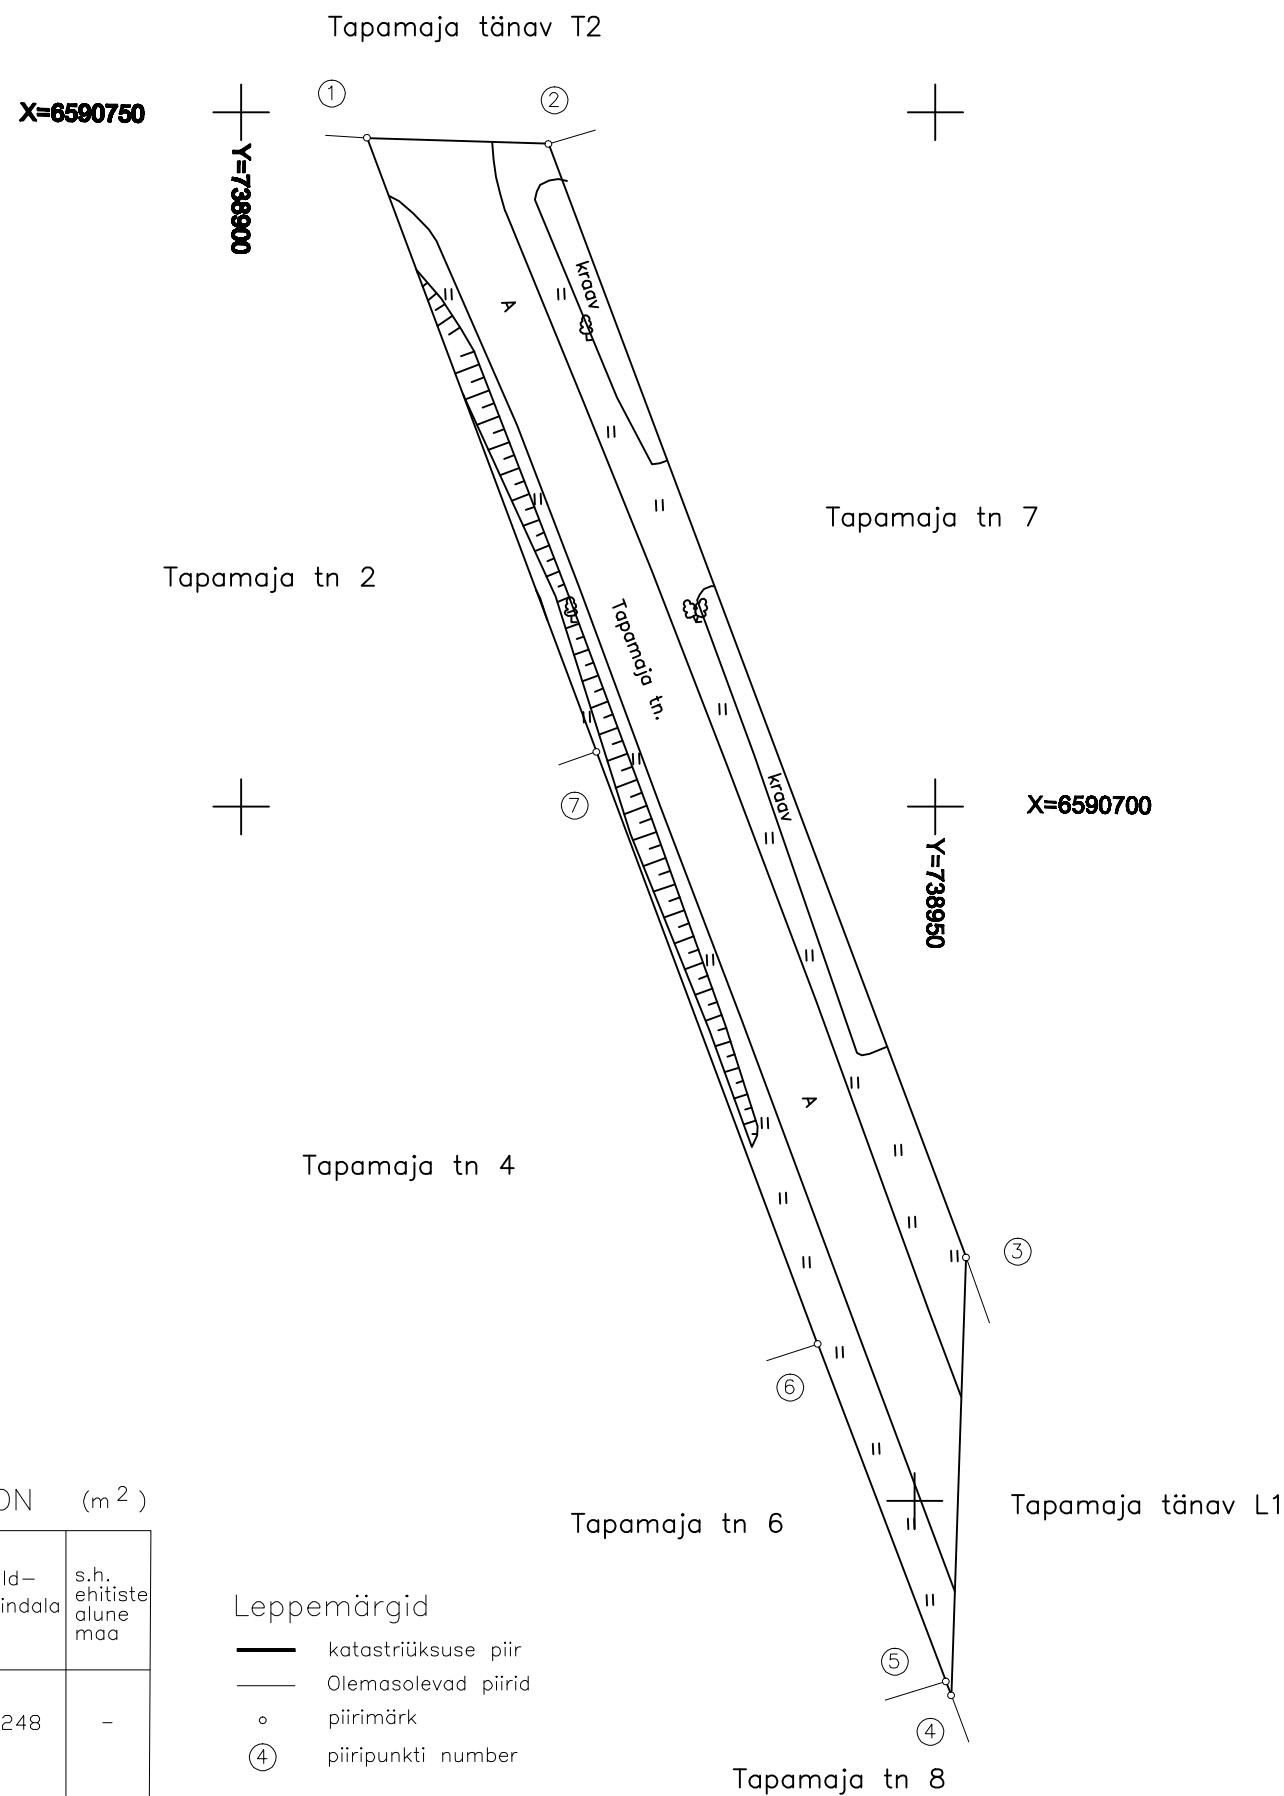

EKSPLIKATSIOON (m²)

Katastriüksuse aadress	Üld-pindala	s.h. ehitiste alune maa
Tapamaja tänav T1	1248	-

Leppemärgid

- katastriüksuse piir
- Olemasolevad piirid
- o piirimärk
- ④ piiripunkti number