



KATASTRÜKSUSE PLAAN

Mõõtkava M 1:500

Maakond IDA-VIRU

Omaavalitsus: Narva linn

Katastriüksuse nimi/aadress:

Tapamaja tänav T2

Mõõdistamise aeg: november 2014.a.


Katastrikaardi number:

Koostamise aeg: 11.11.2014.a.

65932

Koostas: Aleksandr Kušnarenko

OÜ "MONADA" Tegevuslitsents: 389 MA-k

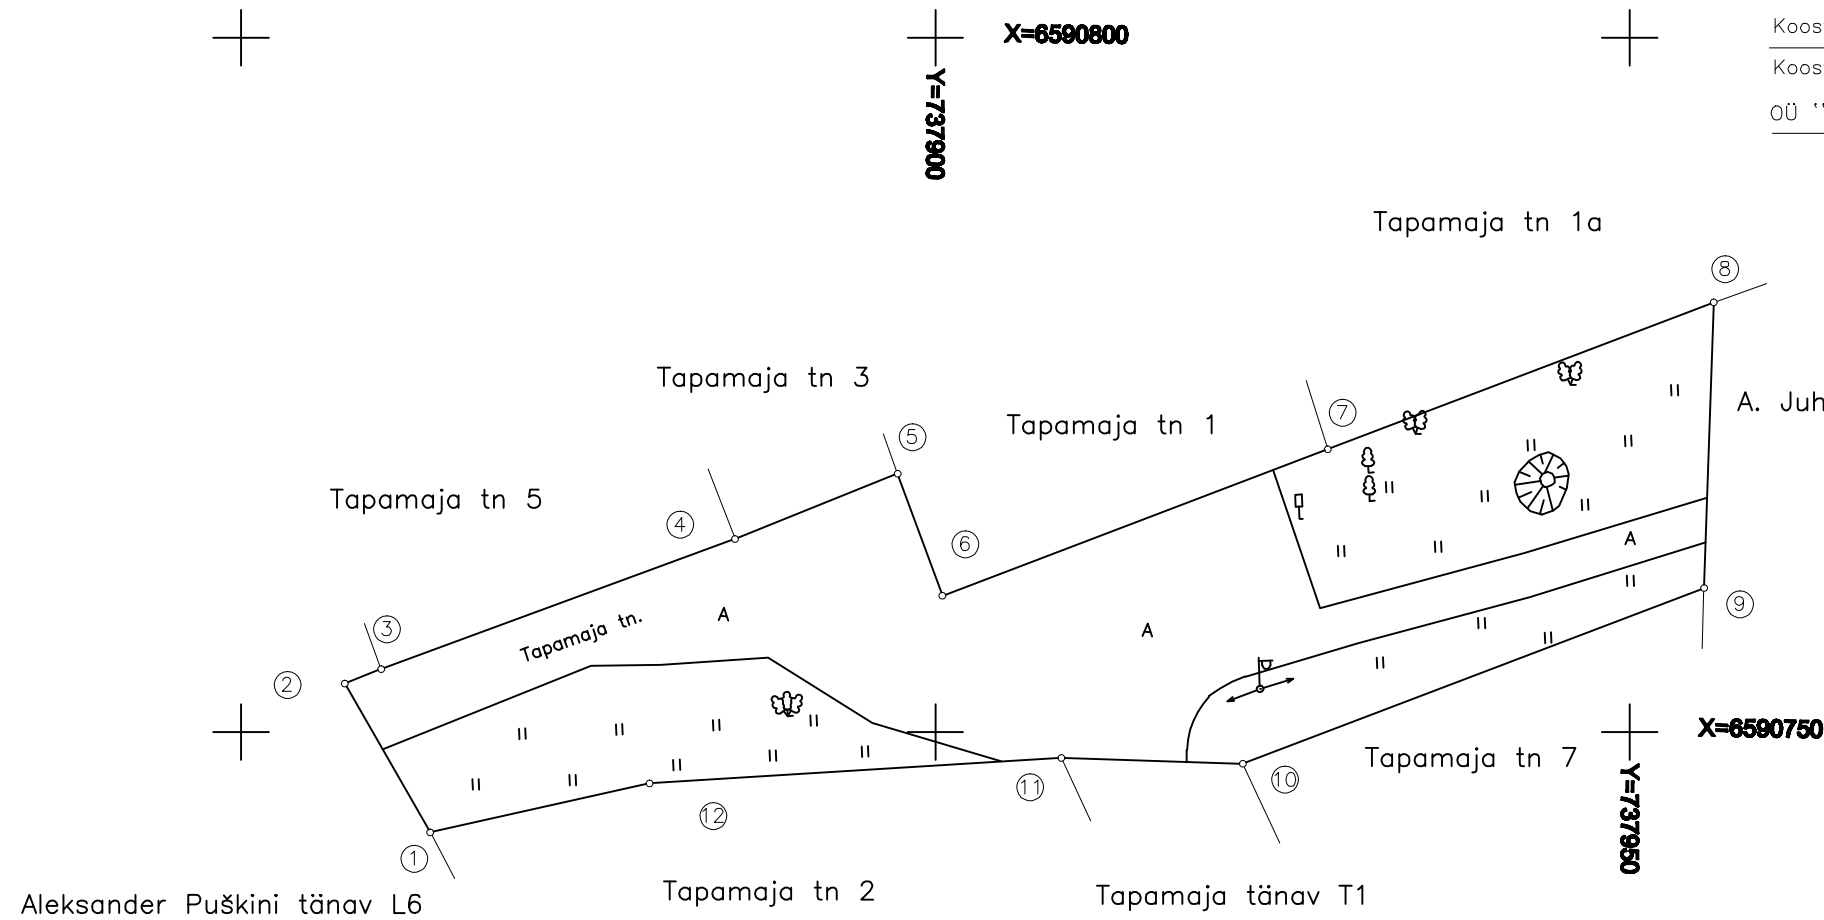

PIIRIANDMETE TABEL

Punkti nr.	Koordinaadid		Sisenurgad kraadides	Joonte pikkused m
	X	Y		
1	6590742.79	737863.63	107° 12'	12.36
2	6590753.52	737857.48	81° 44'	2.81
3	6590754.55	737860.09	178° 38'	27.14
4	6590763.91	737885.57	181° 45'	12.61
5	6590768.62	737897.27	88° 14'	9.37
6	6590759.82	737900.50	270° 40'	29.71
7	6590770.38	737928.27	180° 0'	29.71
8	6590780.94	737956.03	67° 15'	20.58
9	6590760.37	737955.34	112° 47'	35.52
10	6590747.73	737922.14	157° 17'	13.07
11	6590748.16	737909.08	185° 25'	29.70
12	6590746.32	737879.43	189° 3'	16.20
1				

Märkus: Koordinaadid L-EST97 süsteemis.

EKSPLIKATSIOON (m²)

Katastriüksuse aadress	Üld-pindala	s.h. ehitiste alune maa
Tapamaja tänav T2	1671	-

Leppemärgid

- katastriüksuse piir
- Olemasolevad piirid
- o piirimärk
- ④ piiripunkti number