



KATASTRÜKSUSE PLAAN

Mõõtkava M 1:500

Maakond IDA-VIRU

Omavalitsus: Narva linn

Katastriüksuse nimi/aadress:

Tapamaja tn 10

Mõõdistamise aeg: november 2014.a.


Katastrikaardi number:

Koostamise aeg: 11.11.2014.a.

65932

Koostas: Aleksandr Kušnarenko

OÜ "MONADA" Tegevuslitsents: 389 MA-k

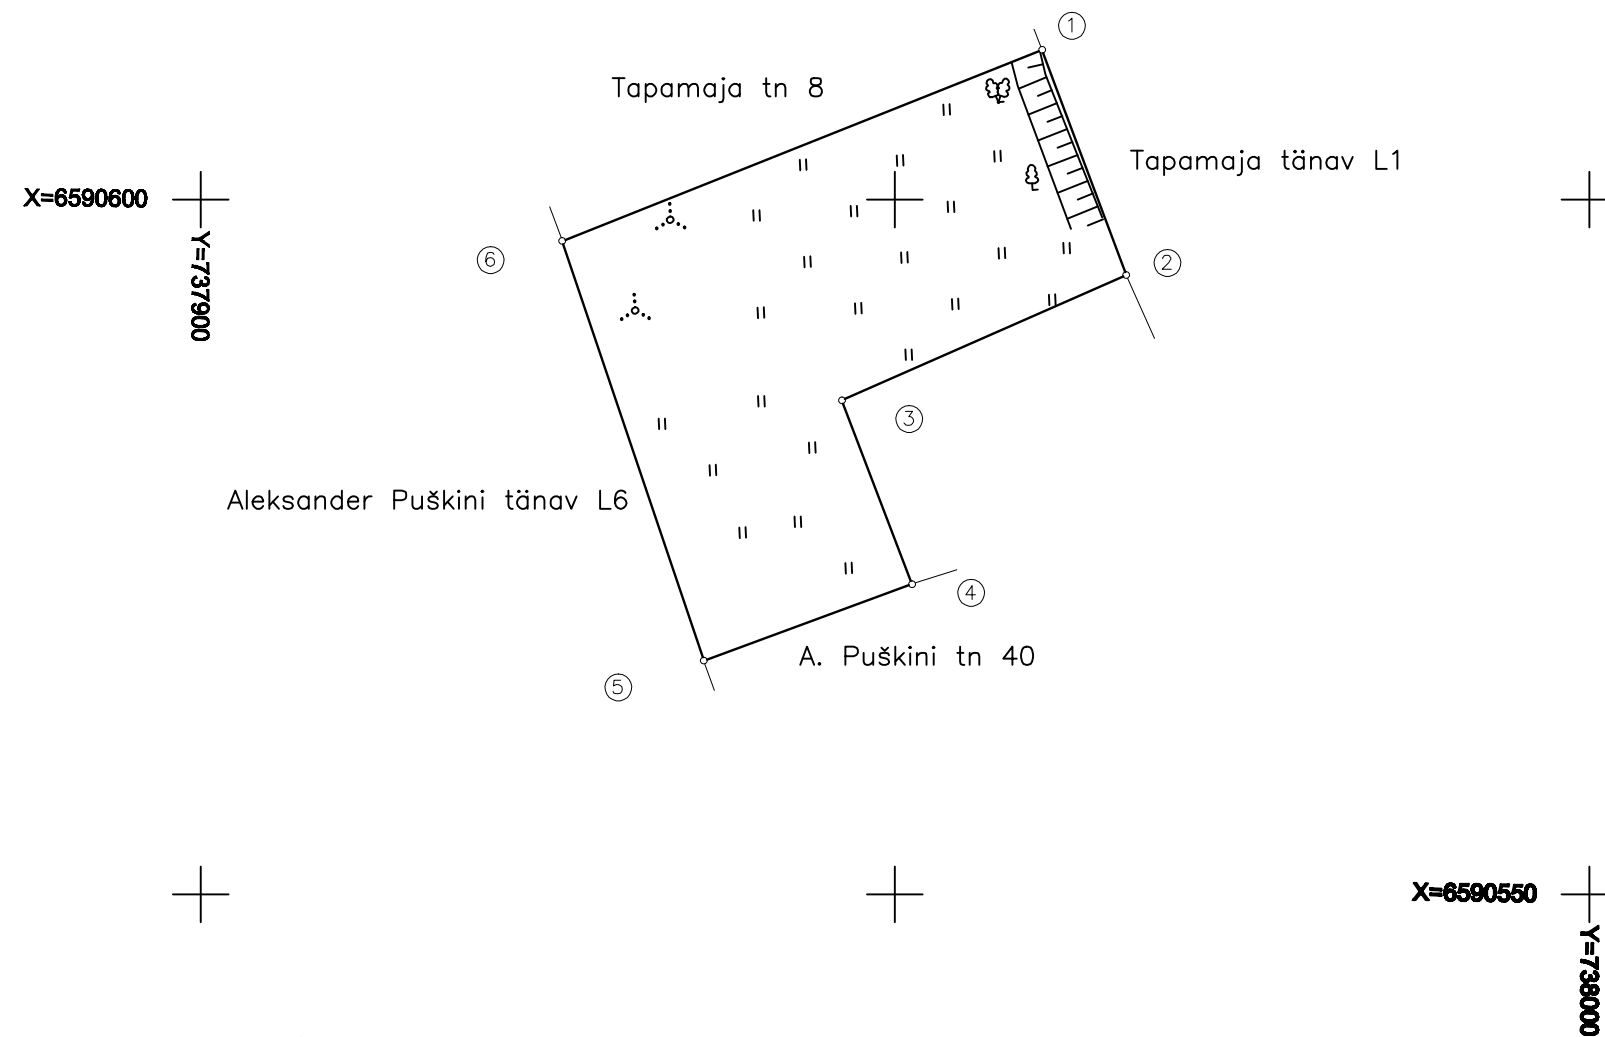

PIIRIANDMETE TABEL

| Punkti nr. | Koordinaadid | | Sisenurgad kraadides | Joonte pikkused m |
|------------|--------------|-----------|----------------------|-------------------|
| | X | Y | | |
| 1 | 6590610.80 | 737960.59 | 88° 47' | 17.33 |
| 2 | 6590594.57 | 737966.66 | 93° 13' | 22.38 |
| 3 | 6590585.56 | 737946.17 | 267° 10' | 14.15 |
| 4 | 6590572.34 | 737951.22 | 89° 19' | 15.97 |
| 5 | 6590566.82 | 737936.23 | 88° 25' | 31.89 |
| 6 | 6590597.03 | 737926.04 | 93° 5' | 37.19 |
| 1 | | | | |

Märkus: Koordinaadid L-EST97 süsteemis.

EKSPLIKATSIOON (m²)

| Katastriüksuse aadress | Üld-pindala | s.h. ehitiste alune maa |
|------------------------|-------------|-------------------------|
| Tapamaja tn 10 | 889 | - |

Leppemärgid

- katastriüksuse piir
- Olemasolevad piirid
- o piirimärk
- ④ piiripunkti number