



## KORRALDUS

Narva

14.01.2015. a nr 7-k

### Maaüksusele aadressi määramine (Tapamaja tänav T1)

#### 1. Asjaolud ja menetluse käik

Narva Linnavolikogu 18.10.2012 otsusega nr 120 "Puškini tn 42 ja selle lähiala detailplaneeringu kehtestamine" kehtestatud detailplaneering näeb ette maaüksuse ligikaudse pindalaga 1 248 m<sup>2</sup> (katastriüksuse plaan, lisa) moodustamist. Selle maaüksuse puhul on tegemist maaga, mille osas viib Narva Linnavalitsus läbi munitsipaalomandisse taotlemise menetluse. Eelmainitud menetluse läbiviimiseks tuleb määrata maaüksusele aadress.

#### 2. Õiguslikud alused


- 2.1 Ruumiandmete seaduse § 54 lõike 1 järgi on koha-aadressi määrajaks kohalik omavalitsus ja § 55 lõike 1 kohaselt teeb aadressitoimingud ning asjakohased otsused koha-aadressi määraja omal algatusel;
- 2.2 Narva Linnavolikogu 20.03.2014 määruse nr 8 „Ruumiandmete seadusest tulenevate ülesannete delegeerimine” alusel delegeeritakse Narva Linnavalitsusele ruumiandmete seaduse § 54 lõike 1, § 55 lõigete 1 ja 4 ning § 61 lõike 1 punktis 4 kohaliku omavalitsuse ja kohaliku omavalitsuse üksuse pädevusse antud küsimuste lahendamine ja otsustamine.

#### 3. Otsus

Määrata katastriüksuse plaanil (lisa) näidatud maaüksusele pindalaga *ca* 1 248 m<sup>2</sup> aadress Narva linn, Tapamaja tänav T1.

#### 4. Rakendussätted


- 4.1 Korraldus jõustub teatavakstegemisest;
- 4.2 Käesoleva korralduse peale võib esitada Narva Linnavalitsusele väide haldusmenetluse seaduses sätestatud korras 30 päeva jooksul arvates korraldusest teadasaamise päevast või esitada kaebuse Tartu Halduskohtu Jõhvi kohtumajale halduskohtumenetluse seadustikus sätestatud korras 30 päeva jooksul arvates korralduse teatavakstegemisest.

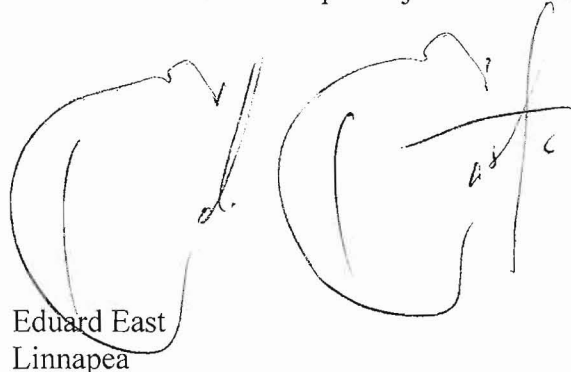

Eduard East  
Linnapea



Ants Liimets  
Linnasekretär

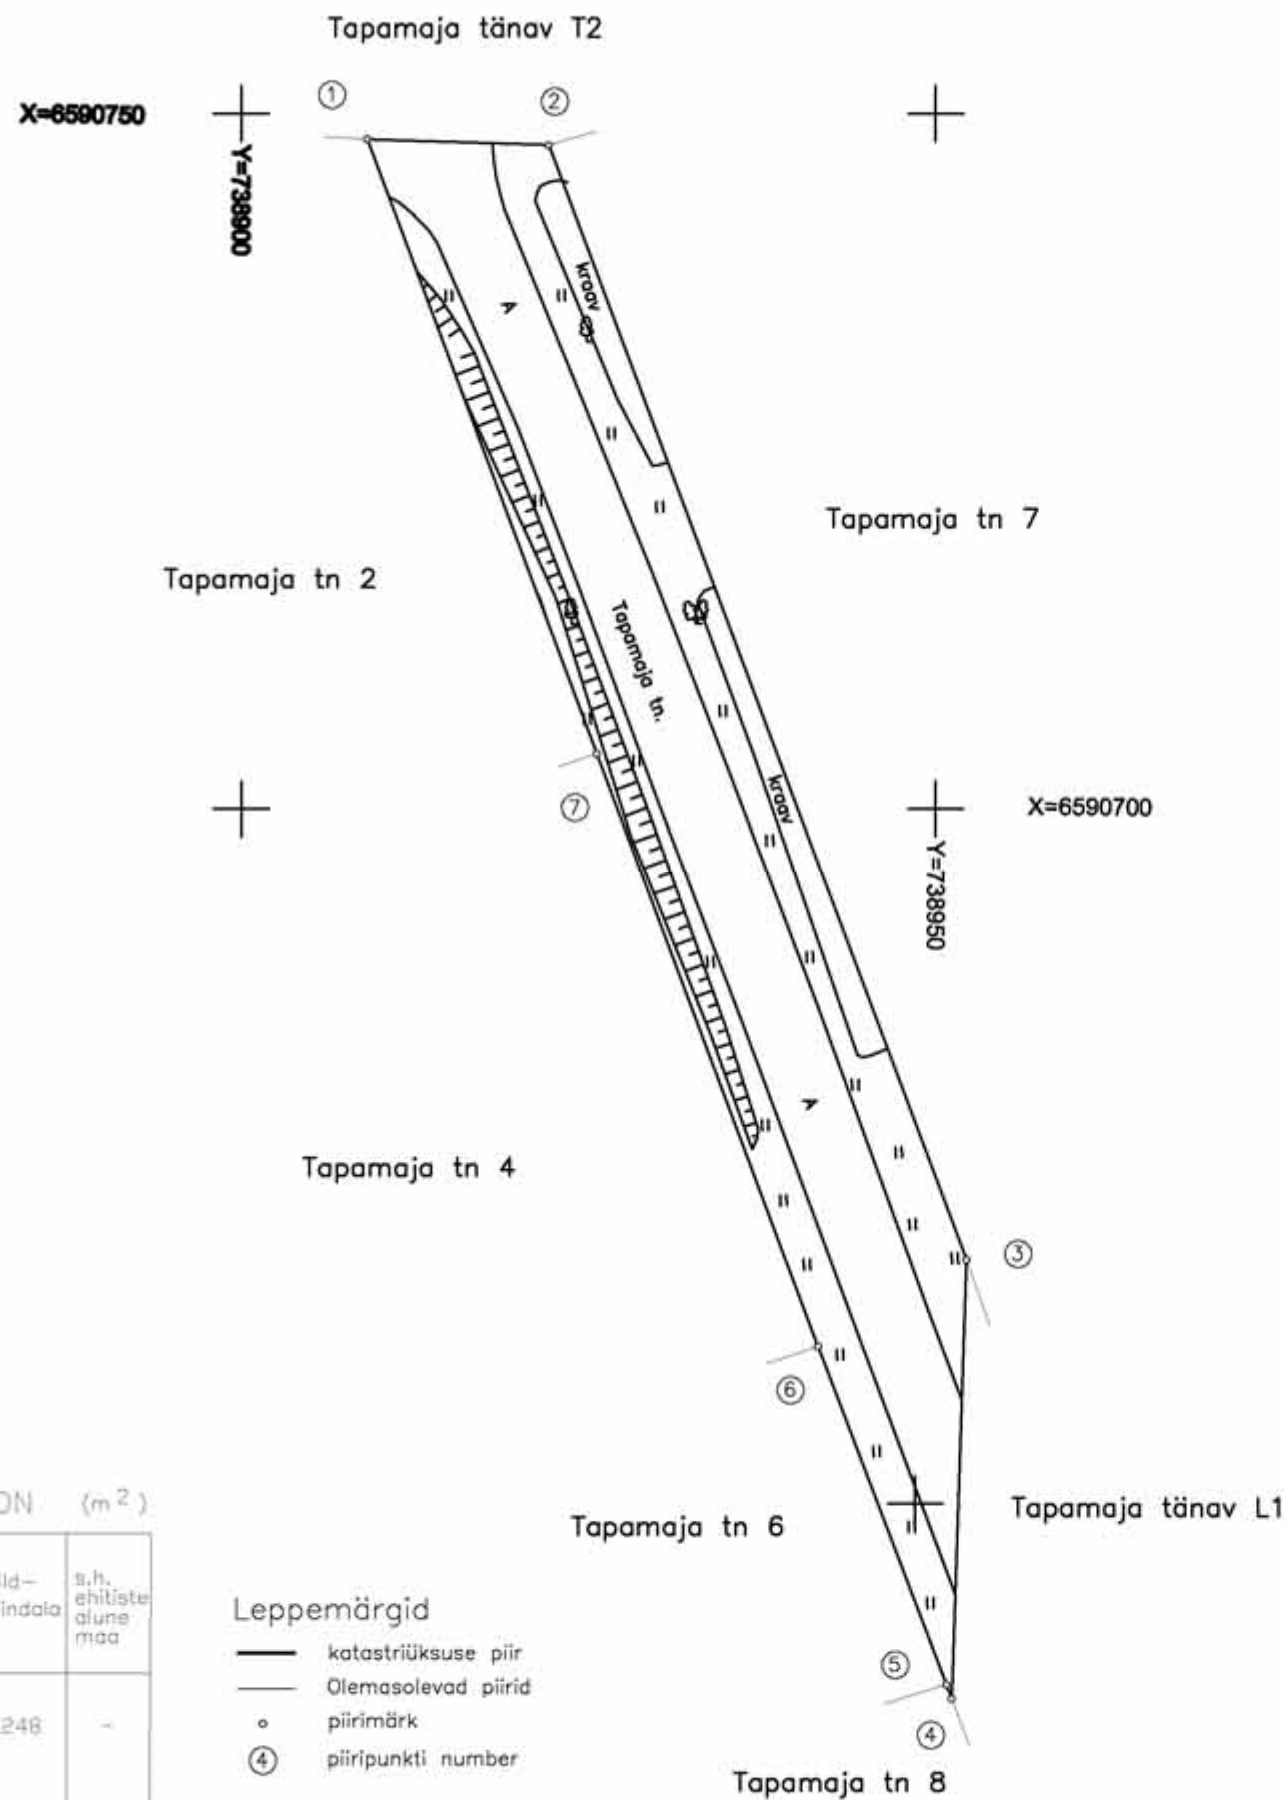

KATASTRÜKSUSE PIAAN

Mõõtkava M 1:500

Maakond IDA-VIRU

Omavalitsus: Narva linn

Katastriüksuse nimi/aadress:

**Tapamaja tänav T1**

Möödistamise aeg: november 2014.a.

Katastrikaardi number:

Koostamise aeg: 11.11.2014.a.

65932

Koostas: Aleksandr Kušnarenko

OD "MONADA"

Tegevuslitsents: 389 MA-k

PIIRIANDMETE TABEL

Punkti nr.	Koordinaadid		Sisenurgad kraadides	Joonte pikkused m
	X	Y		
1	6590748.16	737909.08	67° 39'	13.07
2	6590747.73	737922.14	112° 26'	
3	6590667.56	737952.20	157° 31'	85.62
4	6590636.04	737951.14	22° 44'	31.54
5	6590637.04	737950.76	180° 2'	1.07
6	6590661.32	737941.52	179° 39'	25.98
7	6590703.95	737925.59	180° 0'	45.50
1	6590748.16	737909.08		47.19

Märkus: Koordinaadid L-EST97 süsteemis.

EKSPLIKATSIOON (m<sup>2</sup>)

Katastriüksuse aadress	Üldpindala	s.h. ehitiste alune maa
Tapamaja tänav T1	1248	-

Leppemärgid

- katastriüksuse piir
- Olemasolevad piirid
- o piirimärk
- ④ piiripunkti number