




Munitsipaalomandisse taotletava maa asendiplaan

katastrikaart: ortofoto 65.834

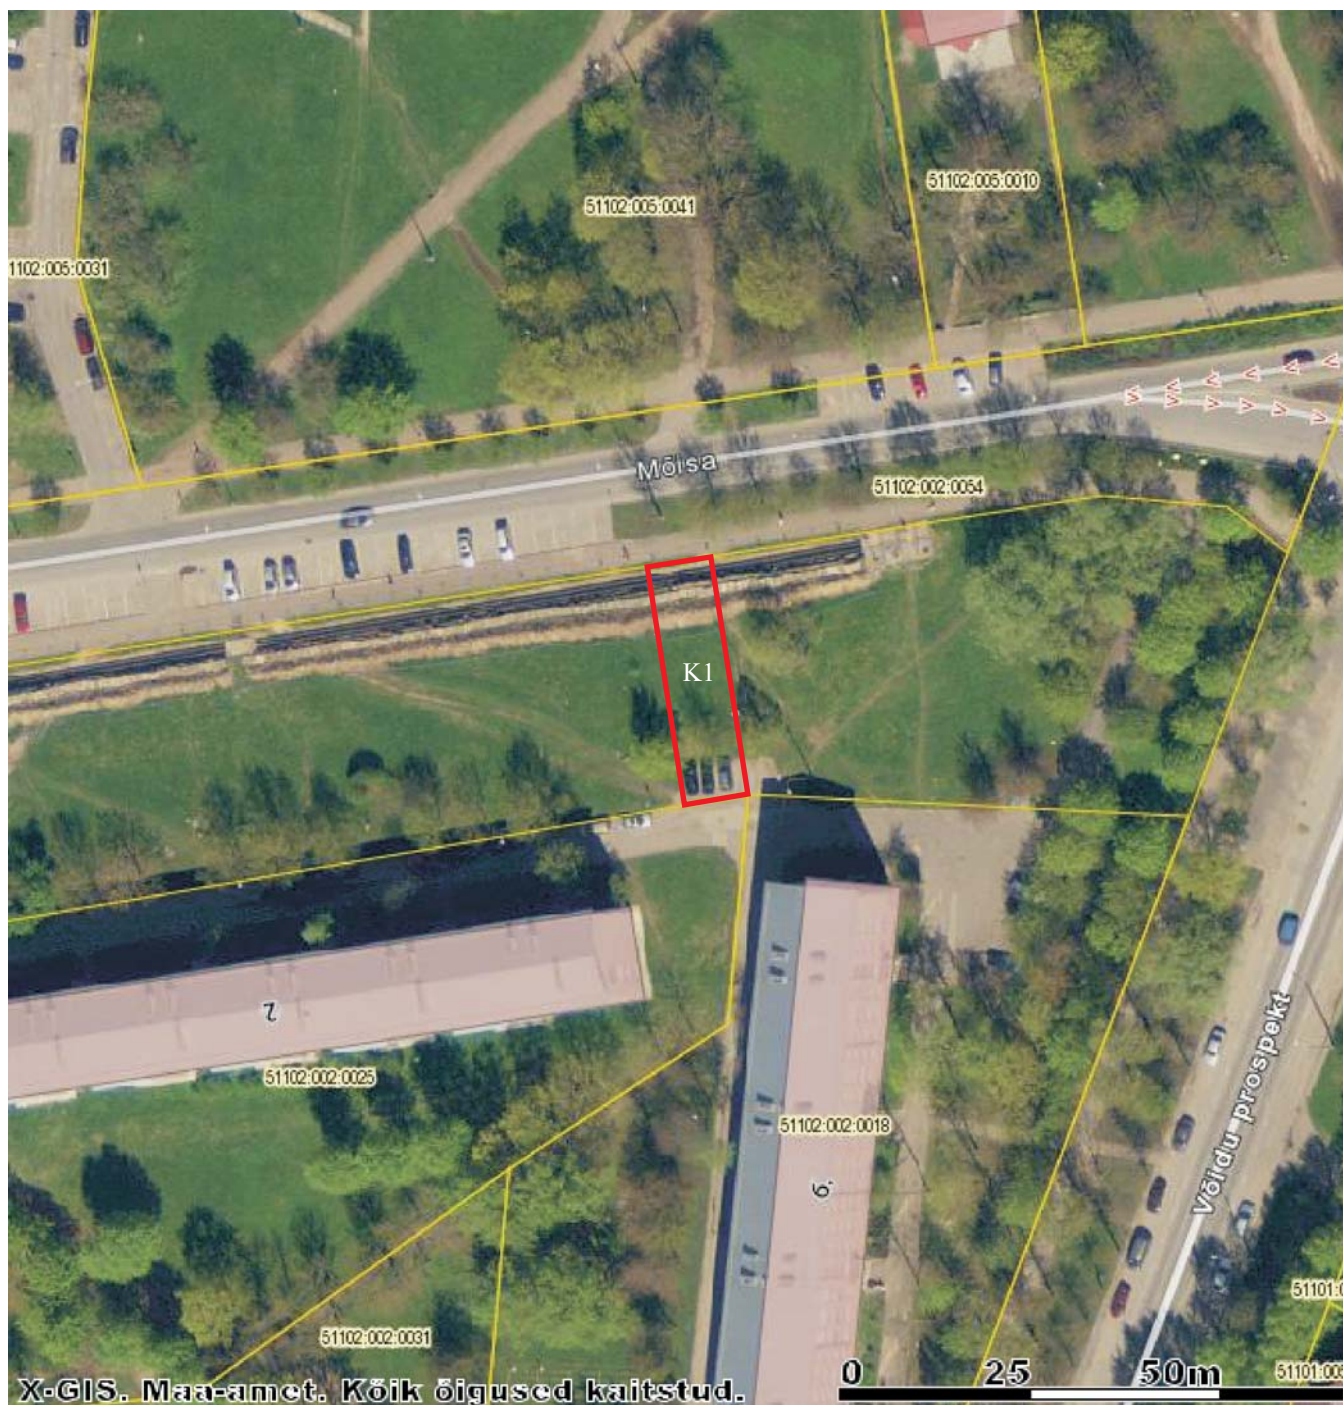

-  *munitsipaalomandisse taotletava maa piirid*
ligikaudne pindala 270 m²
-  *kinnisomandite piirid*

KITSENDUSED:
K1 - tehnovõrgud

NARVA LINNAVALITSUS
ARHITEKTUURI - JA
LINNAPLANEERIMISE AMET
Peetri plats 5
NARVA 20308
tel. +372 35 99050
info@narvaplan.ee

M 1:1000 01.04.2015.a

Narva linn
Mõisa tänav T2

KOOSTAS:

Sergei Tõsjatov +372 35 99172