


KINNISASJA VAHETUSPLAAN

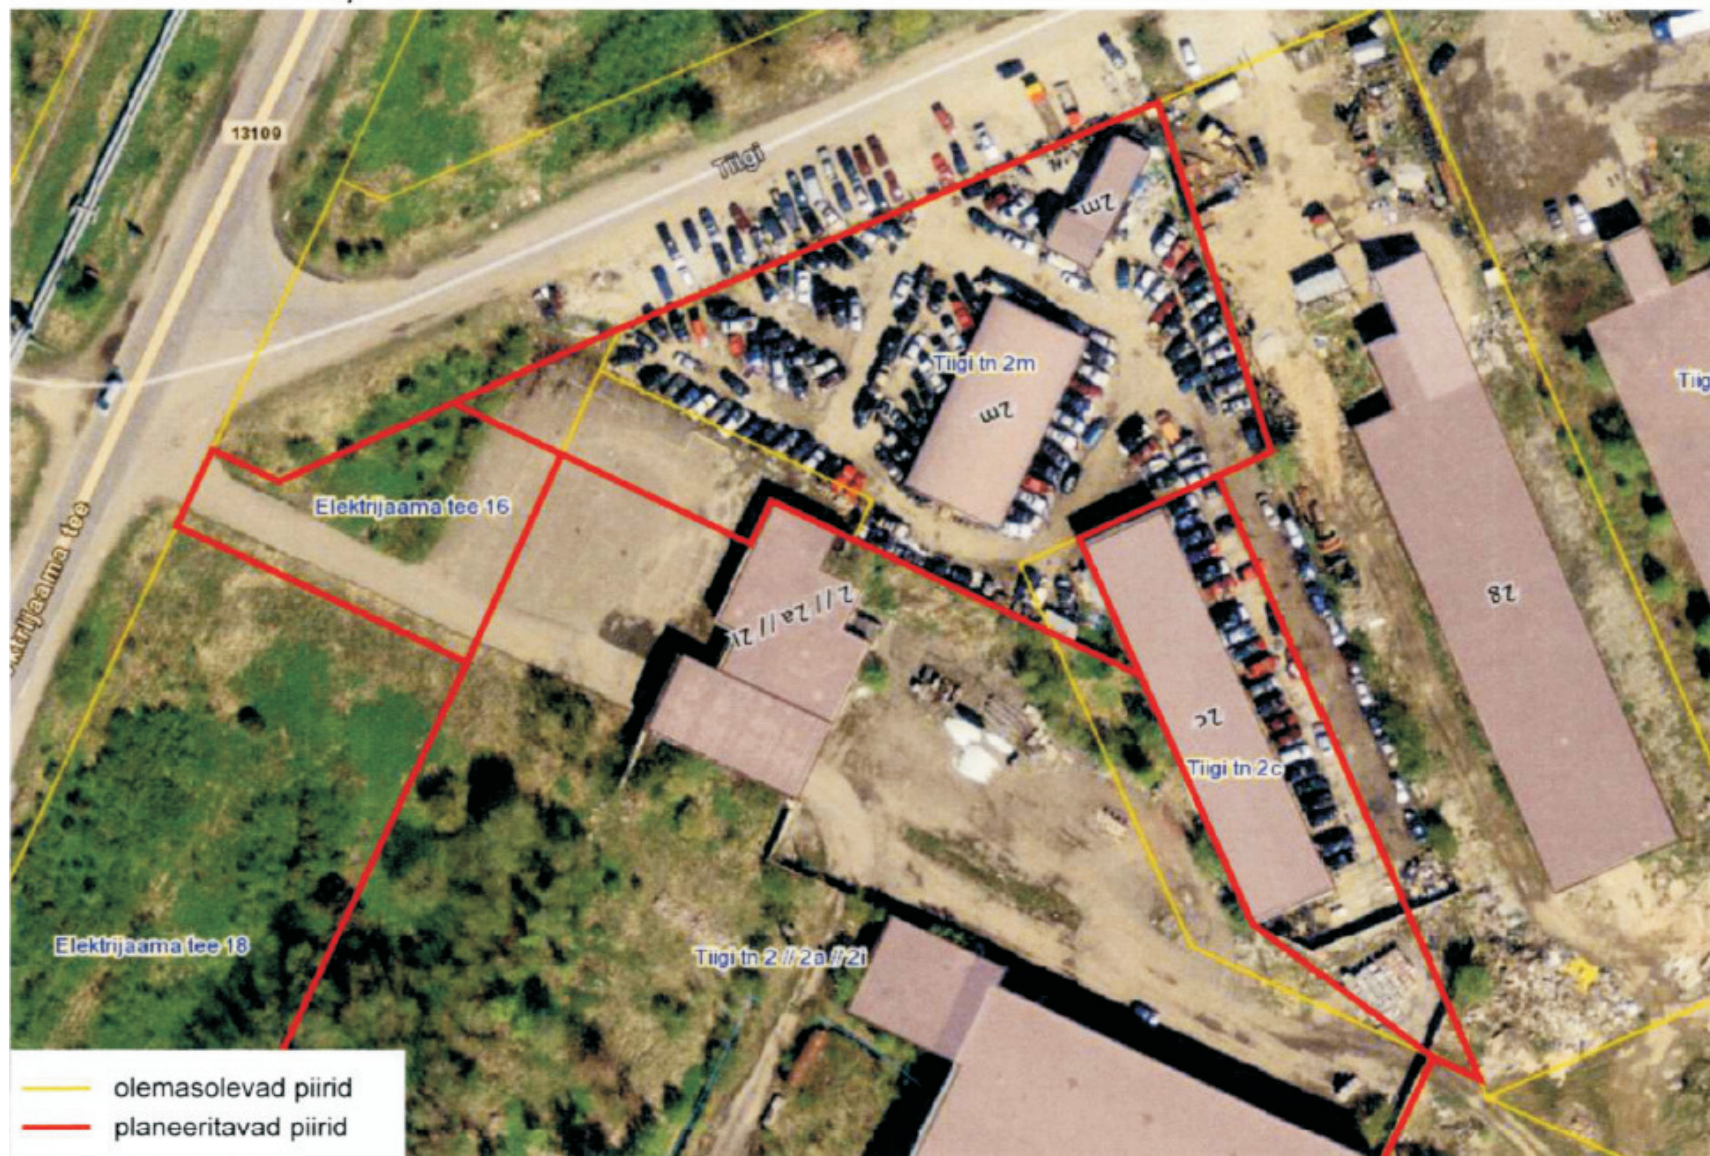

Eldar Salmanov
juhatuse liige
Osaühing TN Logistic
(per.kod 10927040)

Sergei Karpenko
juhatuse liige
Osaühing Megareks Pro
(registrikood 11975905)