


Munitsipaalomandisse taotletava maa asendiplan

katastrikaart: ortofoto 65.922

Narva Linnavalikogu

.....otsuse nr

Lisa 1

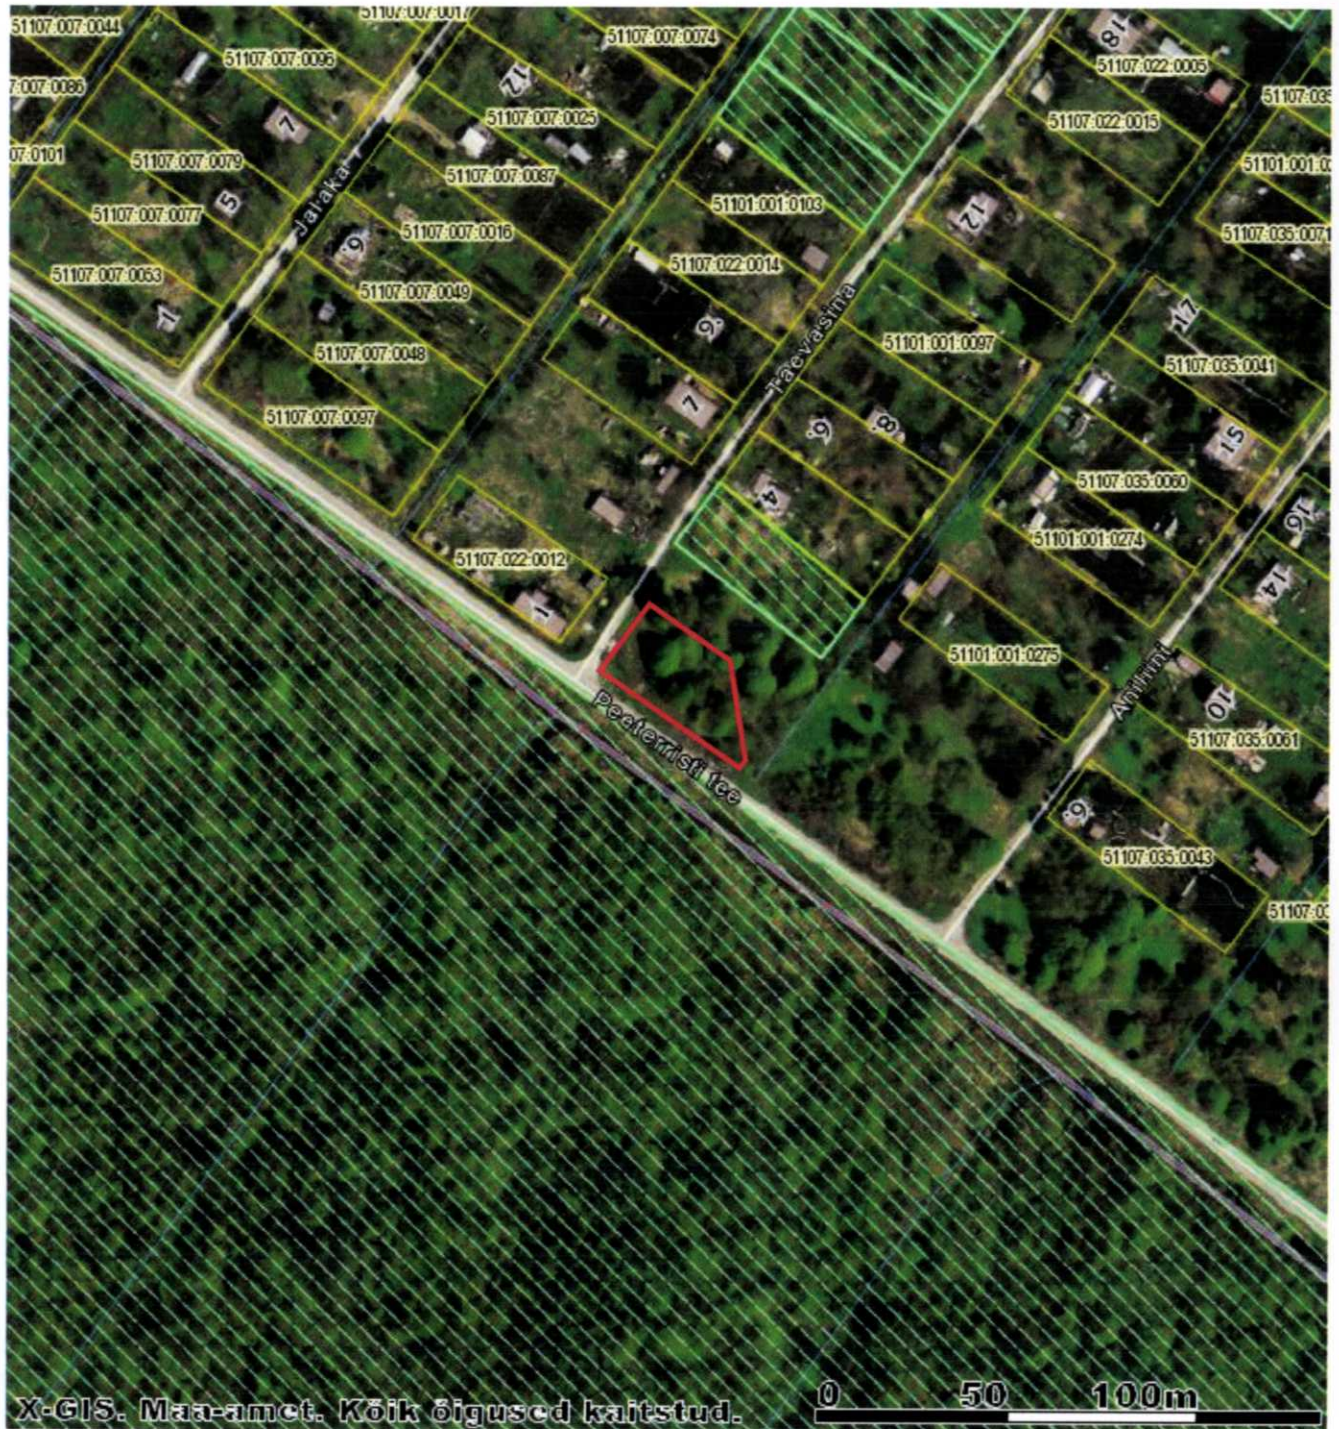

- munitsipaalomandisse taotletava maa piirid
ligikaudne pindala 807 m²
- kinnisomandite piirid
- ▨ riigi reservmaa piiriettepanek

KITSENDUSED:

 NARVA LINNAVALITSUS ARHITEKTUURI - JA LINNAPLANEERIMISE AMET Peeetri plats 5 NARVA, 20308 tel +372 35 99050 info@narvaplan.ee	M 1:2 000	26.08.2015.a
	Narva linn Peeterristi tee T6	
KOOSTAS:	Sergei Tõsjašov +372 35 99172	