



KORRALDUS

Narva

18.11.2015.a nr 1323-k

Põhja-Kudruküla tee teenindamiseks vajaliku maa määramine

1. ASJAOLUD JA MENETLUSE KÄIK

Narva linna omandis on tänavaehtis „Põhja-Kudruküla tee“. Majandus- ja kommunikatsiooniministri 02.06.2015 määruse nr 51 „Ehitise kasutamise otstarvete loetelu“ kohaselt on tänavaehtiste kasutamise otstarve - tänavad, kood 21120.

Põhja-Kudruküla tee aluse- ja selle teenindamiseks vajaliku maa munitsipaliseerimise eesmärgil 25.08.2015.a on koostatud viis maa piiride ettepanekut (lisatakse korraldusele), mis on 31.08.2015.a kooskõlastatud Ida-Viru maavanema poolt. Narva Linnavalitsuse 26.08.2015.a korraldustega nr 963-k, 964-k, 965-k, 966-k ja 967-k on munitsipaalomandisse taotletavatele maadele määratud aadressid Põhja-Kudruküla tee L3, Põhja-Kudruküla tee L4, Põhja-Kudruküla tee L5, Põhja-Kudruküla tee L6 ja Põhja-Kudruküla tee L7.

Narva Linnavolikogu 22.10.2015.a otsusega nr 94 määrati eelmainitud maade sihtotstarbeks transpordimaa.

Vastavalt Vabariigi Valitsuse 30. 06. 1998 määruse nr 144 „Ehitise teenindamiseks vajaliku maa määramise korra kinnitamine“ punktile 12 määrab linna- või vallavalitsus ehitise teenindamiseks vajaliku maa suuruse ja piirid. Otsusele lisatakse ehitise teenindamiseks vajaliku maa määramise ettepanek. Otsus koos lisadega lisatakse maa munitsipaalomandisse andmise toimikutesse ning see on aluseks katastriüksuste moodustamisel.

2. ÕIGUSLIKUD ALUSED

2.1 Vabariigi Valitsuse 30. 06. 1998 määruse nr 144 „Ehitise teenindamiseks vajaliku maa määramise korra kinnitamine“ punkti 12 kohaselt määrab linna- või vallavalitsus ehitise teenindamiseks vajaliku maa suuruse ja piirid.

2.5 Narva Linnavolikogu 25.09.2003.a. otsusega nr 120/21 „Volitatud esindajate kinnitamine“ volitati kohaliku omavalitsuse esindajat teostama Eesti Vabariigi seadustega ettenähtud toimingud maaüksuse piiri muutmisel või maaüksuse piiri määramisel

3. OTSUS

Määrata Narva linnas asuva Põhja-Kudruküla tee (ehitise kasutamise otstarve on tänav, kood 21120) teenindamiseks vajalik maa alljärgnevalt:

- 3.1. Põhja-Kudruküla tee L3 vastavalt maa piiride ettepanekule (lisa 1) ligikaudne pindala 5 400 m²;
- 3.2. Põhja-Kudruküla tee L4 vastavalt maa piiride ettepanekule (lisa 2) ligikaudne pindala 6 800 m²;
- 3.3. Põhja-Kudruküla tee L5 vastavalt maa piiride ettepanekule (lisa 3) ligikaudne pindala 11 050 m²;
- 3.4. Põhja-Kudruküla tee L6 vastavalt maa piiride ettepanekule (lisa 4) ligikaudne pindala 5 800 m²;
- 3.5. Põhja-Kudruküla tee L7 vastavalt maa piiride ettepanekule (lisa 5) ligikaudne pindala 6 000 m².

4. RAKENDUSSÄTTED

4.1 Korraldus jõustub seadusega sätestatud korras.

4.2 Käesoleva korralduse peale võib esitada Narva Linnavalitsusele vaide haldusmenetluse seaduses sätestatud korras 30 päeva jooksul arvates korraldusest teadasaamise päevast või esitada kaebuse Tartu Halduskohtu Jõhvi kohtumajale halduskohtumenetluse seadustikus sätestatud korras 30 päeva jooksul arvates korralduse teatavakstegemisest.

Eduard East
Linnapea

Ants Liimets
Linnasekretär

Munitsipaalomandisse taotletava maa
piiride ettepanek

katastrikaart: ortofoto 65.933

Narva Linnavalitsuse
18.11.15. korralduse nr 1323-k
Lisa 1



KOOSKÖLASTATUD:

31.07 2015.a.

ANDRES NOORMÄGI

IDA-VIRU MAAVANEM

munitsipaalomandisse
taotletava maa piirid
alalõikude pindala 5 400 m²
kinnisomandite piirid



M 1:2 000

25.08.2015.a

Narva linn
Põhja-Kudruküla tee L3

Sergei Tõstjaton +372 35 99172

Munitsipaalomandisse taotletava maa piiride ettepanek

katastrikaart: ortofoto 65.933

Narva Linnavalitsuse
18.11.15. korralduse nr 1323-k

Lisa 1



KOOSKÕLASTATUD:
31.08.2015.a.

ANDRES NOORMÄGI
IDA-VIRU MAAVANEM

— munitsipaalomandisse
taotletava maa piirid
ligikaudne pindala 5 400 m²
— kinnisomandite piirid



M 1:2 000 25.08.2015.a


Narva linn
Põhja-Kudruküla tee L3

Sergei Tõsjatov +372 35 99172

Munitsipaalomandisse taotletava maa piiride ettepanek

Narva Linnavalitsuse
18.11.15. korralduse nr 1323-k
Lisa 1

katastrikaart: ortofoto 65.933

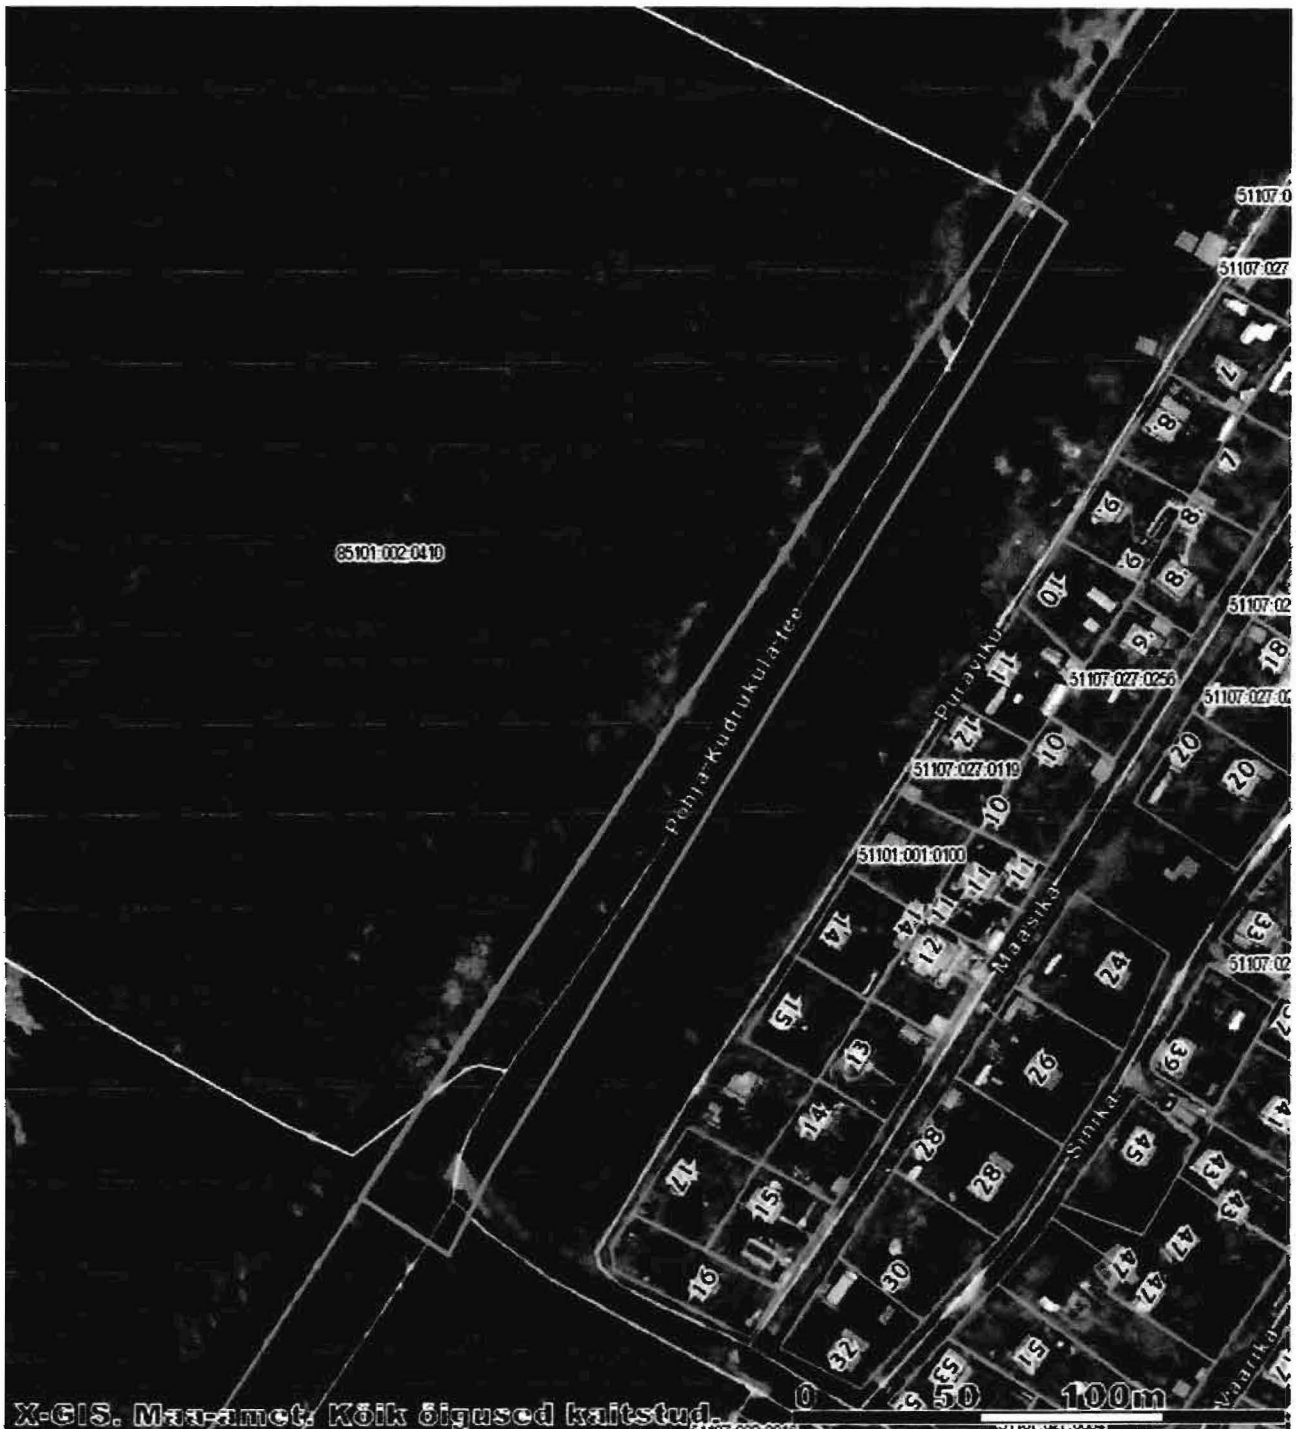

KOOSKÖLASTATUD:
31.08 2015.a.

ANDRES NOORMÄGI
IDA-VIRU MAAVANEM

— munitsipaalomandisse
taotletava maa piirid
ligikaudne pindala 6 800 m²
— kinnisomandite piirid



M 1:2 000 25.08.2015.a


Narva linn
Põhja-Kudruküla tee L4

Sergei Tõsjatov +372 35 99172

Munitsipaalomandisse taotletava maa
piiride ettepanek

katastrikaart: ortofoto 65.924, 65.933

Narva Linnavalitsuse
48.11.14 korralduse nr 1323-k
Lisa 3

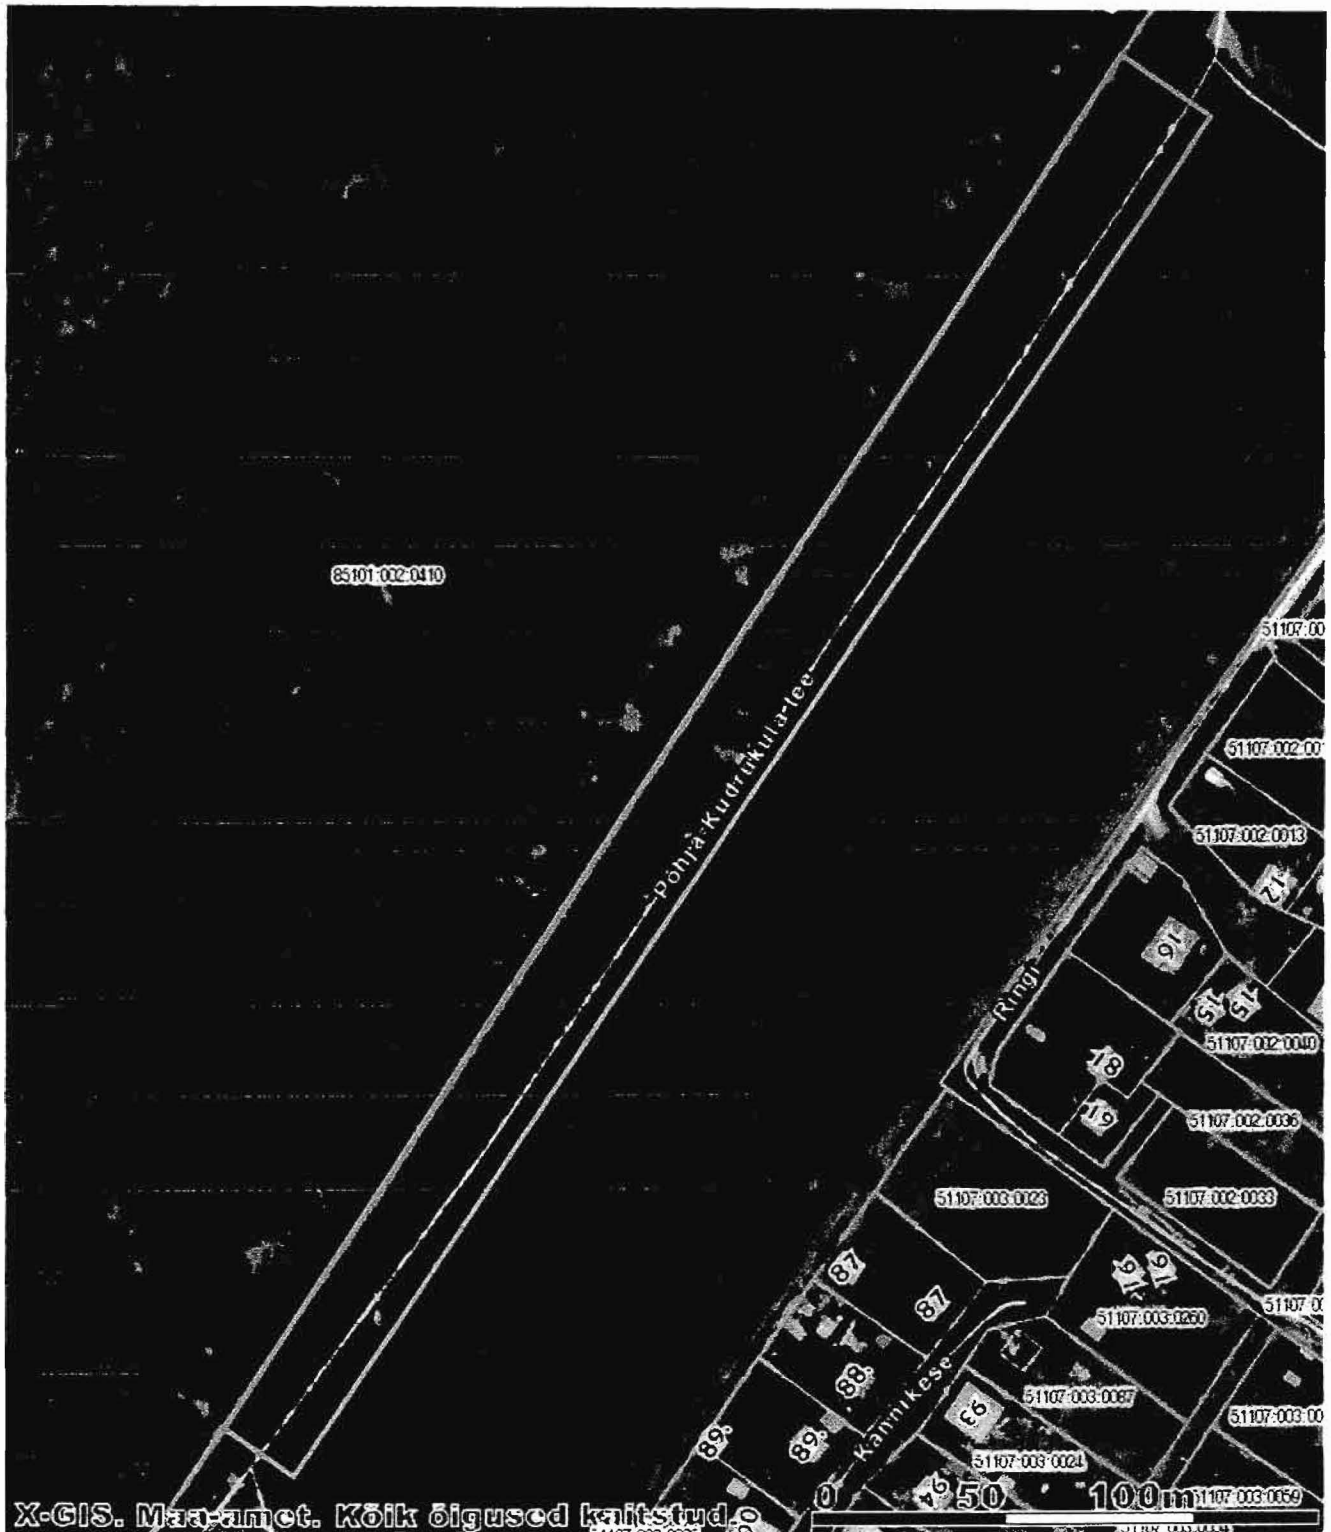

KOOSKÖLASTATUD: 31.07.2015.a.

ANDRES NOORMÄGI
IDA-VIRU MAAVANEM

munitsipaalomandisse
taotletava maa piirid
ligikaudne pindala 11 050 m²
kinnisomandite piirid



M 1:2 000 25.08.2015.a

Narva linn
Põhja-Kudruküla tee L5

Sergei Tõsjatov +372 35 99172

Munitsipaalomandisse taotletava maa piiride ettepanek

katastrikaart: ortofoto 65.924

Narva Linnavalitsuse
18.11.15. korralduse nr 1323-k
Lisa 4



KOOSKÕLASTATUD:
31.08.2015.a.

Andres Noormägi

ANDRES NOORMÄGI
IDA-VIRU MAAVANEM

— munitsipaalomandisse
taotletava maa piirid
ligikaudne pindala 5 800 m²
— kinnisomandite piirid



M 1:2 000 25.08.2015.a

Narva linn
Põhja-Kudruküla tee L6

Sergei Tõsjatov +372 35 99172

Narva Linnavalitsuse
18.11.15. korralduse nr 1323-k
Lisa 5



KOOSKÕLASTATUD:
31.08 2015.a.

ANDRES NOORMÄGI
IDA-VIRU MAAVANEM

munitsipaalomandisse
töötletava maa piirid
alaikaudne pindala 6 000 m
kinnisomandite piirid



NARVA LINNAVALITSUS
ARHITEKTUURI- JA
LINNAPLANNERIMISE AMET
Püetri plats 5
NARVA 20308
tel. + 372 35 99056
info@narva-plann.ee

M 1:2 000 25.08.2015.a

Narva linn
Põhja-Kudruküla tee 17

Sergei Iosjaton 372 35 99172