


Munitsipaalomandisse taotletava maa piiride ettepanek

katastrikaart: ortofoto 65.834

Narva Linnavalitsuse
.....korralduse nr
Lisa 3

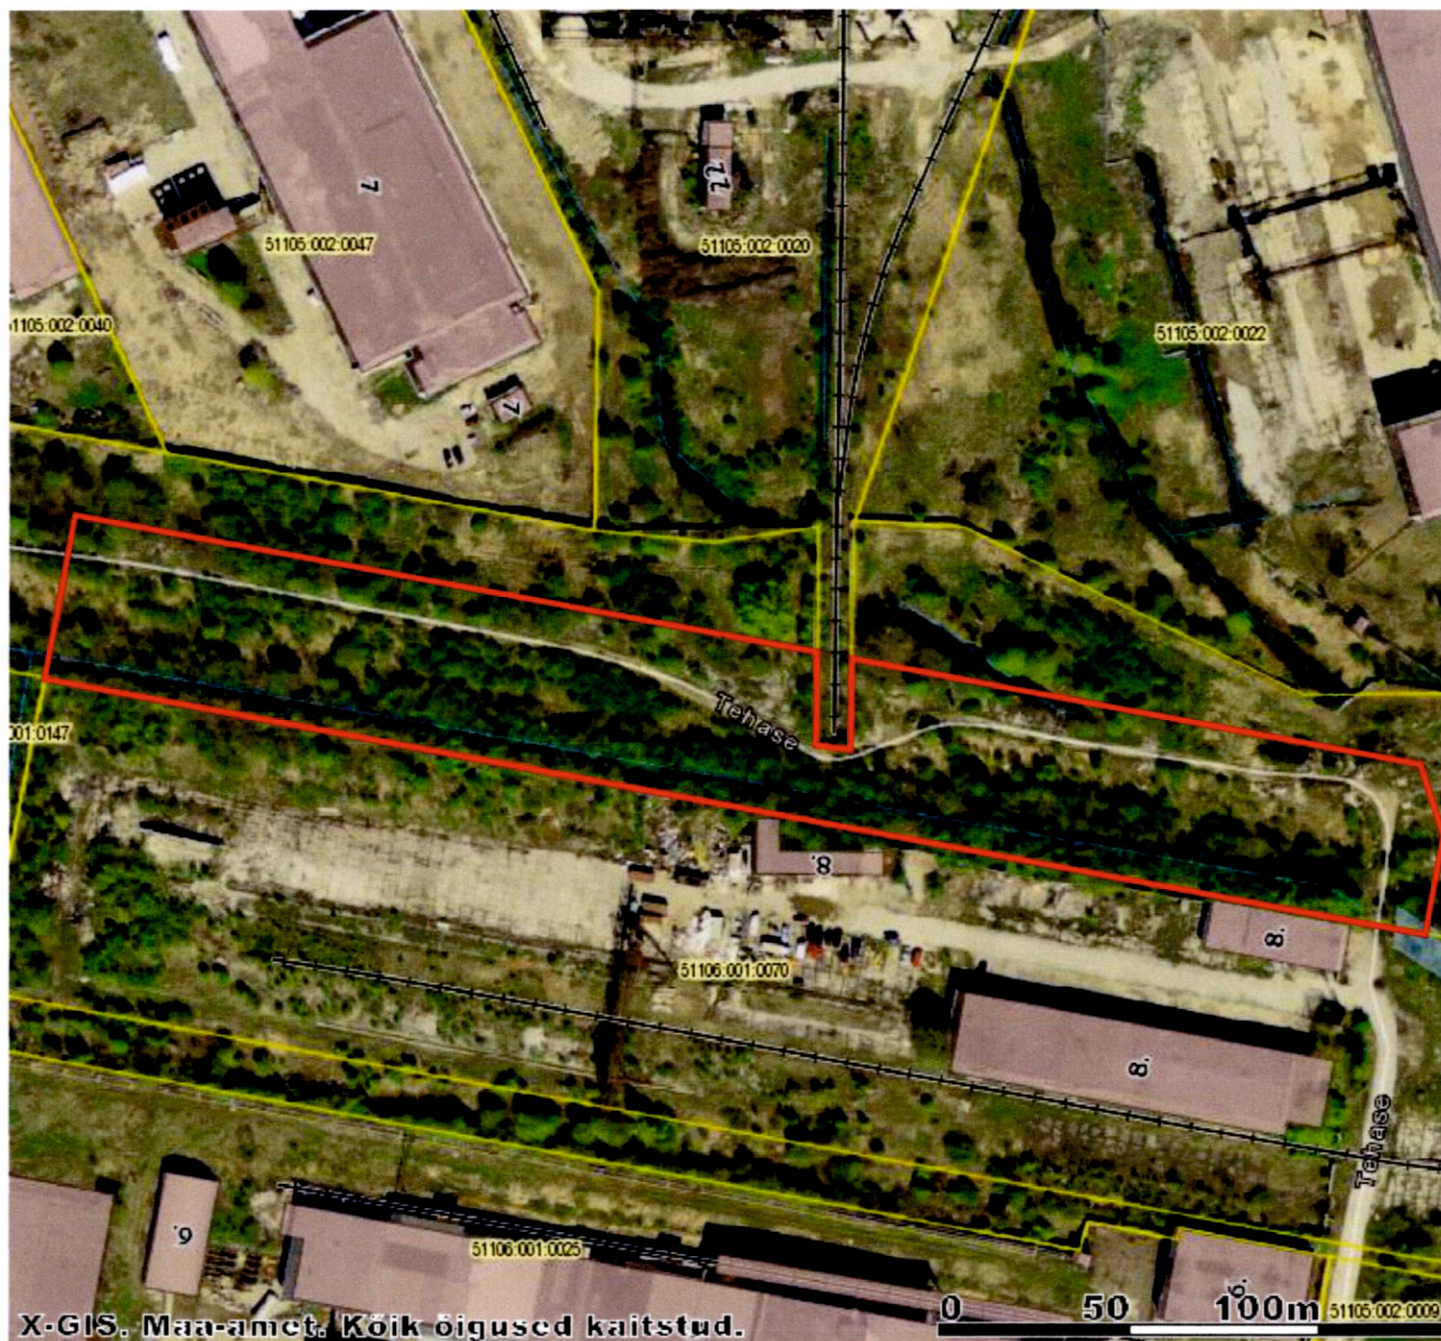

KOOSKÕLASTATUD:

23.12 2015.a.

ANDRES NOORMÄGI

IDA-VIRU MAAVANEM

- munitsipaalomandisse
taotletava maa piirid
ligikaudne pindala 16 100 m²
- kinnisomandite piirid

NARVA LINNAVALITSUS
ARHITEKTUURI - JA
LINNAPLANEERIMISE AMET

Petri plats 5
NARVA 20308
tel. +372 35 99050
info@narvaplan.ee

KOOSTAS

M 1:2 000

07.12.2015.a

Narva linn
Tehase tänav L3

Sergei Tõsjatov +372 35 99172