

NARVA LINNAVALITSUS



KORRALDUS

Narva

06.04.2016.a nr 409-k

Kulgusadama tee 10b aadressil
asuvate ehitiste teenindamiseks
vajaliku maa määramine

1. ASJAOLUD JA MENETLUSE KÄIK

Narva linnas, aadressil Kulgusadama tee 10b asuvad ehitised, mis kuuluvad Narva linnale. Ehitised on registreeritud ehtisregistris numbrite 220605672 ja 220760857 all. Majandus- ja kommunikatsiooniministri 02.06.2015 määruse nr 51 „Ehitise kasutamise otstarvete loetelu“ kohaselt ehitiste kasutamise otstarbed on sadama kai, kood 21511 ja sadama juurde kuuluv rajatis, kood 21519.

Antud ehitiste teenindamiseks vajaliku maa munitsipaalomandisse taotlemiseks on 04.11.2015.a koostatud maa piiride ettepanek, mis on 17.11.2015.a Ida-Viru maavanema poolt kooskõlastatud. Narva Linnavalitsuse 16.04.2014.a korraldusega nr 401-k moodustavale maaüksusele on määratud aadress Narva linn, Kulgusadama tee 10b. Narva Linnavolikogu 25.02.2016.a otsusega nr 27 määrati munitsipaalomandisse taotletava maa sihtotstarbeks ärimaa.

Vastavalt Vabariigi Valitsuse 30. 06. 1998 määruse nr 144 „Ehitise teenindamiseks vajaliku maa määramise korra kinnitamine“ punktile 12 määrab linna- või vallavalitsus ehitise teenindamiseks vajaliku maa suuruse ja piirid. Otsuses peab sisalduma vähemalt ehitise nimetus ja selle kasutamise otstarve, maa ligikaudne pindala ja asukoht. Otsusele lisatakse ehitise teenindamiseks vajaliku maa määramise ettepanek. Otsus koos lisaga lisatakse maa tagastamise, erastamise, munitsipaalomandisse andmise, riigi omandisse jätmise või hoonestusõiguse seadmise toimikusse ning see on aluseks katastriüksuse moodustamisel.

2. ÕIGUSLIKUD ALUSED

2.1 Vabariigi Valitsuse 30. 06. 1998 määruse nr 144 „Ehitise teenindamiseks vajaliku maa määramise korra kinnitamine“ punkti 12 kohaselt määrab linna- või vallavalitsus ehitise teenindamiseks vajaliku maa suuruse ja piirid.

2.2 Narva Linnavolikogu 25.09.2003.a. otsusega nr 120/21 „Volitatud esindajate kinnitamine“ volitati kohaliku omavalitsuse esindajat teostama Eesti Vabariigi seadustega ettenähtud toimingud maaüksuse piiri muutmisel või maaüksuse piiri määramisel

3. OTSUS

Määrata Kulgusadama tee 10b aadressil asuvate ehitiste (kasutamise otstarve on sadamarajatised, kood 21510) teenindamiseks vajaliku maa suuruseks 853 m² vastavalt piiride ettepanekule (lisatud).

4. RAKENDUSSÄTTED

4.1 Korraldus jõustub seadusega sätestatud korras.

4.2 Käesoleva korralduse peale võib esitada Narva Linnavalitsusele vaide haldusmenetluse seaduses sätestatud korras 30 päeva jooksul arvates korraldusest teadasaamise päevast või esitada kaebuse Tartu Halduskohtu Jõhvi kohtumajale halduskohtumenetluse seadustikus sätestatud korras 30 päeva jooksul arvates korralduse teatavakstegemisest.


Tarmo Tammiste
Linnapea

Üllar Kaljuste
Juriidilise teenistuse juhataja
linnasekretäri ülesannetes

Munitsipaalomandisse taotletava maa piiride ettepanek

katastrikaart: ortofoto 65.834

Narva Linnavalitsuse
06.04.2016 korralduse nr 409-K
Lisa 1

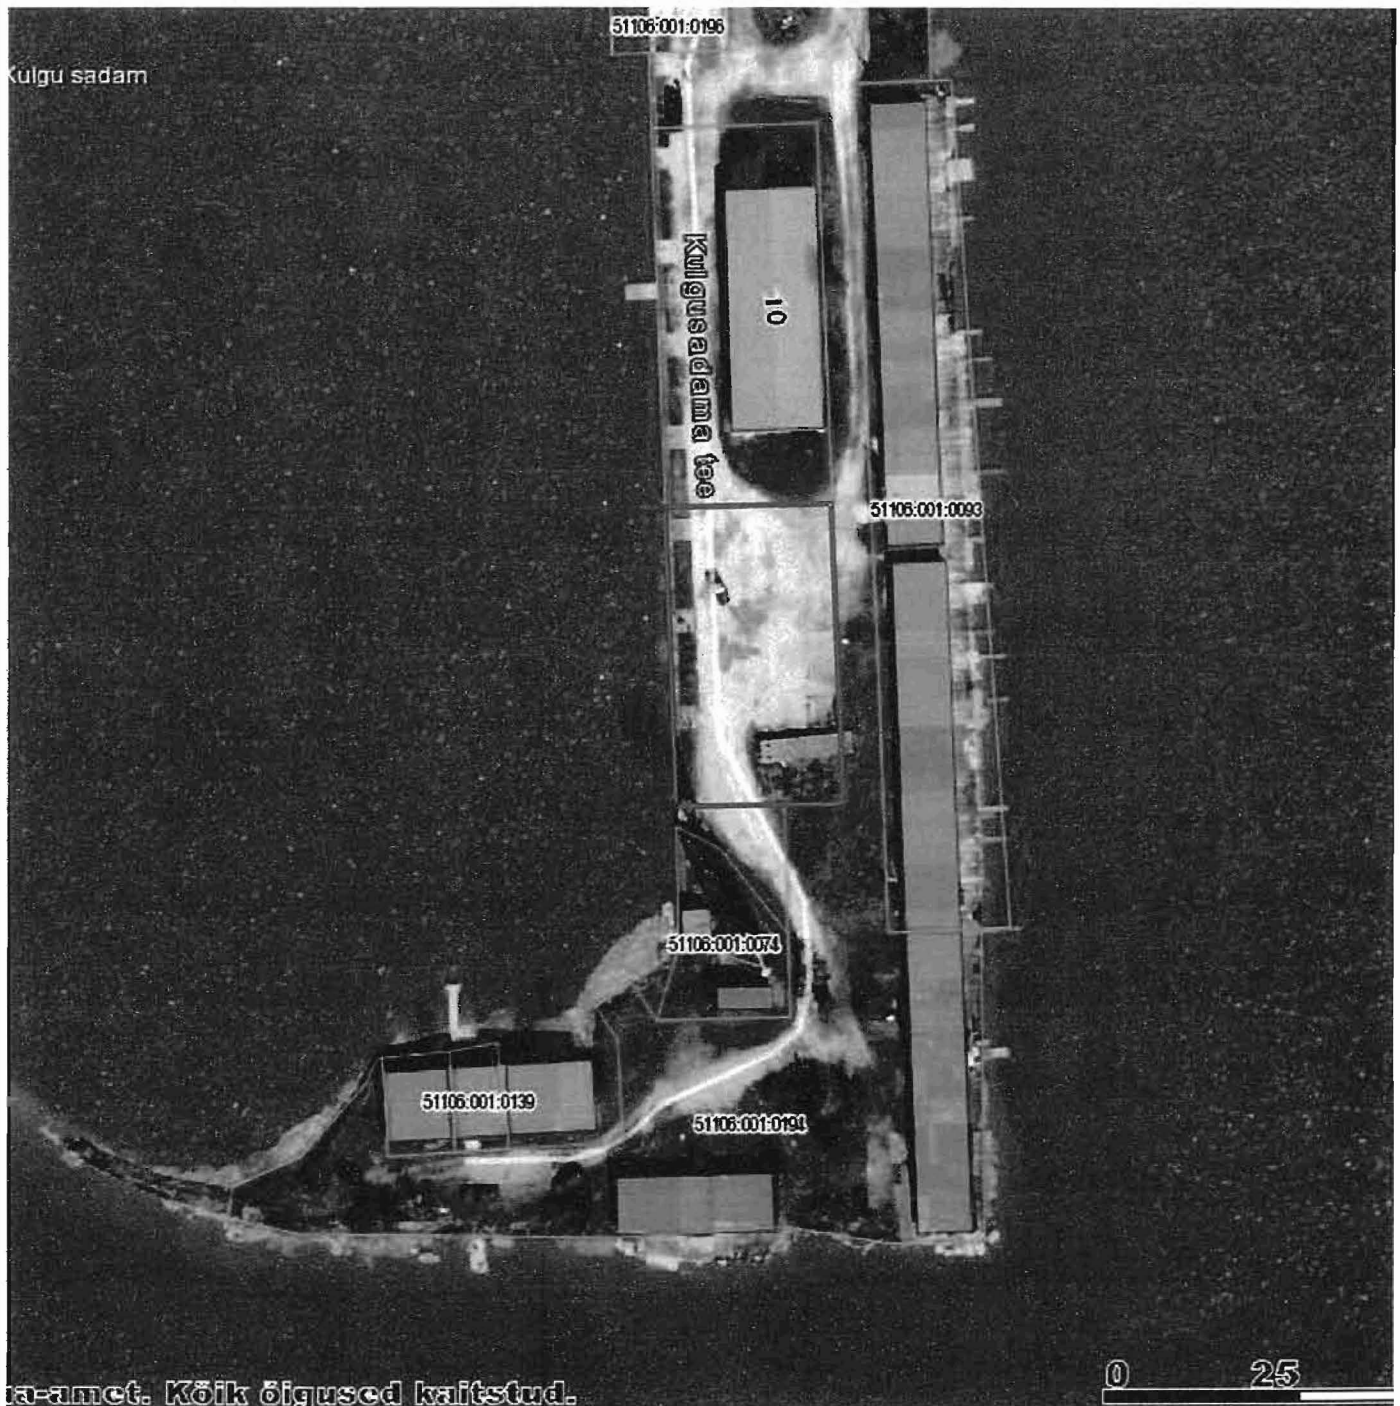

KOOSKÕLASTATUD: 17.11.2015.a.

ANDRES NOORMÄGI
IDA-VIRU MAAVANEM

munitsipaalomandisse
taotletava maa piirid
ligikaudne pindala 853 m²
kinnisomandite piirid



M 1:1 000 04.11.2015.a

Narva linn
Kulgasadama tee 10b

Sergei Tõsijatov +372 35 99172