


KATASTRIÜKSUSE PLAAN

Mõõtkava 1 : 500

Maakond	Ida-Viru	Linn	Narva
		Linnaosa	
Katastriüksuse nimi/aadress		KIRIKU tn 8	
Katastriüksuse moodustamise õiguslik alus		Narva Linnavalitsuse korraldus 200 .a. korraldus nr.	
Mõõdistamisaeg:	13 veebruar 2002.a.	Alusplaani tunnus/nr.	
Koostamisaeg:	28 veebruar 2002.a.	27-V	
Mõõdistaja:	Vladimir Sokušev	Tõestaja:	
Mõõdistamislicentsi nr.	513 MA-k 06.01.1999.a.		

PIIRIANDMETE TABEL

Piirimärgi nr	Koordinaadid		Sisenurk		Joone pikkus m.
	X	Y	°	'	
1	8673.86	8451.19	89	59	
2	8670.67	8488.56	180	0	37,50
3	8666.89	8532.84	90	12	44,44
4	8665.18	8532.70	180	5	1,72
5	8638.60	8530.40	179	30	26,67
6	8636.81	8530.40	90	14	1,80
7	8641.82	8471.71	180	0	58,90
8	8643.79	8448.63	90	0	23,16
1	8673.86	8451.19	89	59	30,18

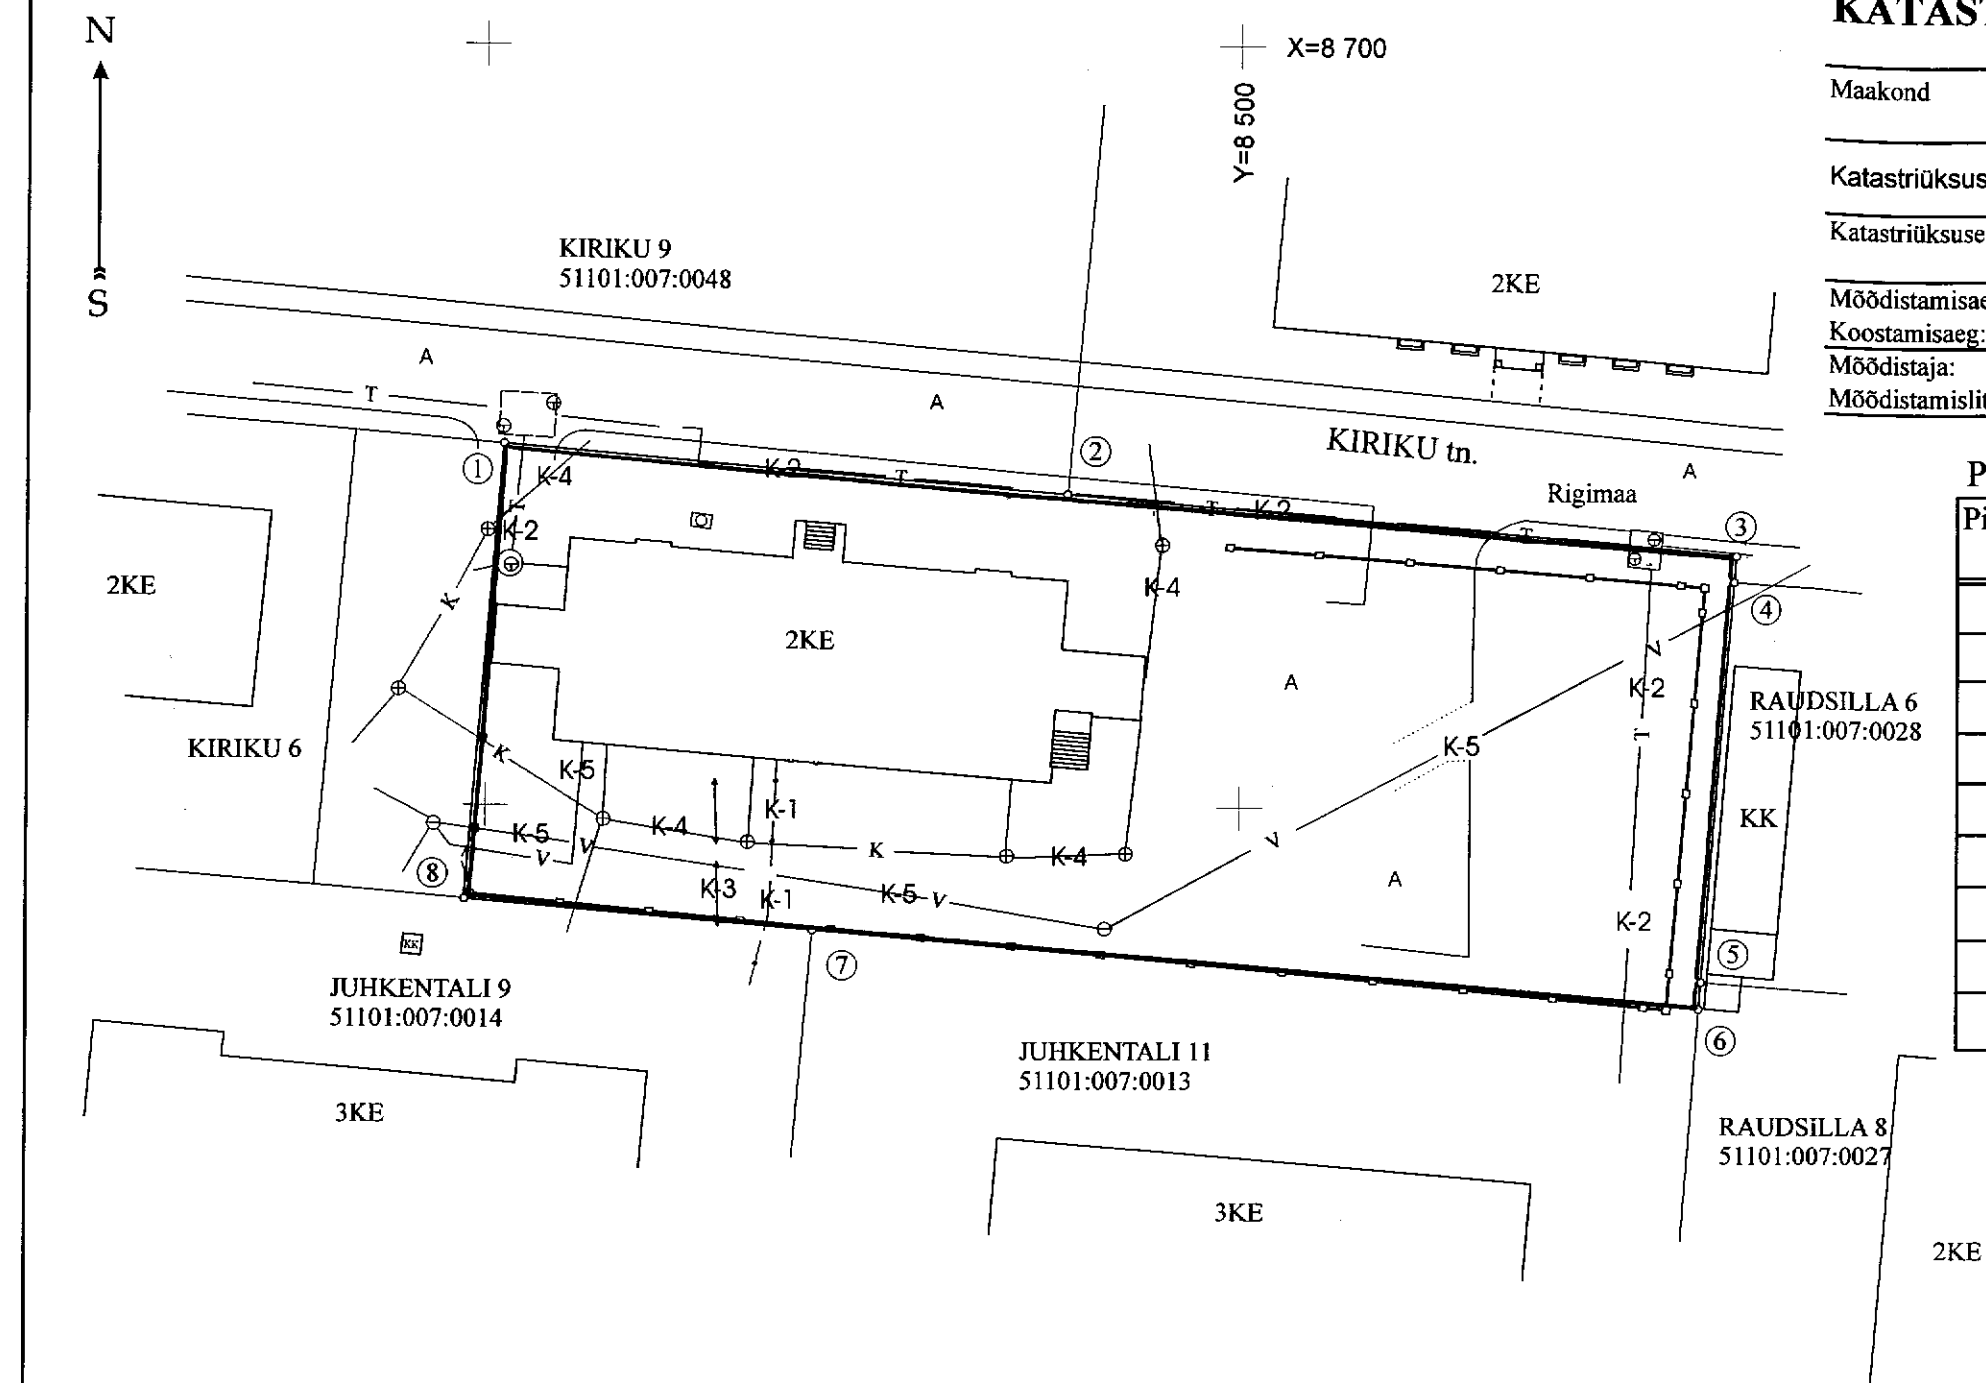

EKSPLIKATSIOON

KATASTRIÜKSUSE NIMETUS	PINDALA	
	KOKKU	SH. EHITISED
Kiriku tn 8	2475	540
K-1 sidevõrgu kaitsevöönd	22	-
K-2 soojustrassi kaitsevöönd	148	-
K-3 elekterkaabelliini kaitsevöönd	22	-
K-4 kanalisatsiooni kaitsevöönd	195	-
K-5 veevõrgu kaitsevöönd	204	-

LEPPEMÄRGID

- katastriüksuse piir
- naaber katastriüksuse piir
- o piirimärk
- ① piiripunkti number
- K kitsendus

Koordinaadid on määratud Narva linna kohalikus süsteemis