



Narva

30.05.2016.a nr 673-k

Uusküla põik T5 aadressil asuvate ehitiste teenindamiseks vajaliku maa määramine

1. ASJAOLUD JA MENETLUSE KÄIK

Narva linnas on sõidu- ja kõnniteed, mis asuvad Uusküla põigul.

Majandus- ja kommunikatsiooniministri 02.06.2015 määruse nr 51 „Ehitise kasutamise otstarvete loetelu“ kohaselt on ehitiste kasutamise otstarve - tee, kood 21100.

Kuna Uusküla põigul asuvad ehitised on Narva linna omandis, siis ehitise alune maa-ala munitsipaliseeritakse. Munitsipaliseeritava maaüksuse moodustamise eesmärgil on 16.12.2015.a koostatud maa piiride ettepanek, mis on 23.12.2016.a kooskõlastatud Ida-Viru maavanemaga.

Narva Linnavalitsuse 02.10.2013.a korraldusega nr 928-k on moodustavale maaüksusele määratud aadress Narva linn, Uusküla põik T5.

Narva Linnavalikogu 19.05.2016.a otsusega nr 159 „Uusküla põik T5 maaüksuse munitsipaalomandisse taotlemine ja maa sihtotstarbe määramine“ määrati moodustatavale maaüksusele maa sihtotstarve - transpordimaa.

Vastavalt Vabariigi Valitsuse 30. 06. 1998 määruse nr 144 „Ehitise teenindamiseks vajaliku maa määramise korra kinnitamine“ punktile 12 määrab linna- või vallavalitsus ehitise teenindamiseks vajaliku maa suuruse ja piirid. Otsuses peab sisalduma vähemalt ehitise nimetus ja selle kasutamise otstarve, maa ligikaudne pindala ja asukoht. Otsusele lisatakse ehitise teenindamiseks vajaliku maa määramise ettepanek. Otsus koos lisaga lisatakse maa tagastamise, erastamise, munitsipaalomandisse andmise, riigi omandisse jätmise või hoonestusõiguse seadmise toimikusse ning see on aluseks katastriüksuse moodustamisel.

2. ÕIGUSLIKUD ALUSED

2.1 Vabariigi Valitsuse 30. 06. 1998 määruse nr 144 „Ehitise teenindamiseks vajaliku maa määramise korra kinnitamine“ punkti 12 kohaselt määrab linna- või vallavalitsus ehitise teenindamiseks vajaliku maa suuruse ja piirid.

2.2 Narva Linnavalikogu 25.09.2003.a. otsusega nr 120/21 „Volitatud esindajate kinnitamine“ volitati kohaliku omavalitsuse esindajat teostama Eesti Vabariigi seadustega ettenähtud toimingud maaüksuse piiri muutmisel või maaüksuse piiri määramisel


3. OTSUS

Määrata ehitistele (kasutamise otstarve on tee, kood 21100), mis asuvad aadressil Narva linn, Uusküla põik T5, teenindamiseks (rajatiste paigutamiseks ja teehoiu korraldamiseks) vajaliku maa suuruseks 2 100 m² vastavalt piiride ettepanekule (lisatud).

4. RAKENDUSSÄTTED

4.1 Korraldus jõustub seadusega sätestatud korras.

4.2 Käesoleva korralduse peale võib esitada Narva Linnavalitsusele vaide haldusmenetluse seaduses sätestatud korras 30 päeva jooksul arvates korraldusest teadasaamise päevast või esitada kaebuse Tartu Halduskohtu Jõhvi kohtumajale halduskohtumenetluse seadustikus sätestatud korras 30 päeva jooksul arvates korralduse teatavakstegemisest.

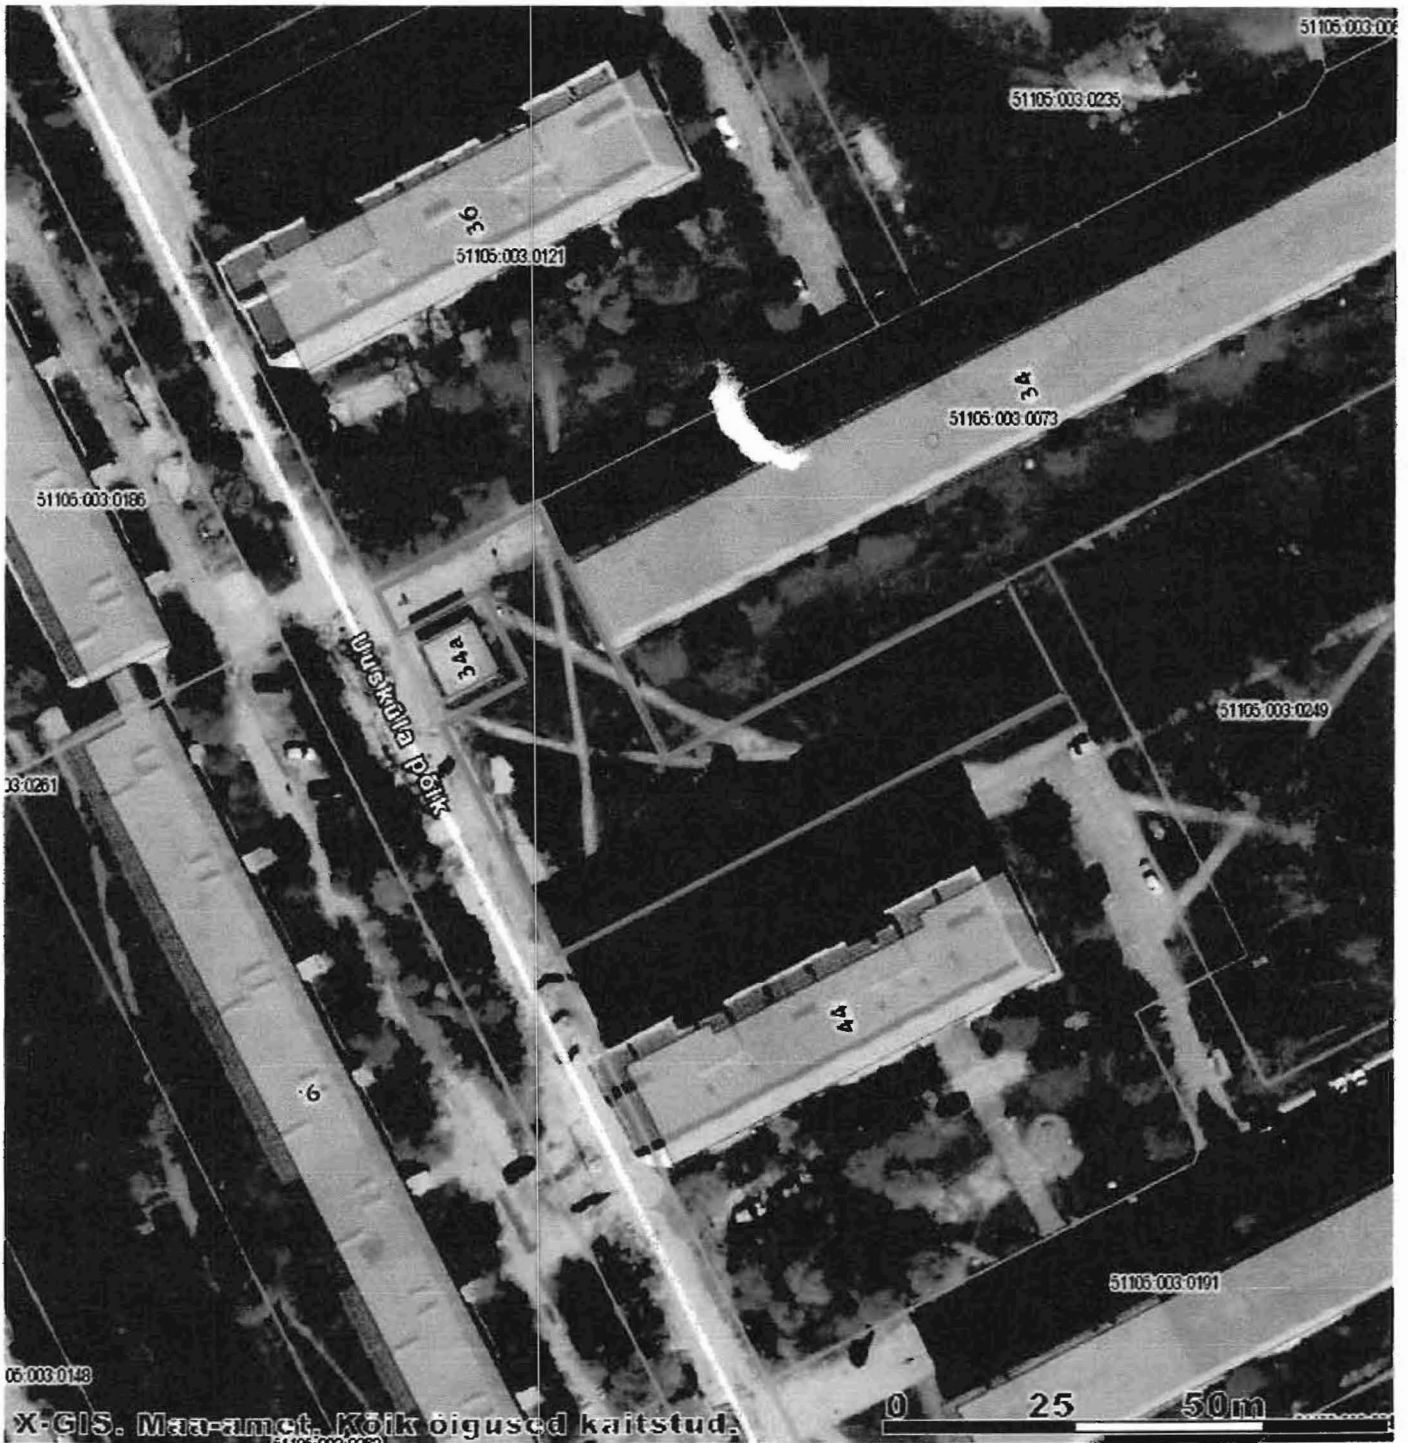

Tatjana Patsanovskaja
Abilinnapea
linnapea ülesannetes


Ants Liimets
Linnasekretär

Munitsipaalomandisse taotletava maa
piiride ettepanek

Narva Linnavalikogu
30.05.2016.otsuse nr 673:4
Lisa 1

katastrikaart: ortofoto 65.834



KOOSKÖLASTATUD: *Andres Noormägi* ANDRES NOORMÄGI
23.12 2015.a. IDA-VIRU MAAVANEM

— munitsipaalomandisse taotletava maa piirid
ligikaudne pindala 2 100 m²
— kinnisomandite piirid



NARVA LINNAVALITSUS ARHITEKTUURI - JA LINNAPLANEERIMISE AMET Peetri plats 5 NARVA 20308 tel. +372 35 99050 info@narvaplan.ee	M 1:1 000	16.12.2015.a
	Narva linn Uusküla põik T5	
KOOSTAS: <i>Sergei Tõsijatov</i>	Sergei Tõsijatov +372 35 99172	