





# Munitsipaalomandisse taotletava maa asendiplaan

katastrikaart: ortofoto 65.834, 65.932

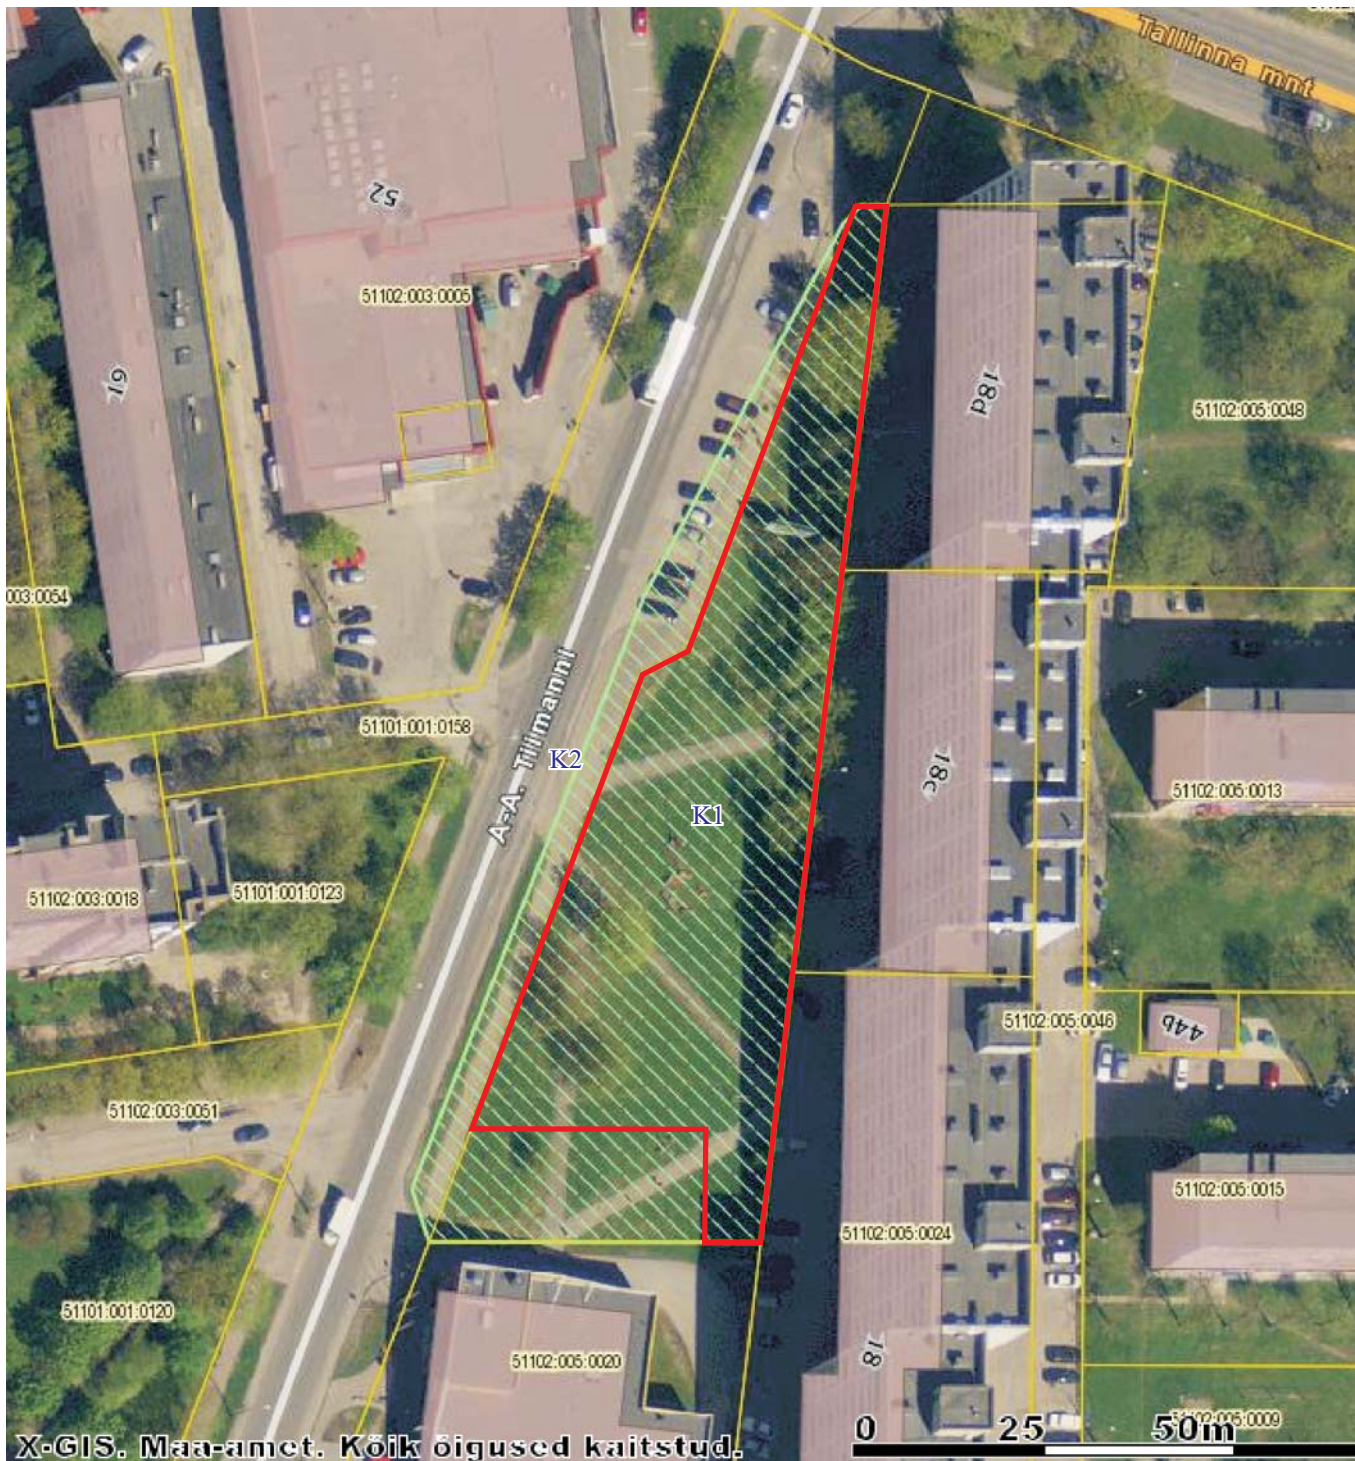

-  munitsipaalomandisse taotletava maa piirid  
ligikaudne pindala 2820 m<sup>2</sup>
-  kinnisomandite piirid
-  riigi reservmaa piiriettepanek

KITSENDUSED:  
K1 - tehnovõrgud  
K2 - teed, tänavad

NARVA LINNAVALITSUS  
ARHITEKTUURI - JA  
LINNAPLANEERIMISE AMET  
Peetri plats 5  
NARVA 20308  
tel. +372 35 99050  
info@narvaplan.ee

M 1:1000 20.05.2016.a

Narva linn  
A-A. Tiimanni tn 22

KOOSTAS:

Sergei Tõsjatov +372 35 99172