


Erastatava maa piiride kulgemise ettepanek

katastrikaart: ortofoto 65.932

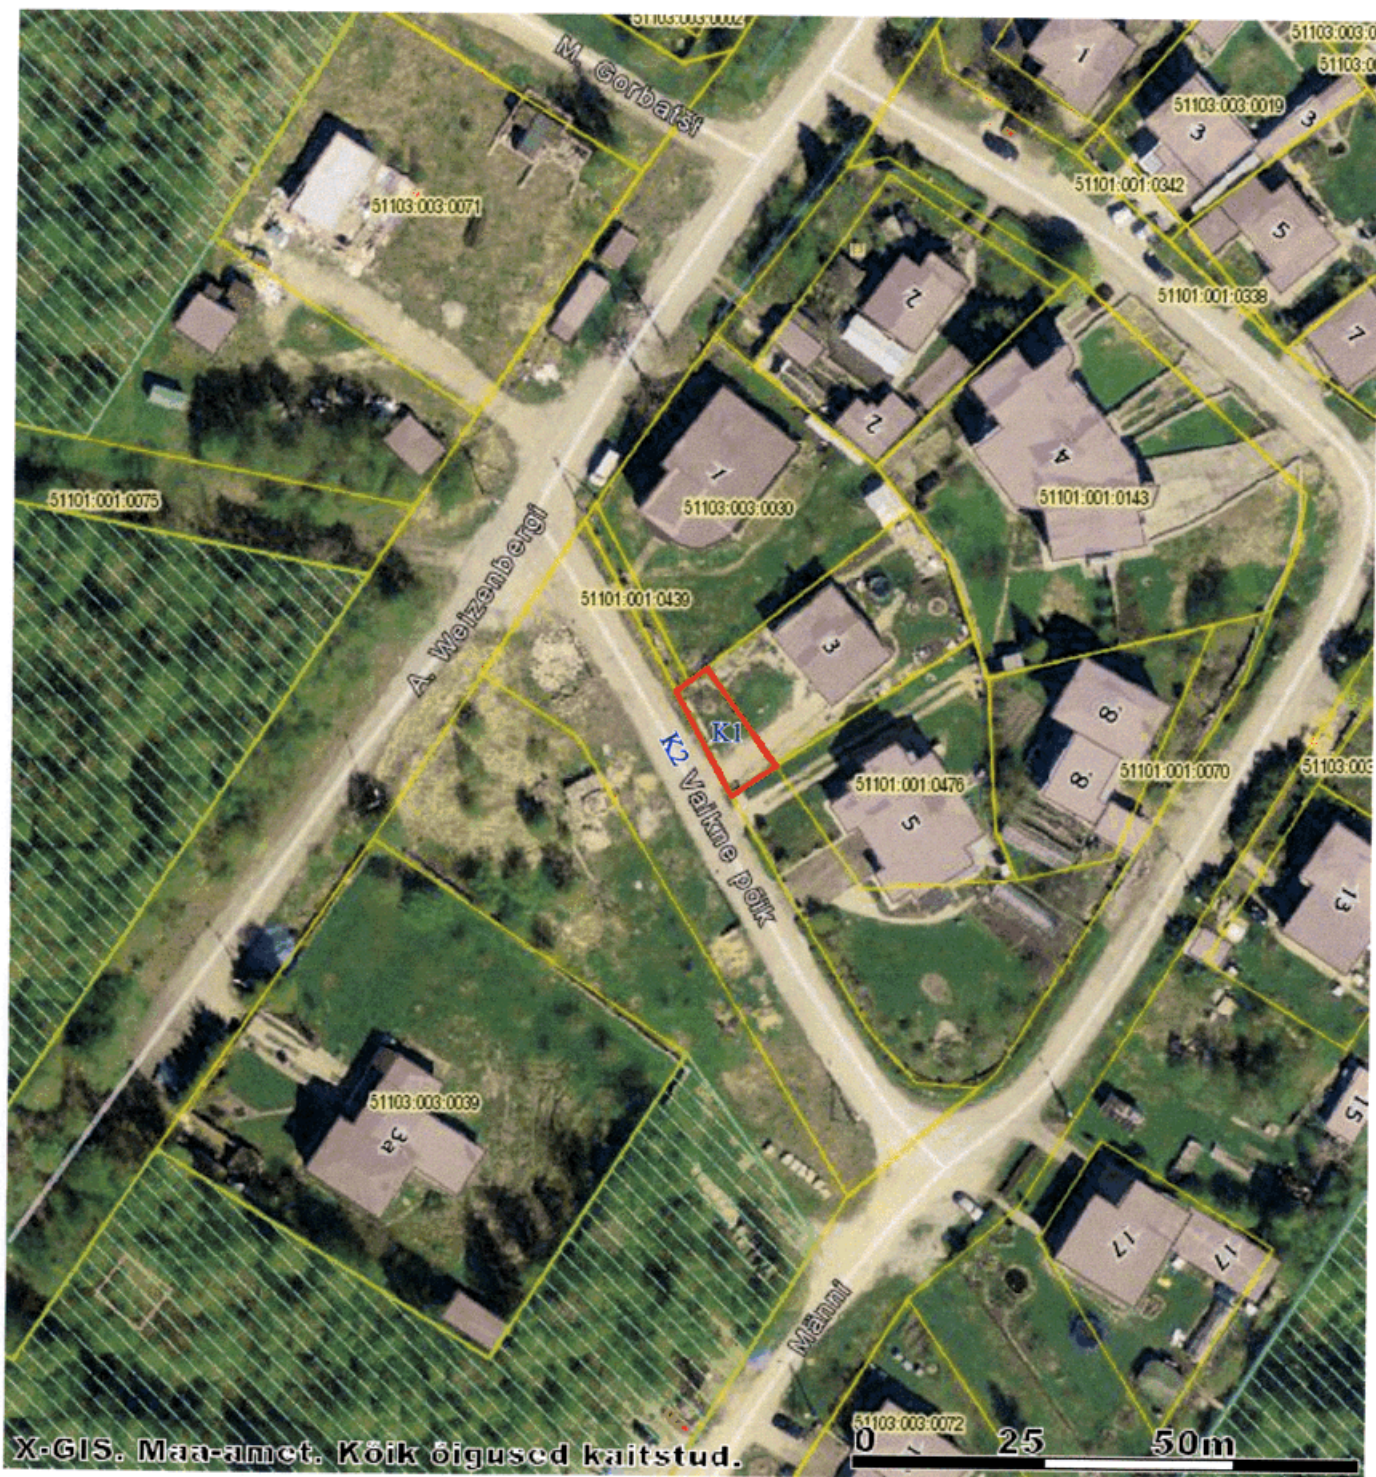

- piiriettepanek, ligikaudne pindala 95 m²
— kinnisomandite piirid

KITSENDUSED:

- K1 - tehnovõrgud
K2 - tänav



M 1:1000

20.05.2016.a

Narva linn
Vaikne põik 3a

Sergei Tõsijatov +372 35 99172