



Narva

06.04.2016.a nr 420-k

Uusküla põik T6 aadressil asuvate tänavaehitiste teenindamiseks vajaliku maa määramine

1. ASJAOLUD JA MENETLUSE KÄIK

Narva linnas on tänavaehitised, mis asuvad Uusküla põigul.

Majandus- ja kommunikatsiooniministri 02.06.2015 määruse nr 51 „Ehitise kasutamise otstarvete loetelu“ kohaselt on tänavaehitiste kasutamise otstarve - tänavad, kood 21120.

Kuna Uusküla põigul asuvad ehitised on Narva linna omandis, siis nende alune maa-ala munitsipaliseeritakse. Munitsipaliseeritava maaüksuse moodustamise eesmärgil on 16.12.2015.a koostatud maa piiride ettepanek, mis on 23.12.2015.a kooskõlastatud Ida-Viru maavanemaga.

Narva Linnavalitsuse 13.01.2016.a korraldusega nr 22-k on moodustavale maaüksusele määratud aadress Narva linn, uusküla põik T6.

Narva Linnavolikogu 25.02.2016.a otsusega nr 37 „Uusküla põik T6 maaüksuse munitsipaalomandisse taotlemine ja maa sihtotstarbe määramine“ määrati moodustatavale Uusküla põik T6 maaüksusele maa sihtotstarve - transpordimaa.

Vastavalt Vabariigi Valitsuse 30. 06. 1998 määruse nr 144 „Ehitise teenindamiseks vajaliku maa määramise korra kinnitamine“ punktile 12 määrab linna- või vallavalitsus ehitise teenindamiseks vajaliku maa suuruse ja piirid. Otsuses peab sisalduma vähemalt ehitise nimetus ja selle kasutamise otstarve, maa ligikaudne pindala ja asukoht. Otsusele lisatakse ehitise teenindamiseks vajaliku maa määramise ettepanek. Otsus koos lisaga lisatakse maa tagastamise, erastamise, munitsipaalomandisse andmise, riigi omandisse jätmise või hoonestusõiguse seadmise toimikusse ning see on aluseks katastriüksuse moodustamisel.

2. ÕIGUSLIKUD ALUSED

2.1 Vabariigi Valitsuse 30. 06. 1998 määruse nr 144 „Ehitise teenindamiseks vajaliku maa määramise korra kinnitamine“ punkti 12 kohaselt määrab linna- või vallavalitsus ehitise teenindamiseks vajaliku maa suuruse ja piirid.

2.2 Narva Linnavolikogu 25.09.2003.a. otsusega nr 120/21 „Volitatud esindajate kinnitamine“ volitati kohaliku omavalitsuse esindajat teostama Eesti Vabariigi seadustega ettenähtud toimingud maaüksuse piiri muutmisel või maaüksuse piiri määramisel

3. OTSUS

Määrata tänavaehitistele (kasutamise otstarve on tänav, kood 21120), mis asuvad aadressil Uusküla põik T6 teenindamiseks (rajatiste paigutamiseks ja teehoiu korraldamiseks) vajaliku maa suuruseks 650 m² vastavalt piiride ettepanekule (lisatud).

4. RAKENDUSSÄTTED

4.1 Korraldus jõustub seadusega sätestatud korras.

4.2 Käesoleva korralduse peale võib esitada Narva Linnavalitsusele vaide haldusmenetluse seaduses sätestatud korras 30 päeva jooksul arvates korraldusest teadasaamise päevast või esitada kaebuse Tartu Halduskohtu Jõhvi kohtumajale halduskohtumenetluse seadustikus sätestatud korras 30 päeva jooksul arvates korralduse teatavakstegemisest.


Tarmo Tammiste
Linnapea

Üllar Kaljuste
Juriidilise teenistuse juhataja
linnasekretäri ülesannetes

Munitsipaalomandisse taotletava maa piiride ettepanek

katastrikaart: ortofoto 65.834

Narva Linnavalitsuse
06.04.2016.korralduse nr 430.k
Lisa 1

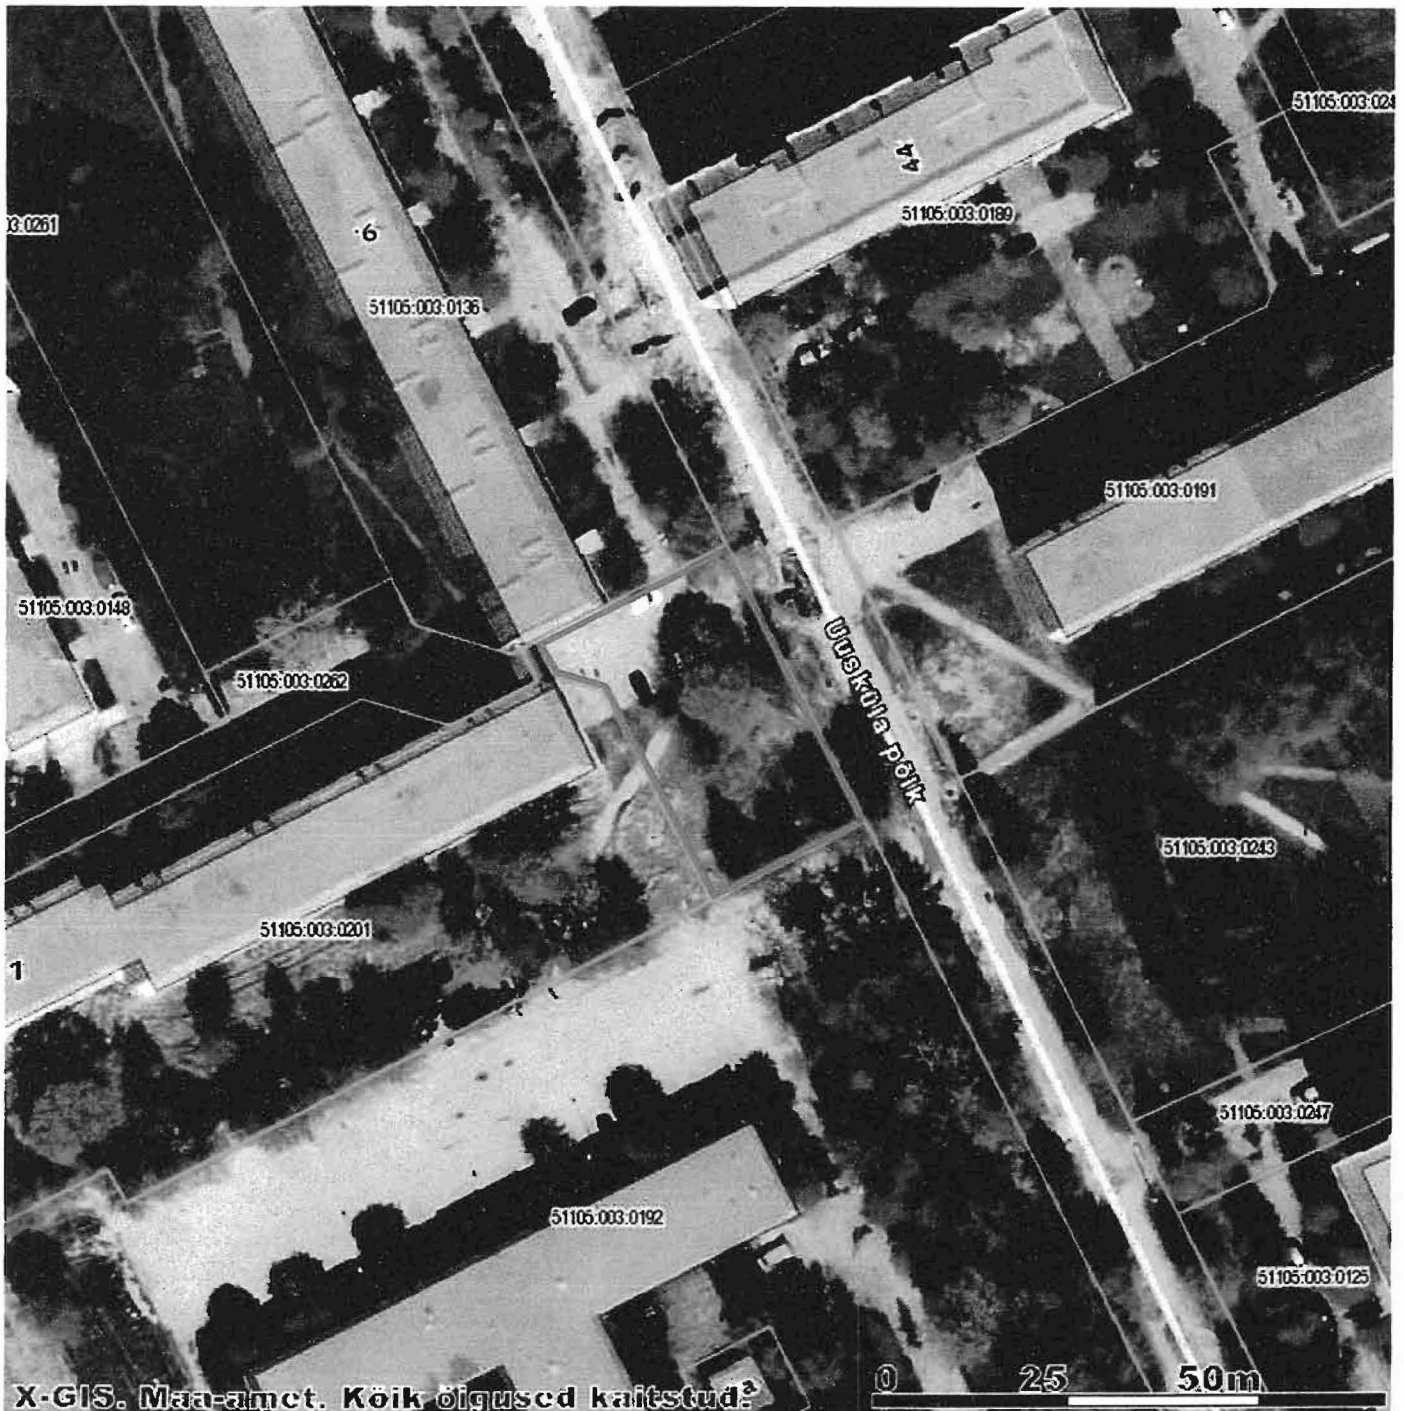

KOOSKÖLASTATUD:
23.12 2015.a.

Andres Noormägi

ANDRES NOORMÄGI
IDA-VIRU MAAVANEM

munitsipaalomandisse
taotletava maa piirid
ligikaudne pindala 650 m²

kinnisomandite piirid

NARVA LINNAVALITSUS ARHITEKTUURI - JA LINNAPLANEERIMISE AMET Peetri plats 5 NARVA 20308 tel. +372 35 99050 info@narvaplan.ee	M 1:1 000	16.12.2015.a
	Narva linn Uusküla põik T6	
KOOSTAS: <i>[Signature]</i>	Sergei Tõsjatov +372 35 99172	