


Aiandusühistu Narva Ogonjok
maaüksuste
uute aadresside plaan
M 1:2000

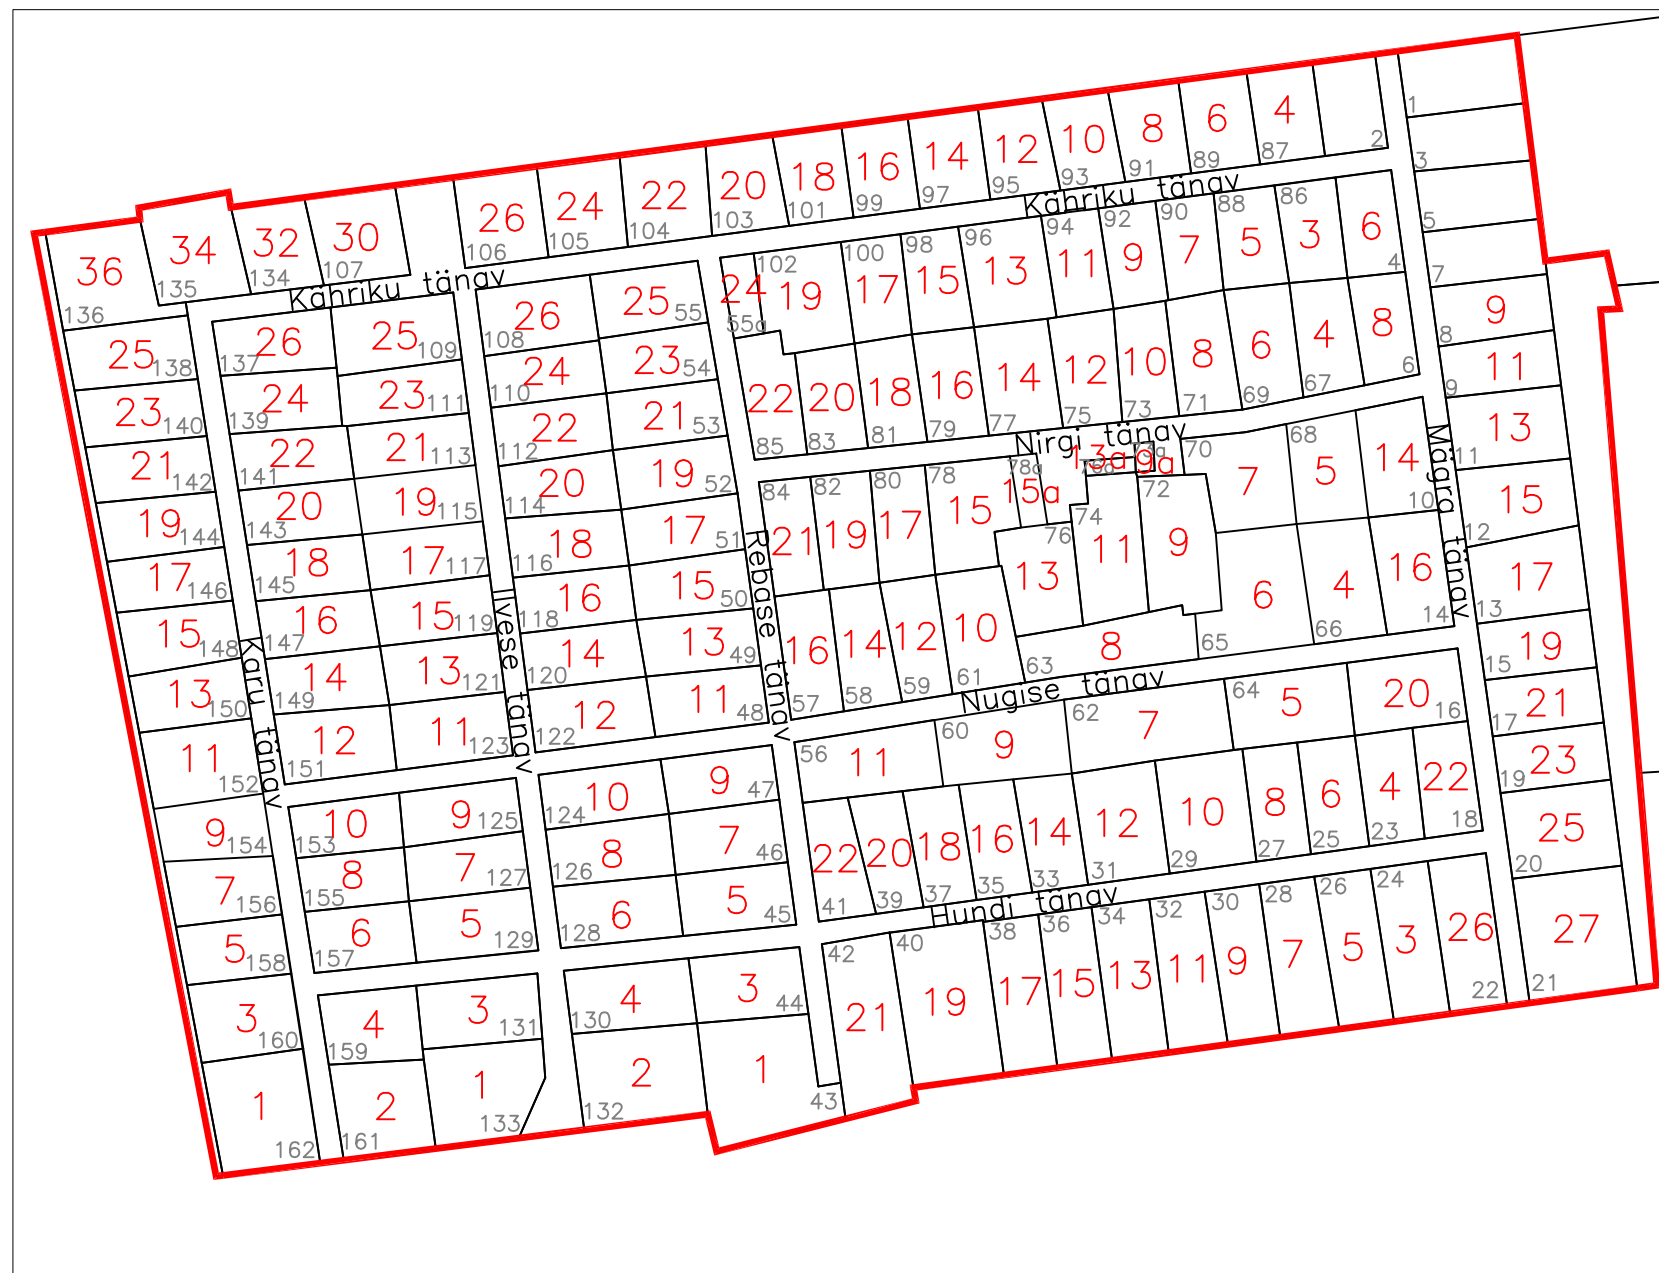

Leppemärgid:

122	adress
12	uus adress
<u> </u>	AÜ Narva Ogonjok piir

Koostas:
Boris Kudimov 03.04.2016
Narva Linnavalitsuse geodeesia
ja kaartide vanemspetsialist