


Aiandusühistu Suur Primorskoje maaüksuste uute aadresside plaan M 1:2000

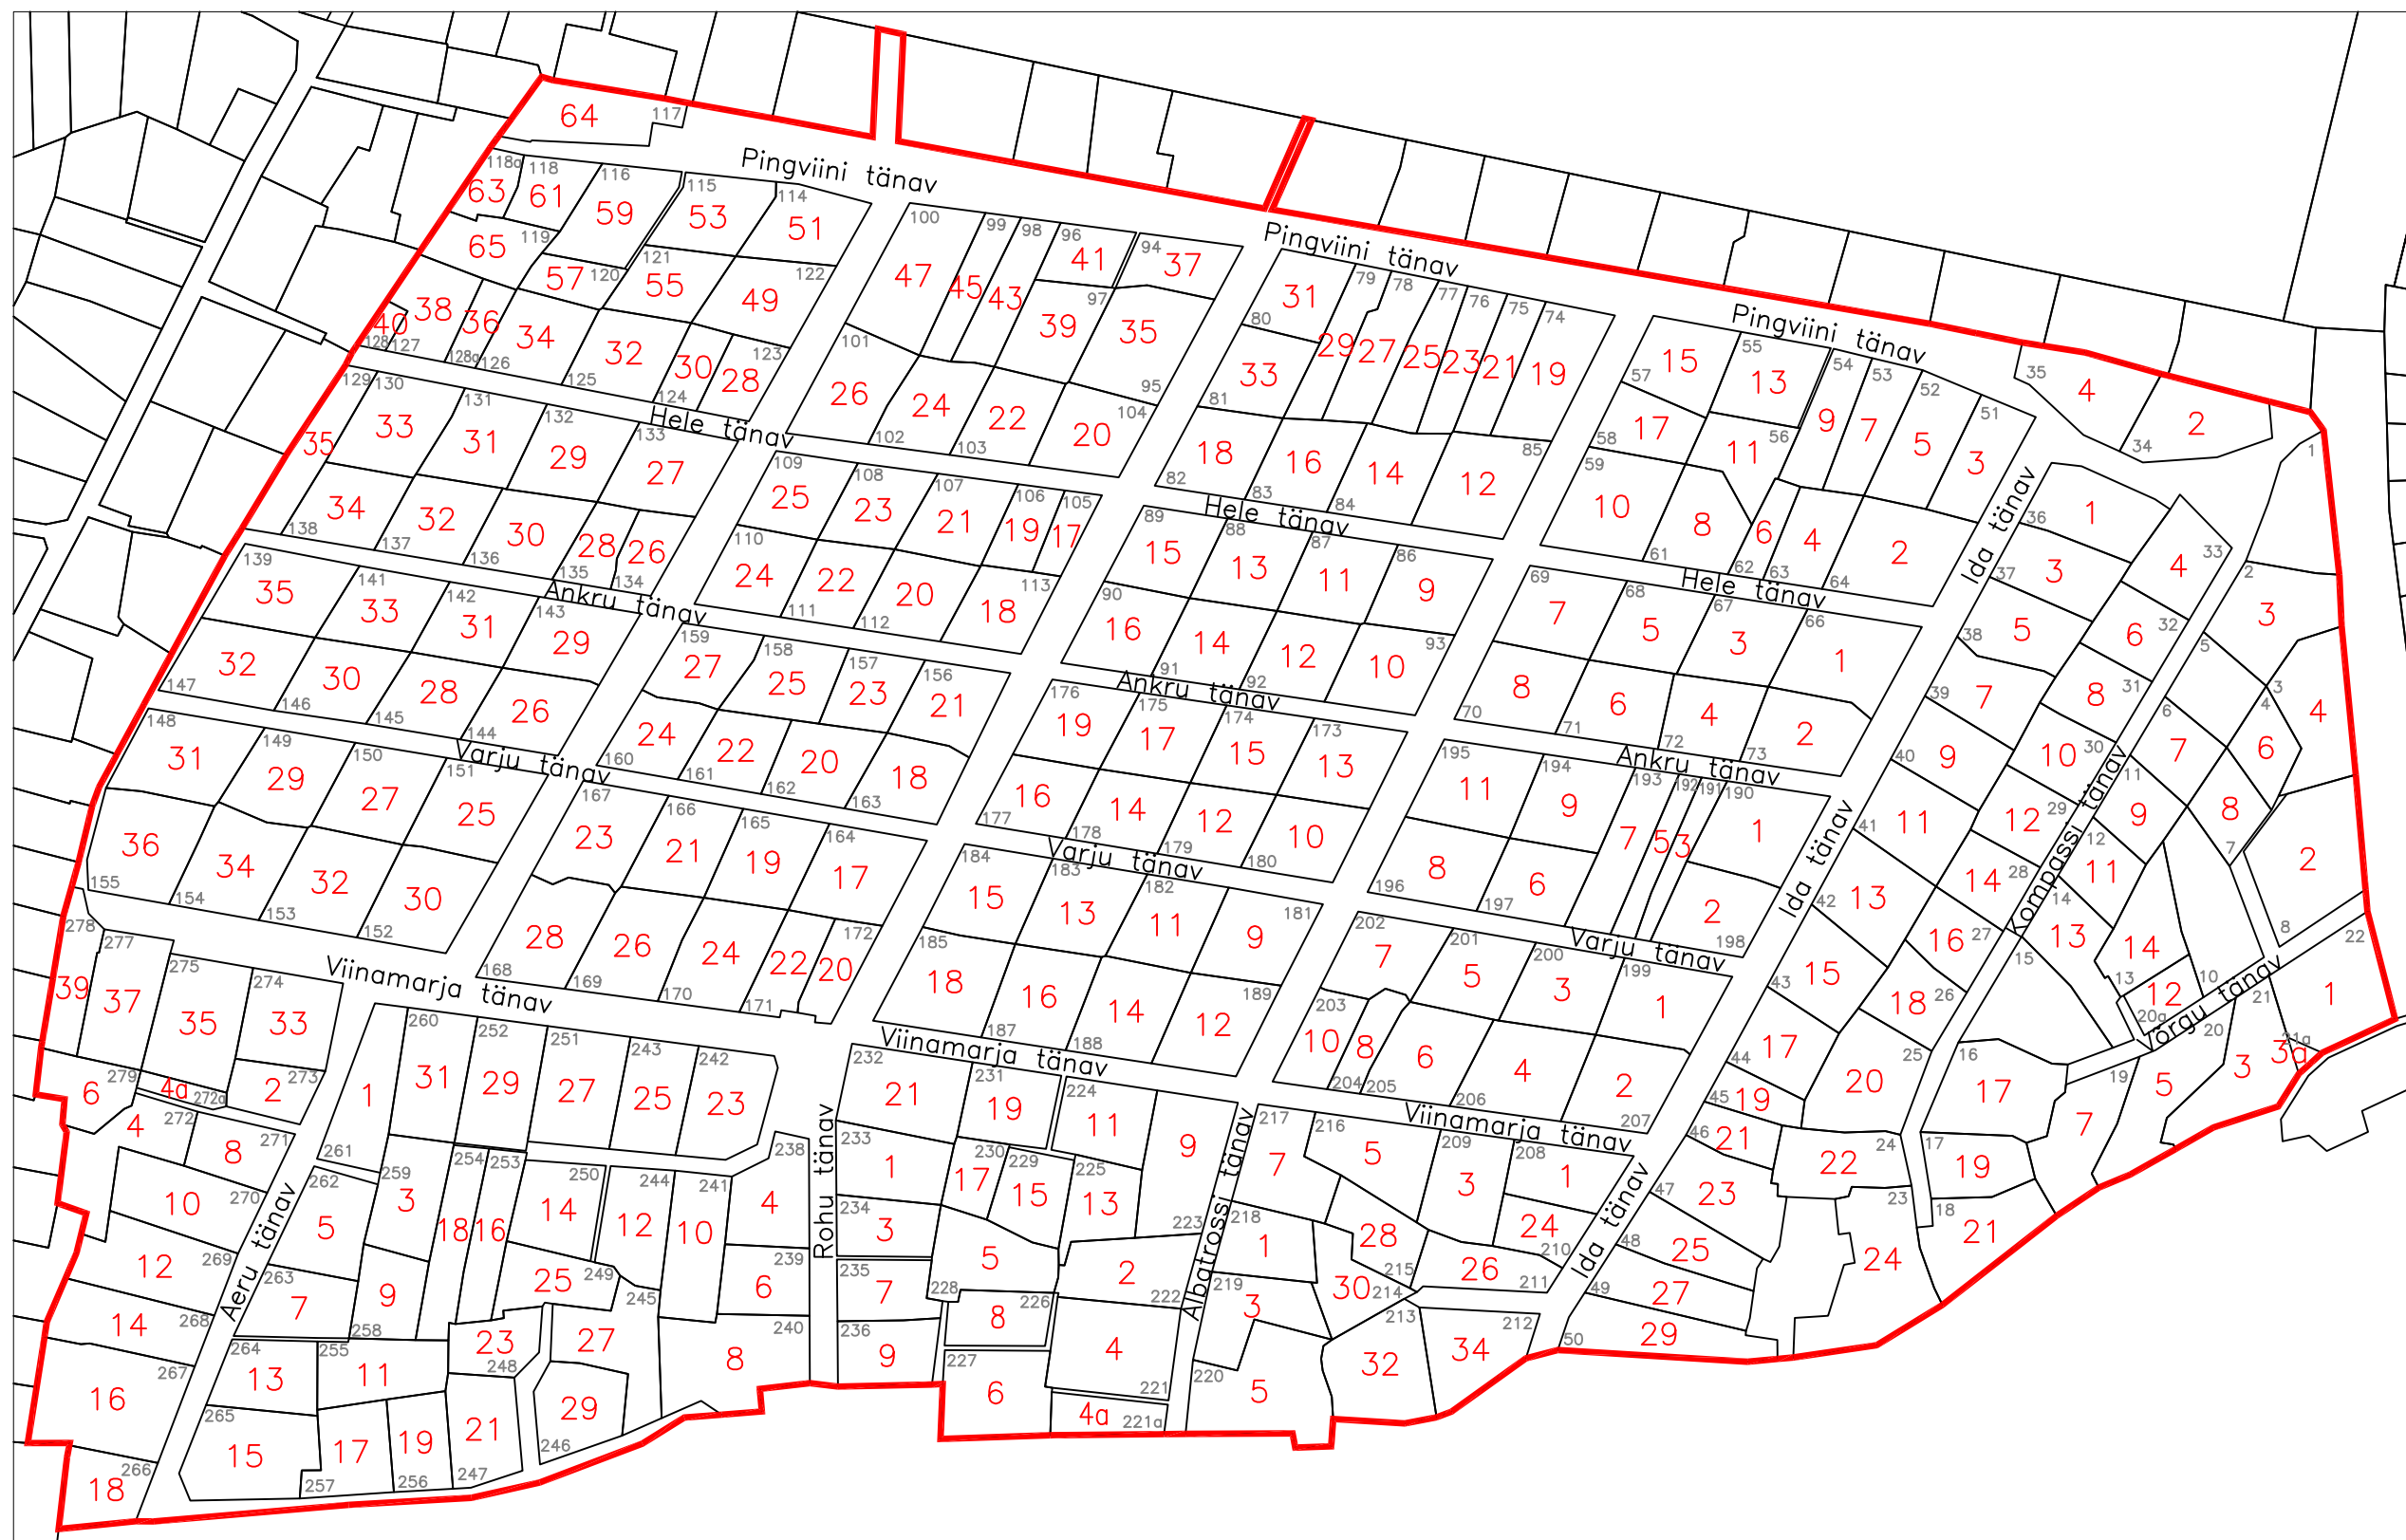

Leppemärgid:
194 aadress
9 uus aadress
— AÜ piir

Koostas:
Boris Kudimov 10.2016
Narva Linnavalitsuse geodeesia
ja kaartide vanemspetsialist