

NARVA LINNAVALITSUS



KORRALDUS

Narva

16.11.2016.a nr 1204-k

Koha-aadresside määramine (AÜ Berjozka)

1. Asjaolud ja menetluse käik

Aiandusühistu Berjozka (registrikood 80021335) mõnede maaüksuste aadressid ei vasta Ruumiandmete seadusega kehtestatud koha-aadressi määramise üldnõuetele. Seoses sellega viib Narva Linnavalitsus läbi menetluse, millega toimub koha-aadresside korrastamine, millest AÜ Berjozka juhatus oli teavitatud elektrooniliselt (tähtitud jagamine DigiDoc-portaalis), kuid teavituse kohta ei tulnud määratud ajaks 25.10.2016 ettepanekuid ega vastuväiteid. Lähtudes eelpoolmainitust tuleb tunnistada kehtetuks Narva Linnavalitsuse 27.01.2010 korraldus nr 97-k „Berjozka aiandusühistus asuvate katastriüksuste aadresside muutmine” ning määrata uued aadressid. Aadresside korrastamise info on kättesaadav ka ameti kodulehel (Linna tänavad - Aadressiandmete korrastamine).

2. Õiguslikud alused

- 2.1 Ruumiandmete seaduse § 54 lõike 1 järgi on koha-aadressi määrajaks kohalik omavalitsus, mis § 55 lõike 1 kohaselt teeb aadressitoimingud ning asjakohased otsused riigiasutuse taotluse alusel;
- 2.2 Narva Linnavolikogu 20.03.2014 määruse nr 8 „Ruumiandmete seadusest tulenevate ülesannete delegeerimine” alusel delegeeritakse Narva Linnavalitsusele ruumiandmete seaduse § 54 lõike 1, § 55 lõikete 1 ja 4 ning § 61 lõike 1 punktis 4 kohaliku omavalitsuse ja kohaliku omavalitsuse üksuse pädevusse antud küsimuste lahendamine ja otsustamine;
- 2.3 Ruumiandmete seaduse § 48 lõike 6 järgi liikluspinna järgi määratavates lähiaadressides kasutatavad aadressinumbrid määratakse võimaluse korral viisil, mille kohaselt ühel pool liikluspinda kõrvuti asetsevatel maaüksustel või järjestikku paiknevatel hoonetel on pairitud numbrid ja teisel pool liikluspinda asetsevatel maaüksustel või järjestikku paiknevatel hoonetel on paarisnumbrid;
- 2.4 Haldusmenetluse seaduse § 68 lõike 2 kohaselt haldusakti kehtetuks tunnistamise otsustab haldusorgan, kelle pädevuses oleks haldusakti andmine kehtetuks tunnistamise ajal.

3. Otsus

Määrata plaanidel (lisa 1, lisa 2) näidatud maaüksustele aadressid alljärgnevalt:

jrk	lähiaadress	uus lähiaadress
1	Saare tn 11	Saare tn 21
2	Saare tn 12	Saare tn 22
3	Saare tn 13	Saare tn 23
4	Saare tn 14	Saare tn 24
5	Saare tn 15	Saare tn 25
6	Saare tn 16	Saare tn 26
7	Saare tn 17	Saare tn 27
8	Saare tn 18	Saare tn 28
9	Saare tn 19	Saare tn 29
10	Saare tn 20	Saare tn 30
11	Saare tn 21	Saare tn 31
12	Saare tn 22	Saare tn 32
13	Saare tn 23	Saare tn 33
14	Saare tn 24	Saare tn 34

15	Saare tn 25	Saare tn 35
16	Saare tn 26	Saare tn 36
17	Saare tn 27	Saare tn 37
18	Saare tn 28	Saare tn 38
19	Saare tn 29	Saare tn 39
20	Saare tn 30	Saare tn 40
21	Saare tn 31	Saare tn 41
22	Saare tn 32	Saare tn 42
23	Saare tn 33	Saare tn 11
24	Saare tn 34	Saare tn 12
25	Saare tn 35	Saare tn 13
26	Saare tn 35a	Saare tn 17
27	Saare tn 36	Saare tn 14
28	Saare tn 38	Saare tn 16
29	Saare tn 40	Saare tn 18
30	Saare tn 41	Saare tn 20
31	Toome tn 4a	Toome tn 3
32	Toome tn 6a	Toome tn 5
33	Aiandusühistu muud aadressid ei muutu.	
jrk	lähiaadress	uus lähiaadress

4. Rakendussätted

- 4.1 Tunnistada kehtetuks Narva Linnavalitsuse 27.01.2010 korraldus nr 97-k „Berjozka aiandusühistus asuvate katastriüksuste aadresside muutmise”;
- 4.2 Korraldus jõustub teatavakstegemisest;
- 4.3 Käesoleva korralduse peale võib esitada Narva Linnavalitsusele väide haldusmenetluse seaduses sätestatud korras 30 päeva jooksul arvates korraldusest teadasaamise päevast või esitada kaebuse Tartu Halduskohtu Jõhvi kohtumajale halduskohtumenetluse seadustikus sätestatud korras 30 päeva jooksul arvates korralduse teatavakstegemisest.




Tarmo Tammiste
Linnapea



Ants Liimets
Linnasekretär

Toome tänava (AÜ Berjozka)
maaüksuste
uute aadresside plaan
M 1:1000

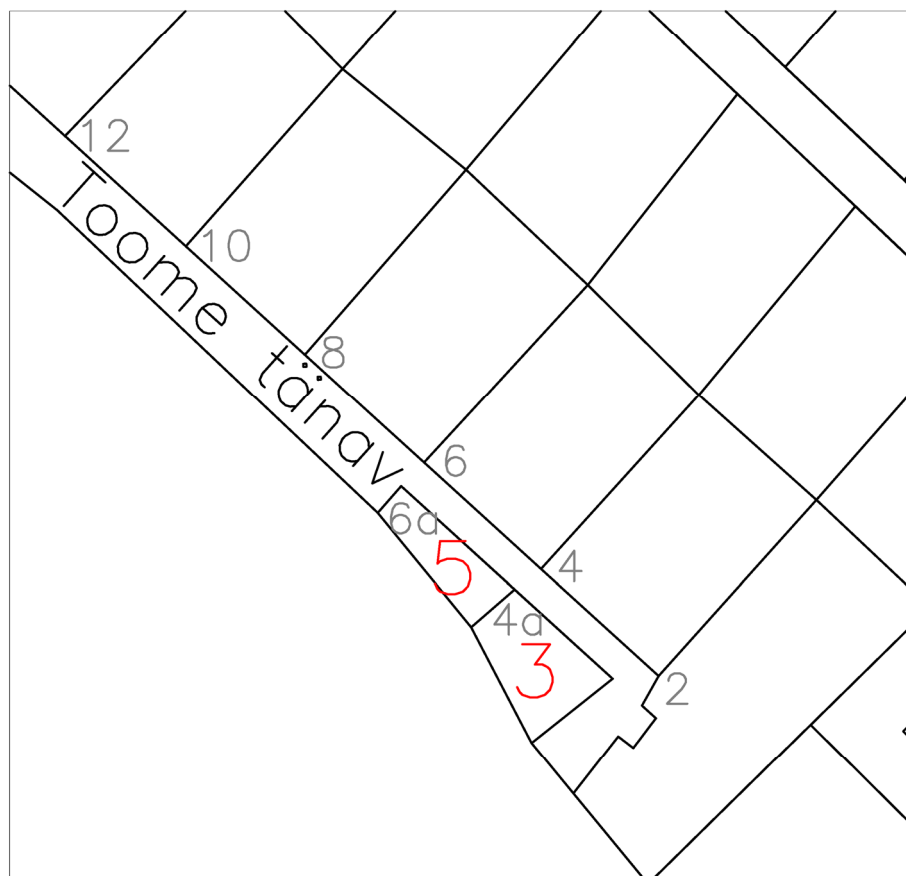

Leppemärgid:


4a aadress

3 uus aadress

Koostas:

Boris Kudimov 27.03.2016
Narva Linnavalitsuse geodeesia
ja kaartide vanemspetsialist

Saare tänava (AÜ Berjozka)
maaüksuste
uute aadresside plaan
M 1:2000

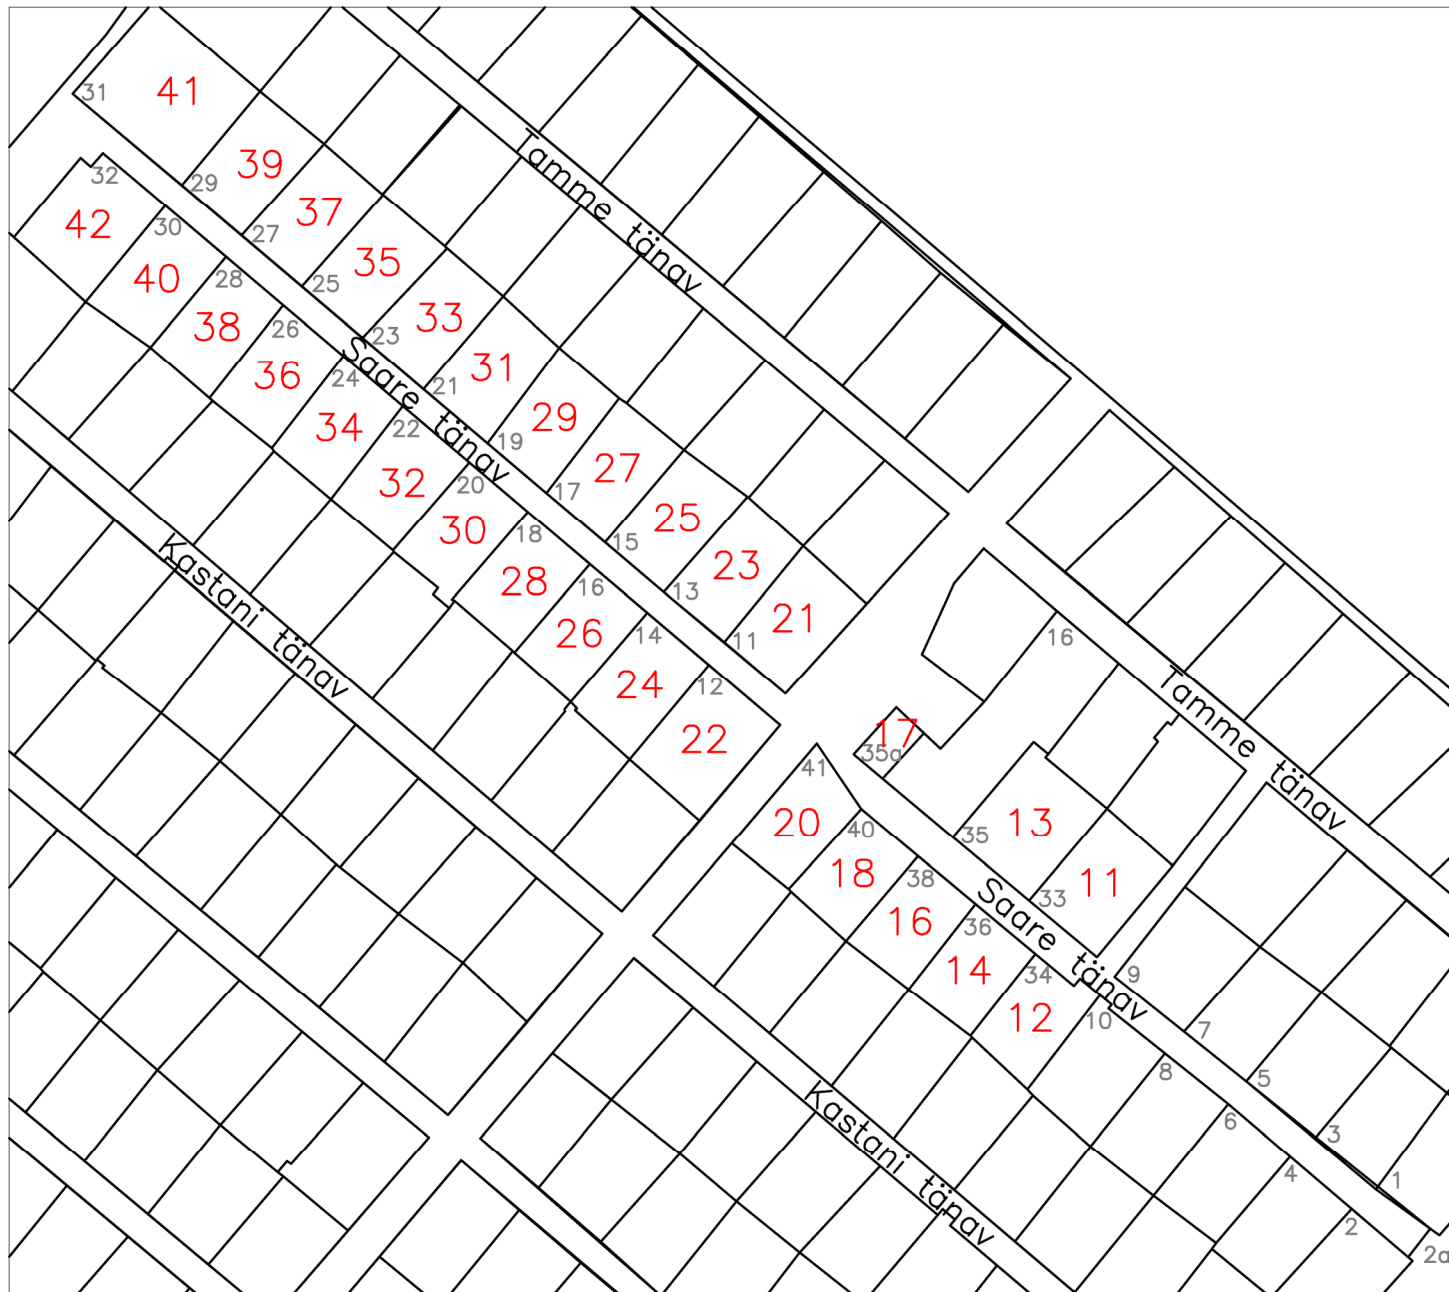

Leppemärgid:
34 aadress
12 uus aadress

Koostas:
Boris Kudimov 27.03.2016
Narva Linnavalitsuse geodeesia
ja kaartide vanemspetsialist