



Narva

16.11.2016.a nr 1206-k

Koha-aadresside määramine (AÜ Energetik-3)

1. Asjaolud ja menetluse käik

Aiandusühistu Energetik-3 (registrikood 80025882) maaüksuste aadressid ei vasta Ruumiandmete seadusega kehtestatud koha-aadressi määramise üldnõuetele. Seoses sellega viib Narva Linnavalitsus läbi menetluse, millega toimub koha-aadresside korrastamine, millest AÜ Energetik-3 juhatus oli teavitatud elektrooniliselt (tähtid jagamine DigiDoc-portaalis) ning teavituse kohta ei tulnud määratud ajaks 08.11.2016 ettepanekuid ega vastuväiteid. Lähtudes eelpoolmainitust tuleb tunnistada kehtetuks Narva Linnavalitsuse 27.01.2010 korraldus nr 101-k „Energetik-3 aiandusühistus asuvate katastriüksuste aadresside muutmine” ning määrata uued aadressid. Aadresside korrastamise info on kättesaadav ka ameti kodulehel (Linna tänavad – Aadressiandmete korrastamine).

2. Õiguslikud alused

- 2.1 Ruumiandmete seaduse § 54 lõike 1 järgi on koha-aadressi määrajaks kohalik omavalitsus, mis § 55 lõike 1 kohaselt teeb aadressitoimingud ning asjakohased otsused riigiasutuse taotluse alusel;
- 2.2 Narva Linnavolikogu 20.03.2014 määruse nr 8 „Ruumiandmete seadusest tulenevate ülesannete delegeerimine” alusel delegeeritakse Narva Linnavalitsusele ruumiandmete seaduse § 54 lõike 1, § 55 lõigete 1 ja 4 ning § 61 lõike 1 punktis 4 kohaliku omavalitsuse ja kohaliku omavalitsuse üksuse pädevusse antud küsimuste lahendamine ja otsustamine;
- 2.3 Ruumiandmete seaduse § 48 lõike 6 järgi liikluspinnal järgi määratavates lähiaadressides kasutatavad aadressinumbrid määratakse võimaluse korral viisil, mille kohaselt ühel pool liikluspinda kõrvuti asetsevatel maaüksustel või järjestikku paiknevatel hoonetel on paaritud numbrid ja teisel pool liikluspinda asetsevatel maaüksustel või järjestikku paiknevatel hoonetel on paarisnumbrid;
- 2.4 Haldusmenetluse seaduse § 68 lõike 2 kohaselt haldusakti kehtetuks tunnistamise otsustab haldusorgan, kelle pädevuses oleks haldusakti andmine kehtetuks tunnistamise ajal.

3. Otsus

Määrata plaanil (lisa) näidatud maaüksustele aadressid alljärgnevalt:

jrk	lähiaadress	uus lähiaadress
1	Alajaama tn 22	Alajaama tn 2
2	Alajaama tn 23	Alajaama tn 4
3	Alajaama tn 24	Alajaama tn 6
4	Alajaama tn 25	Alajaama tn 8
5	Alajaama tn 26	Alajaama tn 10
6	Alajaama tn 27	Alajaama tn 12
7	Alajaama tn 28	Alajaama tn 14
8	Alajaama tn 29	Alajaama tn 16
9	Alajaama tn 30	Alajaama tn 18
10	Alajaama tn 31	Alajaama tn 20
11	Alajaama tn 32	Alajaama tn 22
12	Alajaama tn 33	Alajaama tn 1
13	Alajaama tn 34	Alajaama tn 3
14	Alajaama tn 35	Alajaama tn 5
15	Alajaama tn 36	Alajaama tn 7
16	Alajaama tn 37	Alajaama tn 9

17	Alajaama tn 38	Alajaama tn 11
18	Alajaama tn 39	Alajaama tn 13
19	Alajaama tn 40	Alajaama tn 15
20	Alajaama tn 41	Alajaama tn 17
21	Alajaama tn 42	Alajaama tn 19
22	Katlamaja tn 1	Katlamaja tn 2
23	Katlamaja tn 2	Katlamaja tn 4
24	Katlamaja tn 3	Katlamaja tn 6
25	Katlamaja tn 4	Katlamaja tn 8
26	Katlamaja tn 5	Katlamaja tn 10
27	Katlamaja tn 6	Katlamaja tn 12
28	Katlamaja tn 7	Katlamaja tn 14
29	Katlamaja tn 8	Katlamaja tn 16
30	Katlamaja tn 9	Katlamaja tn 18
31	Katlamaja tn 10	Katlamaja tn 20
32	Katlamaja tn 11	Katlamaja tn 22
33	Katlamaja tn 12	Katlamaja tn 1
34	Katlamaja tn 13	Katlamaja tn 3
35	Katlamaja tn 14	Katlamaja tn 5
36	Katlamaja tn 15	Katlamaja tn 7
37	Katlamaja tn 16	Katlamaja tn 9
38	Katlamaja tn 17	Katlamaja tn 11
39	Katlamaja tn 18	Katlamaja tn 13
40	Katlamaja tn 19	Katlamaja tn 15
41	Katlamaja tn 20	Katlamaja tn 17
42	Katlamaja tn 21	Katlamaja tn 19
43	Katlamaja tn 22a	Katlamaja tn 24
44	Katlamaja tn 23a	Katlamaja tn 26
45	Katlamaja tn 24a	Katlamaja tn 28
46	Katlamaja tn 25a	Katlamaja tn 30
47	Katlamaja tn 26a	Katlamaja tn 21
48	Katlamaja tn 27a	Katlamaja tn 23
49	Katlamaja tn 28a	Katlamaja tn 25
50	Katlamaja tn 29a	Katlamaja tn 31
51	Katlamaja tn 30a	Katlamaja tn 29
52	Katlamaja tn 31a	Katlamaja tn 27
53	Looduse tn 75	Looduse tn 2
54	Looduse tn 76	Looduse tn 4
55	Looduse tn 77	Looduse tn 6
56	Looduse tn 78	Looduse tn 8
57	Looduse tn 79	Looduse tn 10
58	Looduse tn 80	Looduse tn 12
59	Looduse tn 81	Looduse tn 1
60	Looduse tn 82	Looduse tn 3
61	Looduse tn 83	Looduse tn 5
62	Looduse tn 84	Looduse tn 7
63	Looduse tn 85	Looduse tn 9
64	Looduse tn 86	Looduse tn 11
65	Paekivi tn 57	Põlevkivi tn
66	Paekivi tn 58	Põlevkivi tn 3
67	Paekivi tn 66	Paekivi tn 1
68	Paekivi tn 67	Paekivi tn 3
69	Paekivi tn 68	Paekivi tn 5
70	Paekivi tn 69	Paekivi tn 2
71	Paekivi tn 70	Paekivi tn 4
72	Paekivi tn 71	Paekivi tn 6

73	Paekivi tn 72	Paekivi tn 8
74	Paekivi tn 73	Paekivi tn 7
75	Paekivi tn 74	Paekivi tn 9
76	Põlevkivi tn 43	Põlevkivi tn 2
77	Põlevkivi tn 44	Põlevkivi tn 4
78	Põlevkivi tn 45	Põlevkivi tn 6
79	Põlevkivi tn 47	Põlevkivi tn 8
80	Põlevkivi tn 48	Põlevkivi tn 10
81	Põlevkivi tn 49	Põlevkivi tn 12
82	Põlevkivi tn 50	Põlevkivi tn 14
83	Põlevkivi tn 51	Põlevkivi tn 16
84	Põlevkivi tn 52	Põlevkivi tn 18
85	Põlevkivi tn 53	Põlevkivi tn 20
86	Põlevkivi tn 54	Põlevkivi tn 22
87	Põlevkivi tn 55	Põlevkivi tn 19
88	Põlevkivi tn 56	Põlevkivi tn 21
89	Põlevkivi tn 59	Põlevkivi tn 5
90	Põlevkivi tn 60	Põlevkivi tn 7
91	Põlevkivi tn 61	Põlevkivi tn 9
92	Põlevkivi tn 62	Põlevkivi tn 11
93	Põlevkivi tn 64	Põlevkivi tn 13
94	Põlevkivi tn 65	Põlevkivi tn 17
95	Põlevkivi tn 65a	Põlevkivi tn 17a
jrk	lähiaadress	uus lähiaadress

4. Rakendussätted

4.1 Tunnistada kehtetuks Narva Linnavalitsuse 27.01.2010 korraldus nr 101-k „Energetik-3 aiandusühistus asuvate katastriüksuste aadresside muutmine”;

4.2 Korraldus jõustub teatavastegemisest;

4.3 Käesoleva korralduse peale võib esitada Narva Linnavalitsusele väide haldusmenetluse seaduses sätestatud korras 30 päeva jooksul arvates korraldusest teadasaamise päevast või esitada kaebuse Tartu Halduskohtu Jõhvi kohtumajale halduskohtumenetluse seadustikus sätestatud korras 30 päeva jooksul arvates korralduse teatavastegemisest.




Tarmo Tammiste
Linnapea



Ants Liimets
Linnasekretär

Aiandusühistu Energetik-3 maaüksuste uute aadresside plaan M 1:2500

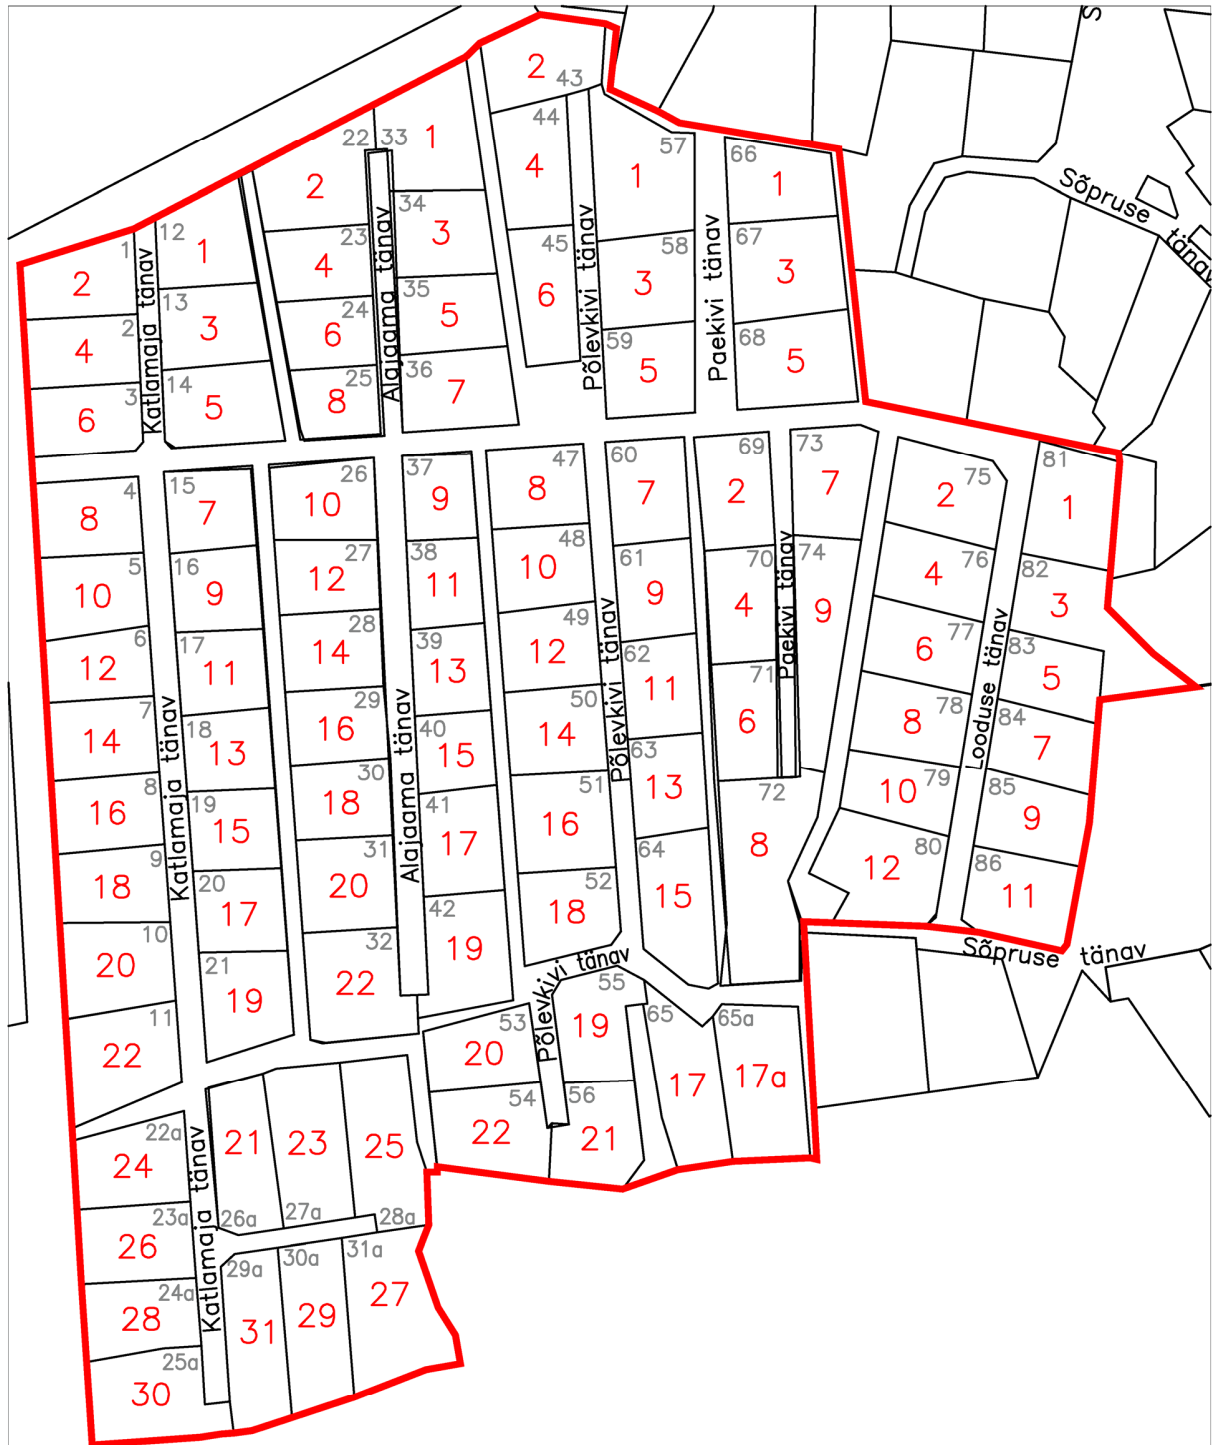

Leppemärgid:

54 aadress

22 uus aadress

— AÜ Energetik-3 piir

Koostas:

Boris Kudimov 07.05.2016
Narva Linnavalitsuse geodeesia
ja kaartide vanemspetsialist