



Narva

16.11.2016.a nr 1218-k

Koha-aadresside määramine (AÜ Suur Primorskoje)

1. Asjaolud ja menetluse käik

Aiandusühistu Suur Primorskoje (registrikood 80069649) maaüksuste aadressid ei vasta Ruumiandmete seadusega kehtestatud koha-aadressi määramise üldnõuetele. Seoses sellega viib Narva Linnavalitsus läbi menetluse, millega toimub koha-aadresside korrastamine, millest AÜ Suur Primorskoje juhatus oli teavitatud elektrooniliselt (tähtitud jagamine DigiDoc-portaalis) ning teavituse kohta ei tulnud määratud ajaks 07.11.2016 ettepanekuid ega vastuväiteid. Lähtudes eelpoolmainitud tuleb tunnistada kehtetuks Narva Linnavalitsuse 10.02.2010 korraldus nr 197-k „Suur Primorskoje aiandusühistus asuvate katastriüksuste aadresside muutmine” ning määrata uued aadressid. Aadresside korrastamise info on kättesaadav ka ameti kodulehel (Linna tänavad – Aadressiandmete korrastamine).

2. Õiguslikud alused

- 2.1 Ruumiandmete seaduse § 54 lõike 1 järgi on koha-aadressi määrajaks kohalik omavalitsus, mis § 55 lõike 1 kohaselt teeb aadressitoimingud ning asjakohased otsused riigiasutuse taotluse alusel;
- 2.2 Narva Linnavolikogu 20.03.2014 määruse nr 8 „Ruumiandmete seadusest tulenevate ülesannete delegeerimine” alusel delegeeritakse Narva Linnavalitsusele ruumiandmete seaduse § 54 lõike 1, § 55 lõigete 1 ja 4 ning § 61 lõike 1 punktis 4 kohaliku omavalitsuse ja kohaliku omavalitsuse üksuse pädevusse antud küsimuste lahendamine ja otsustamine;
- 2.3 Ruumiandmete seaduse § 48 lõike 6 järgi liikluspinda järgi määratavates lähiaadressides kasutatavad aadressinumbrid määratakse võimaluse korral viisil, mille kohaselt ühel pool liikluspinda kõrvuti asetsevatel maaüksustel või järjestikku paiknevatel hoonetel on paaritud numbrid ja teisel pool liikluspinda asetsevatel maaüksustel või järjestikku paiknevatel hoonetel on paarisnumbrid;
- 2.4 Haldusmenetluse seaduse § 68 lõike 2 kohaselt haldusakti kehtetuks tunnistamise otsustab haldusorgan, kelle pädevuses oleks haldusakti andmine kehtetuks tunnistamise ajal.

3. Otsus

Määrata plaanil (lisa) näidatud maaüksustele aadressid alljärgnevalt:

jrk	lähiaadress	uus lähiaadress
1	Aeru tn 246	Aeru tn 29
2	Aeru tn 247	Aeru tn 21
3	Aeru tn 248	Aeru tn 23
4	Aeru tn 255	Aeru tn 11
5	Aeru tn 256	Aeru tn 19
6	Aeru tn 257	Aeru tn 17
7	Aeru tn 258	Aeru tn 9
8	Aeru tn 259	Aeru tn 3
9	Aeru tn 261	Aeru tn 1
10	Aeru tn 262	Aeru tn 5
11	Aeru tn 263	Aeru tn 7
12	Aeru tn 264	Aeru tn 13
13	Aeru tn 265	Aeru tn 15
14	Aeru tn 266	Aeru tn 18
15	Aeru tn 267	Aeru tn 16
16	Aeru tn 268	Aeru tn 14

17	Aeru tn 269	Aeru tn 12
18	Aeru tn 270	Aeru tn 10
19	Aeru tn 271	Aeru tn 8
20	Aeru tn 272	Aeru tn 4
21	Aeru tn 272a	Aeru tn 4a
22	Aeru tn 273	Aeru tn 2
23	Aeru tn 279	Aeru tn 6
24	Albatrossi tn 57	Pingviini tn 15
25	Albatrossi tn 58	Pingviini tn 17
26	Albatrossi tn 59	Hele tn 10
27	Albatrossi tn 85	Hele tn 12
28	Albatrossi tn 93	Ankru tn 10
29	Albatrossi tn 181	Varju tn 9
30	Albatrossi tn 189	Viinamarja tn 12
31	Albatrossi tn 203	Viinamarja tn 10
32	Albatrossi tn 218	Albatrossi tn 1
33	Albatrossi tn 219	Albatrossi tn 3
34	Albatrossi tn 220	Albatrossi tn 5
35	Albatrossi tn 221	Albatrossi tn 4
36	Albatrossi tn 221a	Albatrossi tn 4a
37	Albatrossi tn 222	Albatrossi tn 2
38	Albatrossi tn 223	Viinamarja tn 9
39	Albatrossi tn 226	Albatrossi tn 8
40	Ankru tn 70	Ankru tn 8
41	Ankru tn 71	Ankru tn 6
42	Ankru tn 72	Ankru tn 4
43	Ankru tn 73	Ankru tn 2
44	Ankru tn 91	Ankru tn 14
45	Ankru tn 92	Ankru tn 12
46	Ankru tn 111	Ankru tn 22
47	Ankru tn 112	Ankru tn 20
48	Ankru tn 134	Ankru tn 26
49	Ankru tn 135	Ankru tn 28
50	Ankru tn 136	Ankru tn 30
51	Ankru tn 137	Ankru tn 32
52	Ankru tn 138	Ankru tn 34
53	Ankru tn 139	Ankru tn 35
54	Ankru tn 141	Ankru tn 33
55	Ankru tn 142	Ankru tn 31
56	Ankru tn 143	Ankru tn 29
57	Ankru tn 156	Ankru tn 21
58	Ankru tn 157	Ankru tn 23
59	Ankru tn 158	Ankru tn 25
60	Ankru tn 159	Ankru tn 27
61	Ankru tn 173	Ankru tn 13
62	Ankru tn 174	Ankru tn 15
63	Ankru tn 175	Ankru tn 17
64	Ankru tn 176	Ankru tn 19
65	Ankru tn 190	Ankru tn 1
66	Ankru tn 191	Ankru tn 3
67	Ankru tn 192	Ankru tn 5
68	Ankru tn 193	Ankru tn 7
69	Ankru tn 194	Ankru tn 9
70	Ankru tn 195	Ankru tn 11
71	Hele tn 61	Hele tn 8
72	Hele tn 62	Hele tn 6
73	Hele tn 63	Hele tn 4

74	Hele tn 64	Hele tn 2
75	Hele tn 66	Hele tn 1
76	Hele tn 67	Hele tn 3
77	Hele tn 68	Hele tn 5
78	Hele tn 69	Hele tn 7
79	Hele tn 82	Hele tn 18
80	Hele tn 83	Hele tn 16
81	Hele tn 84	Hele tn 14
82	Hele tn 86	Hele tn 9
83	Hele tn 87	Hele tn 11
84	Hele tn 88	Hele tn 13
85	Hele tn 89	Hele tn 15
86	Hele tn 102	Hele tn 24
87	Hele tn 103	Hele tn 22
88	Hele tn 105	Hele tn 17
89	Hele tn 106	Hele tn 19
90	Hele tn 107	Hele tn 21
91	Hele tn 108	Hele tn 23
92	Hele tn 109	Hele tn 25
93	Hele tn 124	Hele tn 30
94	Hele tn 125	Hele tn 32
95	Hele tn 126	Hele tn 34
96	Hele tn 127	Hele tn 38
97	Hele tn 128	Hele tn 40
98	Hele tn 128a	Hele tn 36
99	Hele tn 129	Hele tn 35
100	Hele tn 130	Hele tn 33
101	Hele tn 131	Hele tn 31
102	Hele tn 132	Hele tn 29
103	Hele tn 133	Hele tn 27
104	Ida tn 36	Ida tn 1
105	Ida tn 37	Ida tn 3
106	Ida tn 38	Ida tn 5
107	Ida tn 39	Ida tn 7
108	Ida tn 40	Ida tn 9
109	Ida tn 41	Ida tn 11
110	Ida tn 42	Ida tn 13
111	Ida tn 43	Ida tn 15
112	Ida tn 44	Ida tn 17
113	Ida tn 45	Ida tn 19
114	Ida tn 46	Ida tn 21
115	Ida tn 47	Ida tn 23
116	Ida tn 48	Ida tn 25
117	Ida tn 49	Ida tn 27
118	Ida tn 50	Ida tn 29
119	Ida tn 198	Varju tn 2
120	Ida tn 207	Viinamarja tn 2
121	Ida tn 210	Ida tn 24
122	Ida tn 211	Ida tn 26
123	Ida tn 212	Ida tn 34
124	Ida tn 213	Ida tn 32
125	Ida tn 214	Ida tn 30
126	Ida tn 215	Ida tn 28
127	Kompassi tn 1	ei muutu
128	Kompassi tn 2	Kompassi tn 3
129	Kompassi tn 3	Võrgu tn 4
130	Kompassi tn 4	Võrgu tn 6


131	Kompassi tn 5	ei muutu
132	Kompassi tn 6	Kompassi tn 7
133	Kompassi tn 7	Võrgu tn 8
134	Kompassi tn 11	Kompassi tn 9
135	Kompassi tn 12	Kompassi tn 11
136	Kompassi tn 14	Kompassi tn 13
137	Kompassi tn 15	ei muutu
138	Kompassi tn 16	Kompassi tn 17
139	Kompassi tn 17	Kompassi tn 19
140	Kompassi tn 18	Kompassi tn 21
141	Kompassi tn 23	Kompassi tn 24
142	Kompassi tn 24	Kompassi tn 22
143	Kompassi tn 25	Kompassi tn 20
144	Kompassi tn 26	Kompassi tn 18
145	Kompassi tn 27	Kompassi tn 16
146	Kompassi tn 28	Kompassi tn 14
147	Kompassi tn 29	Kompassi tn 12
148	Kompassi tn 30	Kompassi tn 10
149	Kompassi tn 31	Kompassi tn 8
150	Kompassi tn 32	Kompassi tn 6
151	Kompassi tn 33	Kompassi tn 4
152	Kompassi tn 33a	Kompassi tn 2
153	Lääne tn 101	Hele tn 26
154	Lääne tn 110	Ankru tn 24
155	Lääne tn 122	Pingviini tn 49
156	Lääne tn 123	Hele tn 28
157	Lääne tn 152	Viinamarja tn 30
158	Pingviini tn 34	Pingviini tn 2
159	Pingviini tn 35	Pingviini tn 4
160	Pingviini tn 51	Pingviini tn 3
161	Pingviini tn 52	Pingviini tn 5
162	Pingviini tn 53	Pingviini tn 7
163	Pingviini tn 54	Pingviini tn 9
164	Pingviini tn 55	Pingviini tn 13
165	Pingviini tn 56	Pingviini tn 11
166	Pingviini tn 74	Pingviini tn 19
167	Pingviini tn 75	Pingviini tn 21
168	Pingviini tn 76	Pingviini tn 23
169	Pingviini tn 77	Pingviini tn 25
170	Pingviini tn 78	Pingviini tn 27
171	Pingviini tn 79	Pingviini tn 29
172	Pingviini tn 94	Pingviini tn 37
173	Pingviini tn 94a	Pingviini tn 36
174	Pingviini tn 96	Pingviini tn 41
175	Pingviini tn 97	Pingviini tn 39
176	Pingviini tn 98	Pingviini tn 43
177	Pingviini tn 99	Pingviini tn 45
178	Pingviini tn 100	Pingviini tn 47
179	Pingviini tn 114	Pingviini tn 51
180	Pingviini tn 114a	Pingviini tn 50
181	Pingviini tn 115	Pingviini tn 53
182	Pingviini tn 116	Pingviini tn 59
183	Pingviini tn 117	Pingviini tn 64
184	Pingviini tn 118	Pingviini tn 61
185	Pingviini tn 118a	Pingviini tn 63
186	Pingviini tn 119	Pingviini tn 65
187	Pingviini tn 120	Pingviini tn 57

188	Pingviini tn 121	Pingviini tn 55
189	Rohu tn 80	Pingviini tn 31
190	Rohu tn 81	Pingviini tn 33
191	Rohu tn 90	Ankru tn 16
192	Rohu tn 95	Pingviini tn 35
193	Rohu tn 104	Hele tn 20
194	Rohu tn 113	Ankru tn 18
195	Rohu tn 172	Viinamarja tn 20
196	Rohu tn 185	Viinamarja tn 18
197	Rohu tn 227	Albatrossi tn 6
198	Rohu tn 228	Rohu tn 5
199	Rohu tn 233	Rohu tn 1
200	Rohu tn 234	Rohu tn 3
201	Rohu tn 235	Rohu tn 7
202	Rohu tn 236	Rohu tn 9
203	Rohu tn 238	Rohu tn 4
204	Rohu tn 238a	Rohu tn 2
205	Rohu tn 239	Rohu tn 6
206	Rohu tn 240	Rohu tn 8
207	Rohu tn 241	Rohu tn 10
208	Rohu tn 244	Rohu tn 12
209	Rohu tn 245	Aeru tn 27
210	Rohu tn 249	Aeru tn 25
211	Rohu tn 250	Rohu tn 14
212	Rohu tn 253	Rohu tn 16
213	Rohu tn 254	Rohu tn 18
214	Varju tn 144	Varju tn 26
215	Varju tn 145	Varju tn 28
216	Varju tn 146	Varju tn 30
217	Varju tn 147	Varju tn 32
218	Varju tn 148	Varju tn 31
219	Varju tn 149	Varju tn 29
220	Varju tn 150	Varju tn 27
221	Varju tn 151	Varju tn 25
222	Varju tn 160	Varju tn 24
223	Varju tn 161	Varju tn 22
224	Varju tn 162	Varju tn 20
225	Varju tn 163	Varju tn 18
226	Varju tn 164	Varju tn 17
227	Varju tn 165	Varju tn 19
228	Varju tn 166	Varju tn 21
229	Varju tn 167	Varju tn 23
230	Varju tn 177	Varju tn 16
231	Varju tn 178	Varju tn 14
232	Varju tn 179	Varju tn 12
233	Varju tn 180	Varju tn 10
234	Varju tn 182	Varju tn 11
235	Varju tn 183	Varju tn 13
236	Varju tn 184	Varju tn 15
237	Varju tn 196	Varju tn 8
238	Varju tn 197	Varju tn 6
239	Varju tn 199	Varju tn 1
240	Varju tn 200	Varju tn 3
241	Varju tn 201	Varju tn 5
242	Varju tn 202	Varju tn 7
243	Viinamarja tn 153	Viinamarja tn 32
244	Viinamarja tn 154	Viinamarja tn 34

245	Viinamarja tn 155	Viinamarja tn 36
246	Viinamarja tn 168	Viinamarja tn 28
247	Viinamarja tn 169	Viinamarja tn 26
248	Viinamarja tn 170	Viinamarja tn 24
249	Viinamarja tn 171	Viinamarja tn 22
250	Viinamarja tn 187	Viinamarja tn 16
251	Viinamarja tn 188	Viinamarja tn 14
252	Viinamarja tn 204	Viinamarja tn 8
253	Viinamarja tn 205	Viinamarja tn 6
254	Viinamarja tn 206	Viinamarja tn 4
255	Viinamarja tn 208	Viinamarja tn 1
256	Viinamarja tn 209	Viinamarja tn 3
257	Viinamarja tn 216	Viinamarja tn 5
258	Viinamarja tn 217	Viinamarja tn 7
259	Viinamarja tn 224	Viinamarja tn 11
260	Viinamarja tn 225	Viinamarja tn 13
261	Viinamarja tn 229	Viinamarja tn 15
262	Viinamarja tn 230	Viinamarja tn 17
263	Viinamarja tn 231	Viinamarja tn 19
264	Viinamarja tn 232	Viinamarja tn 21
265	Viinamarja tn 242	Viinamarja tn 23
266	Viinamarja tn 243	Viinamarja tn 25
267	Viinamarja tn 251	Viinamarja tn 27
268	Viinamarja tn 252	Viinamarja tn 29
269	Viinamarja tn 260	Viinamarja tn 31
270	Viinamarja tn 274	Viinamarja tn 33
271	Viinamarja tn 275	Viinamarja tn 35
272	Viinamarja tn 277	Viinamarja tn 37
273	Viinamarja tn 278	Viinamarja tn 39
274	Võrgu tn 8	Võrgu tn 2
275	Võrgu tn 10	ei muutu
276	Võrgu tn 13	Võrgu tn 14
277	Võrgu tn 19	Võrgu tn 7
278	Võrgu tn 20	Võrgu tn 5
279	Võrgu tn 20a	Võrgu tn 12
280	Võrgu tn 21	Võrgu tn 3
281	Võrgu tn 21a	Võrgu tn 3a
282	Võrgu tn 22	Võrgu tn 1
jrk	lähiaadress	uus lähiaadress

4. Rakendussätted

- 4.1 Tunnistada kehtetuks Narva Linnavalitsuse 10.02.2010 korraldus nr 197-k „Suur Primorskoje aiandusühistus asuvate katastriüksuste aadresside muutmise”;
- 4.2 Korraldus jõustub teatavastegemisest;
- 4.3 Käesoleva korralduse peale võib esitada Narva Linnavalitsusele väide haldusmenetluse seaduses sätestatud korras 30 päeva jooksul arvates korraldusest teadaasaamise päevast või esitada kaebuse Tartu Halduskohtu Jõhvi kohtumajale halduskohtumenetluse seadustikus sätestatud korras 30 päeva jooksul arvates korralduse teatavastegemisest.

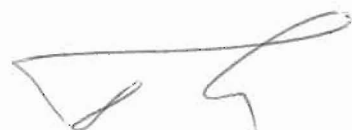


Tarmo Tammiste
Linnapea



Ants Liimets
Linnasekretär

Aiandusühistu Suur Primorskoje maaüksuste uute aadresside plaan M 1:2000

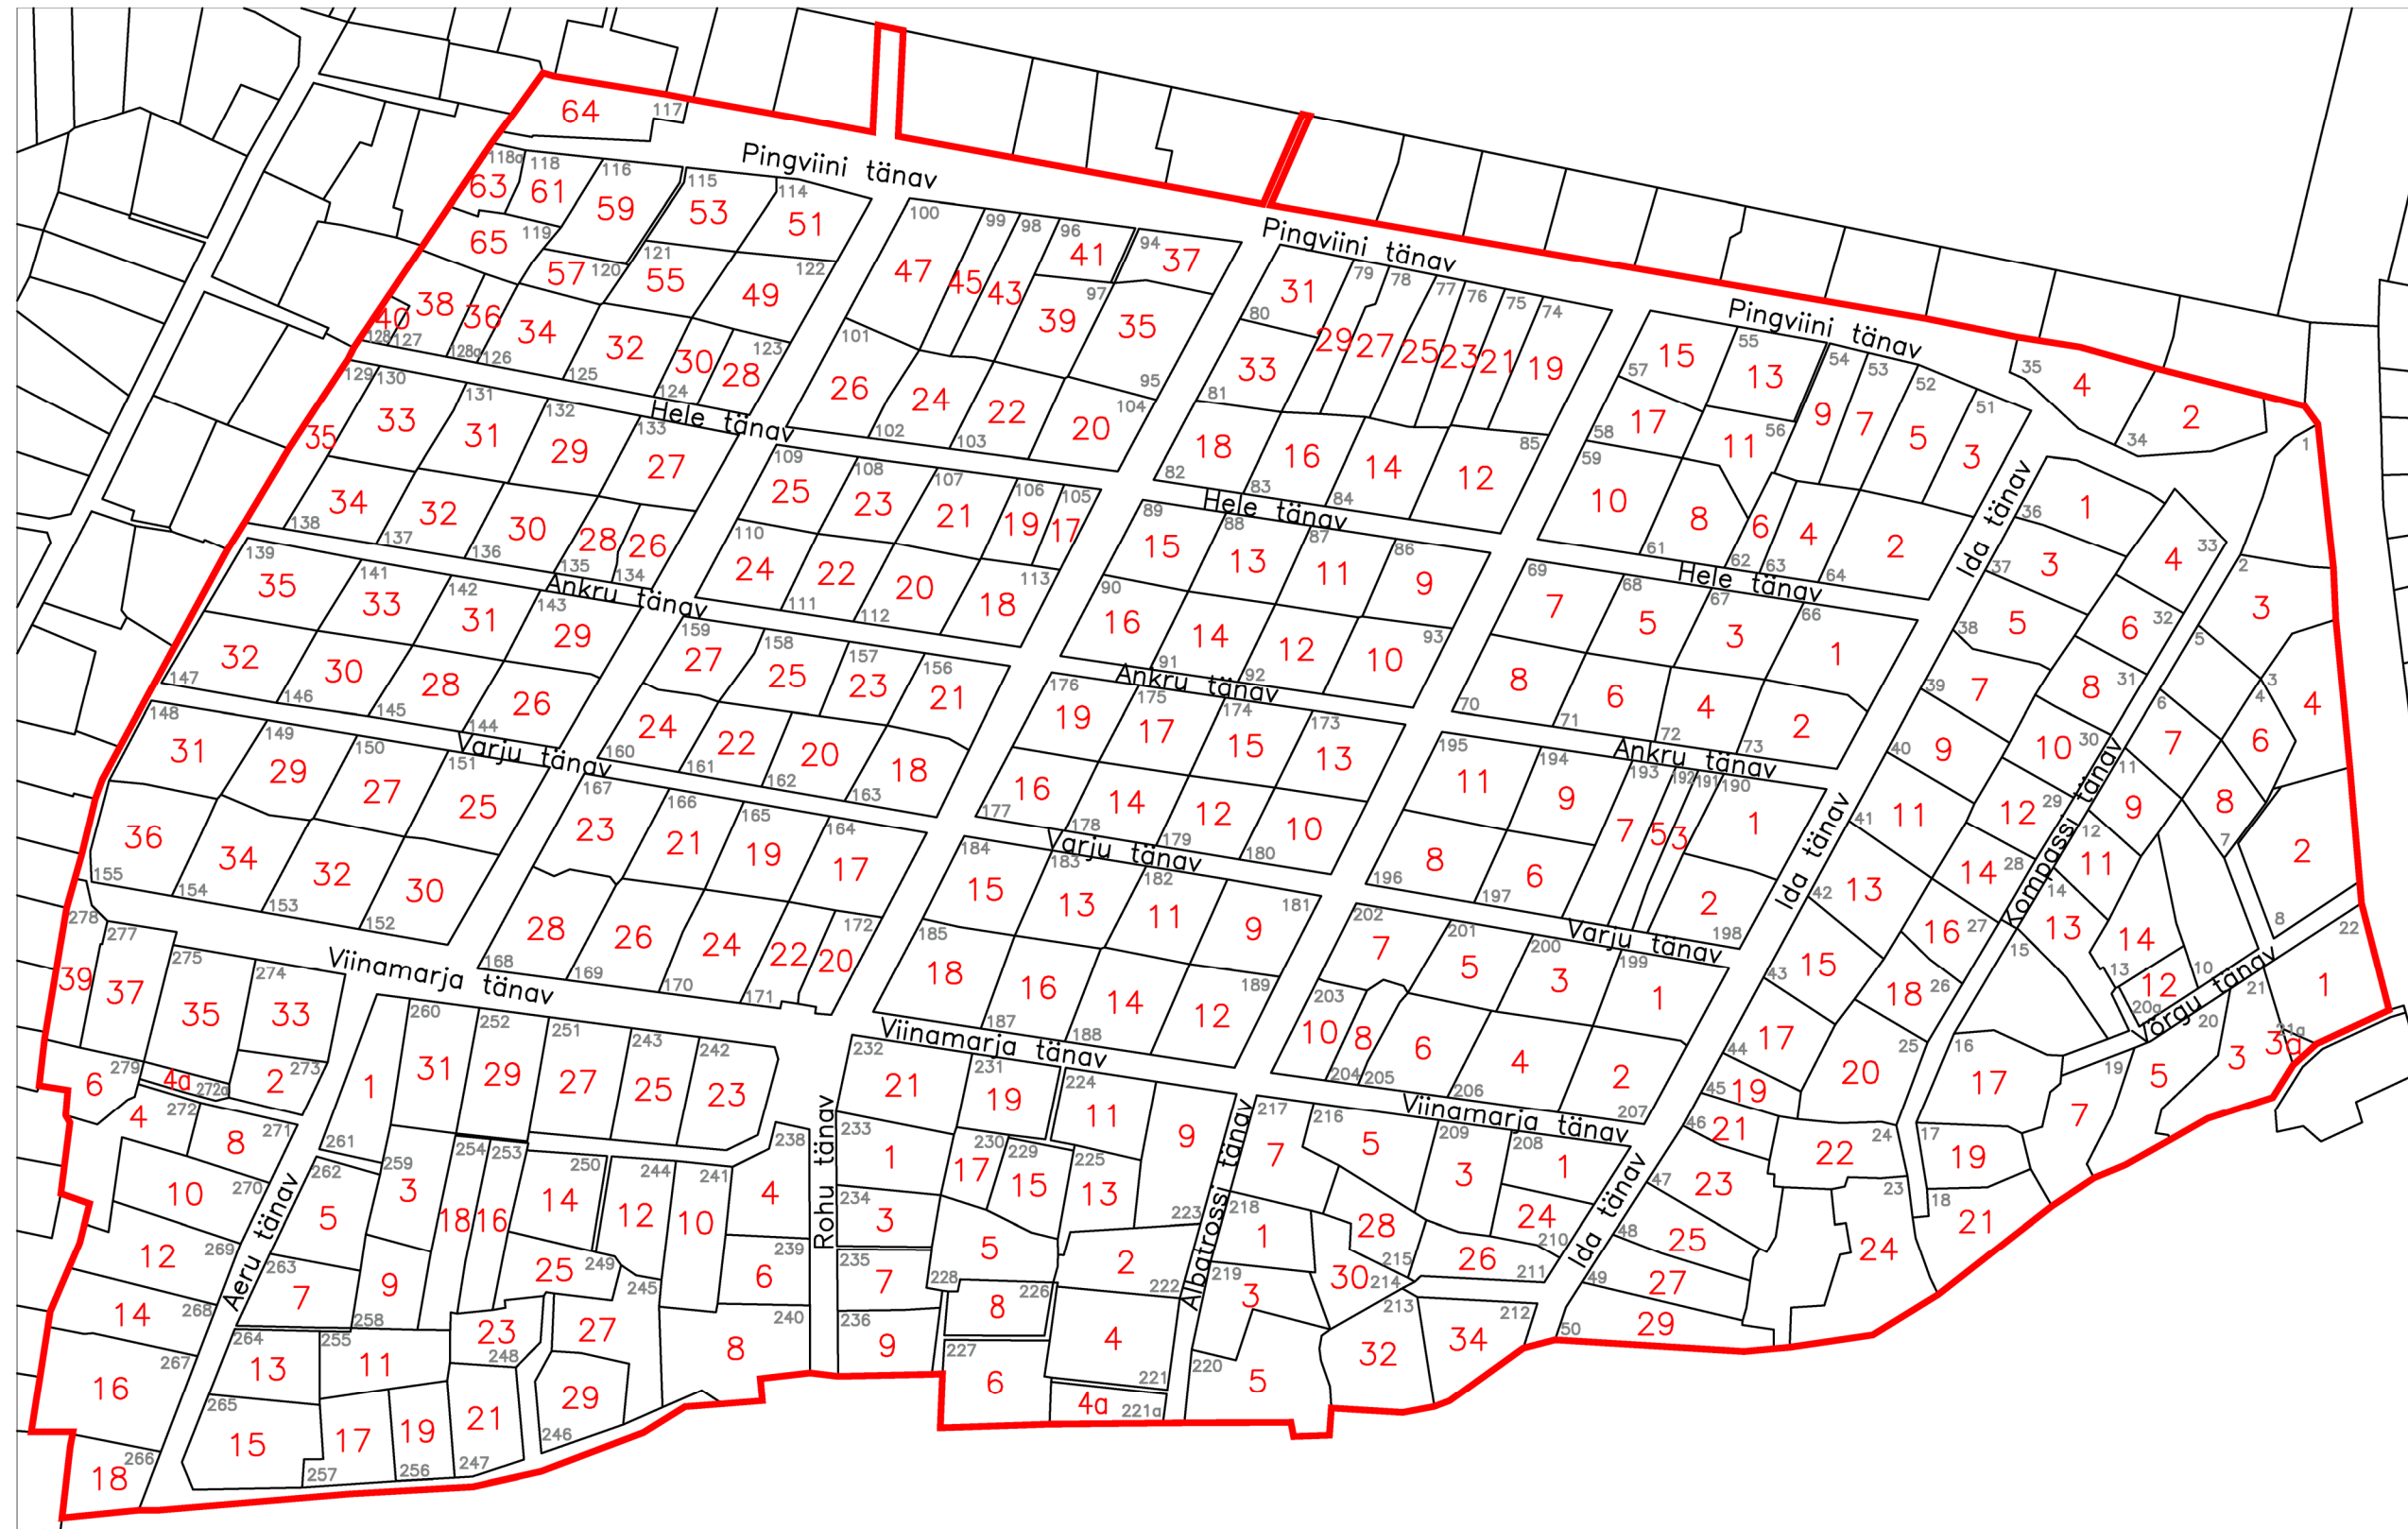

Leppemärgid:
 194 aadress
 9 uus aadress
 — AÜ piir

Koostas:

Boris Kudimov 10.2016
 Narva Linnavalitsuse geodeesia
 ja kaartide vanemspetsialist