


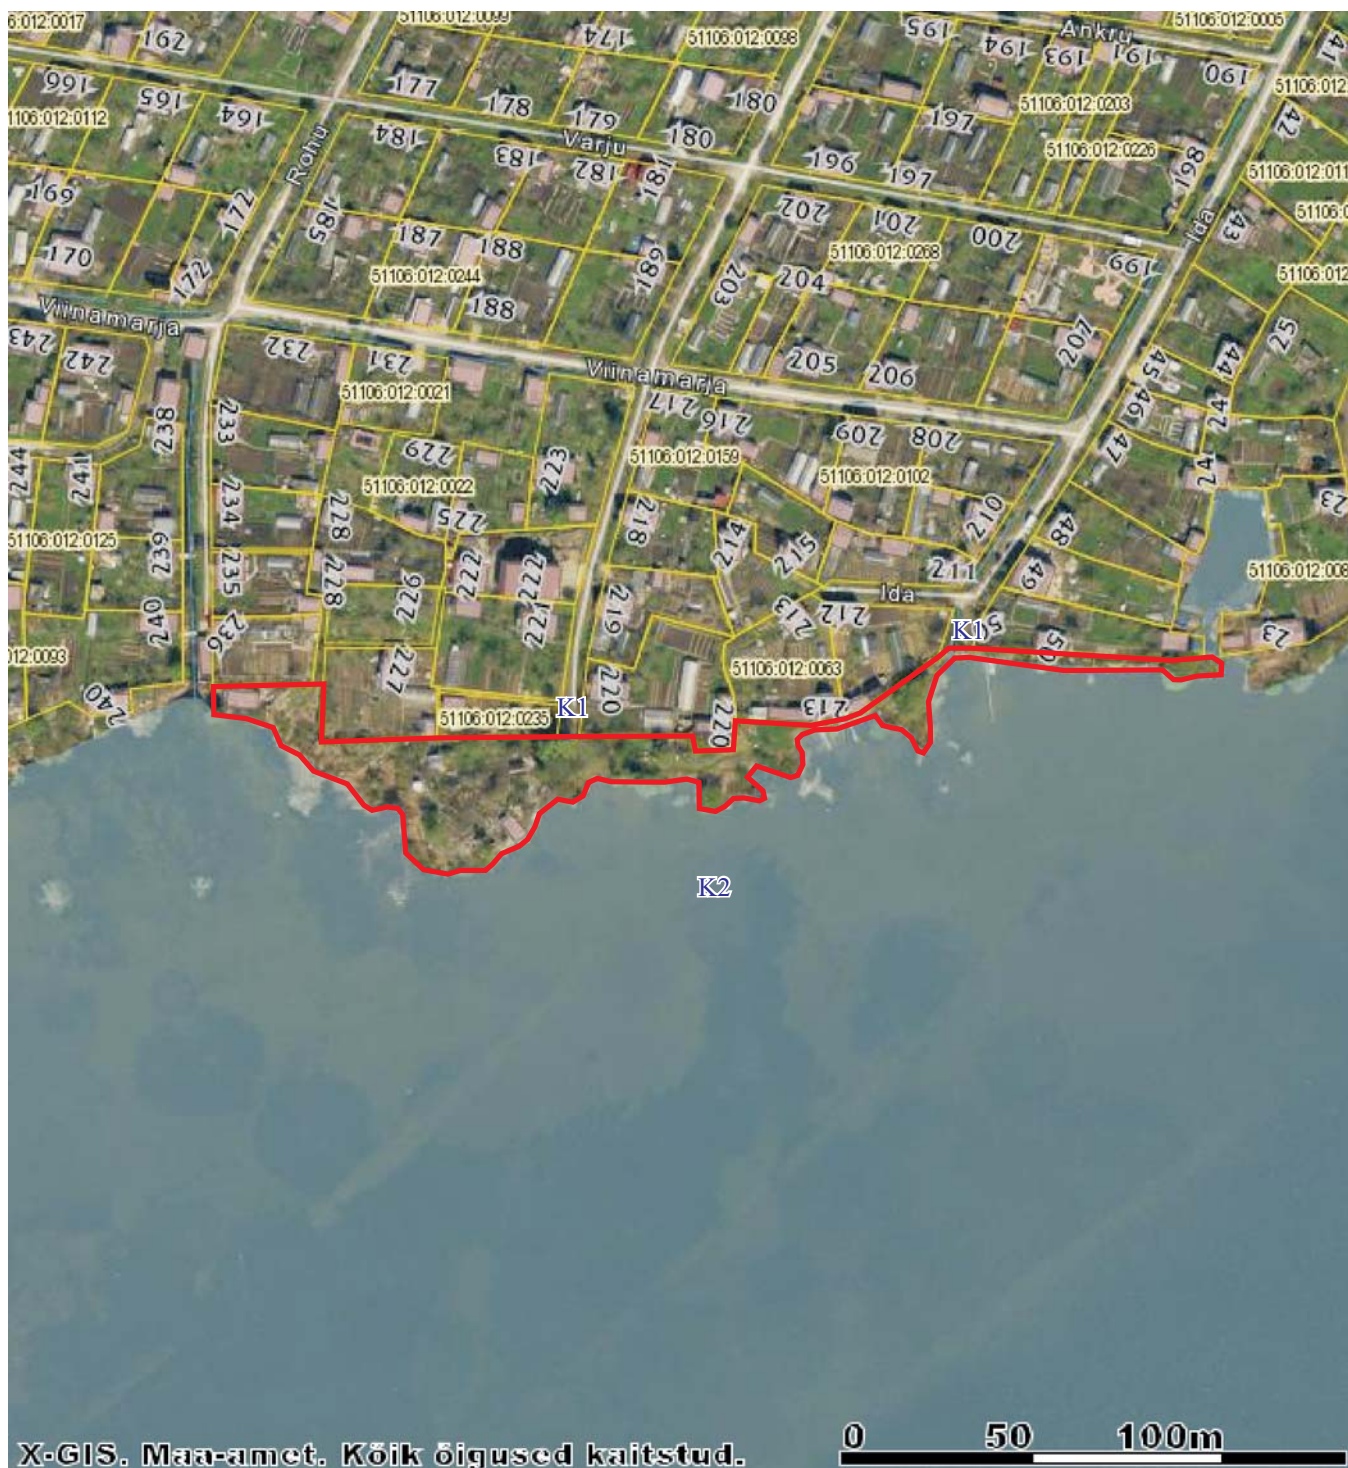

Munitsipaalomandisse taotletava maa asendiplaan

katastrikaart: ortofoto 65.834



-  munitsipaalomandisse taotletava maa piirid
ligikaudne pindala **3400 m²**
-  kinnisomandite piirid

KITSENDUSED:
K1 - teed, tänavad
K2 - Narva veehoidla

NARVA LINNAVALITSUS ARHITEKTUURI - JA LINNAPLANEERIMISE AMET Peetri plats 5 NARVA 20308 tel. +372 35 99050 info@narvaplann.ee	M 1:2000	24.03.2016.a
	Narva linn Albatrossi tn 9	
KOOSTAS:	Sergei Tõsjatov +372 35 99172	