


PÕHJJOONIS

M 1:500

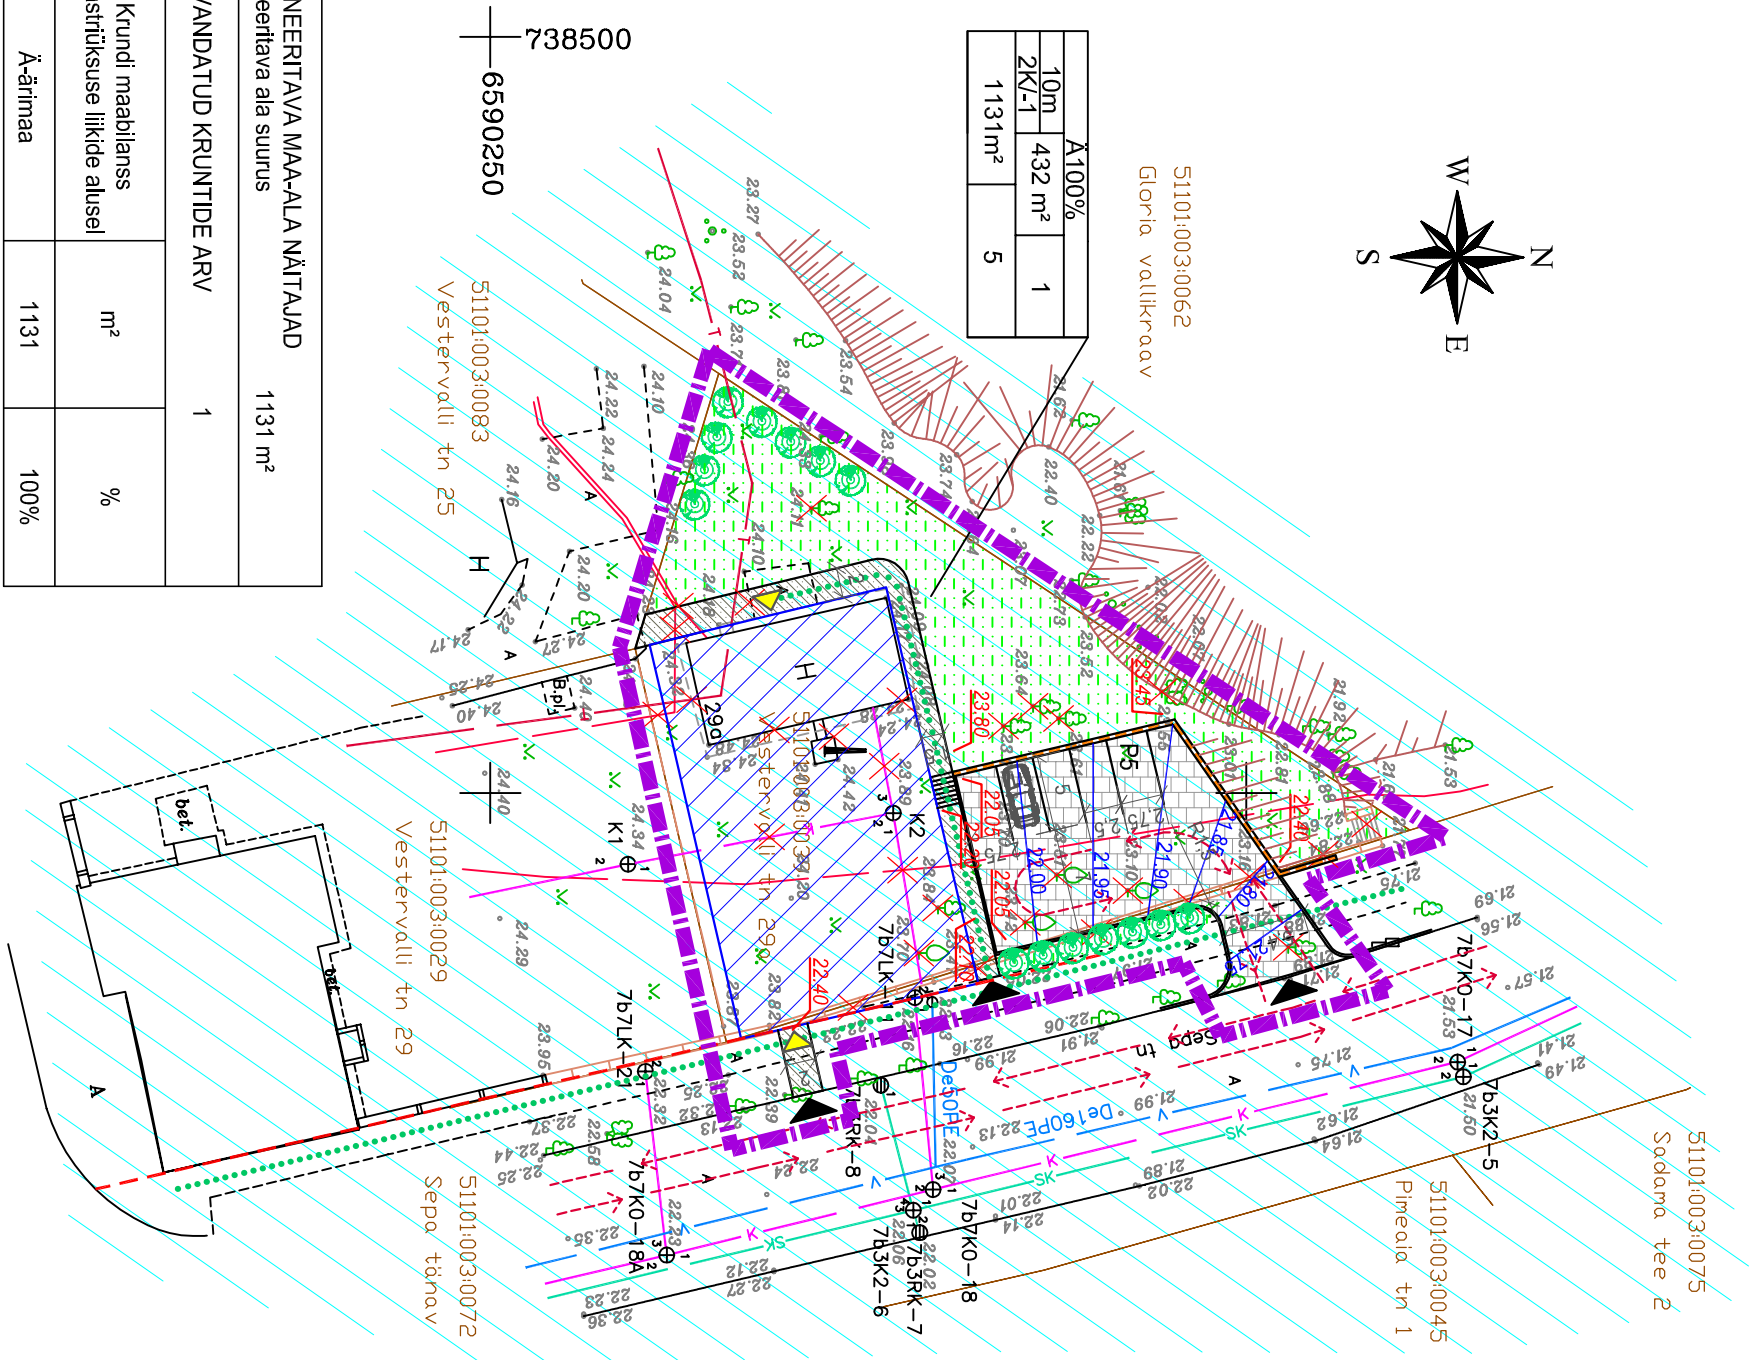

PLANEERITAVA MAA-ALA NÄITAJAD		1131 m²
Planeeritava ala suurus		
KAVANDATUD KRUNTIDE ARV		
1		
Krundi maablaanss	m²	%
katastritükkuse liikide alusel		
Äärimaa	1131	100%

KRUNDI EHTUSÕIGUSE TABEL

Krundi suurus (m²)	Hoonete suurim lubatud ehitusalune pindala (m²)	Hoonete suurim lubatud suurim lubatud arv krundil	Hoonete suurim lubatud korruselisus ja kõrgus	Maa sihtotstarve ja osakaal katastritükkuse liigi järgi	Maa sihtotstarbe % DP liigi järgi	Tulepüsivus	Normatiivne ja kavandatud parkimiskohtade arv
1131	432	1	2K/-1	Ä100%	Ä100%	vähemalt TP-2	3 / 5

TINGMÄRGID

	Planeeritnguuala piir
	Olemasolev krundipiir
	Olemasolev kanalistsiooni trass
	Olemasolev sadekanalisatsiooni trass
	Olemasolev veetrass
	Olemasolev soojustustrasiku trass
	Olemasolev madalpinge kaabel
	Olemasolev / projekteeritav maapinna kõrgus
	Projekteeritav vertikaalplaneering
	Likvideeritav objekt

	Olemasolev tee
	Projekteeritav hoonestusala
	Planeeritud haljasala
	Planeeritud tee (kõvakate)
	Planeeritud parklaala (kõvakate)
	Narva linnakindlustused, 14. saj-1863
	Planeeritud tugimüür
	Põhilised sõidukite liiklussuunad
	Põhilised jalakäijate liiklussuunad
	Ehitusjoon

	Sissepääs hoonesse
	Sissepääs krundile
	Parkimiskohtade arv
	Planeeritud lehtpuud ja pöösad

EHTUSÕIGUS

KRUNDI KASUTAMISE SIHTOTSTARVE		
Hoonete suurim lubatud kõrgus maapinnast (m)	Hoonete suurim lubatud ehitusalune pindala	Hoonete suurim lubatud arv krundil
Hoonete suurim lubatud korruselisus		
Krundi suurus		Pn Planeeritud parkimiskohtade arv krundil

Muudatus	Muudatuse kirjeldus				
Töö nr	Staudium	Projekti oso-joonise nr	Muudatus	Mõõtkava	Joonise nimetus
10042015/DP	DP	DP-004		1:500	PÕHJJOONIS
Tellijä					
Narva Linnavalitsuse Arhitektuuri-ja Linnaplaneerimise Amet					
Töö nimetus					Foili
VESTERVALLI TN 29A MAA-ALA DETAILPLANEERING					DP-004_Pohiioonis.dwg
Juhataja	A.Raud				OÜ ZOROASTER Edise, Ida-Virumaa 41543 Tel 336 6191 Faks 336 6190 e-post info@zoroaster.ee EP 11001126-0001
Arhitekt	V.Orlov				
Maastikuarhitekt	D.Šunina				

