


ISIKLIKU KASUTUSÕIGUSE SEADMISE PLAAN

ÄKKEKÜLA TEE 8 (51103:005:0012)

Narva linn, Ida-Viru maakond

KINNISTU ANDMED	
Positsiooni nr	5
Kinnisturegistri osa nr	3933309
Katastriüksuse tunnus	51103:005:0012
Katastriüksuse nimetus	Äkkeküla tee 8
Kinnistu pindala (ha/m²)	94445 m²
Kasutusõiguse ala pindala (m²)	960 m²
Maaomanikud ja kontaktandmed	
SA Narva Linna Arendus	
Peetri plats 5, 20308 Narva, Ida-Virumaa	tel. 5123425
Täiendav informatsioon:	

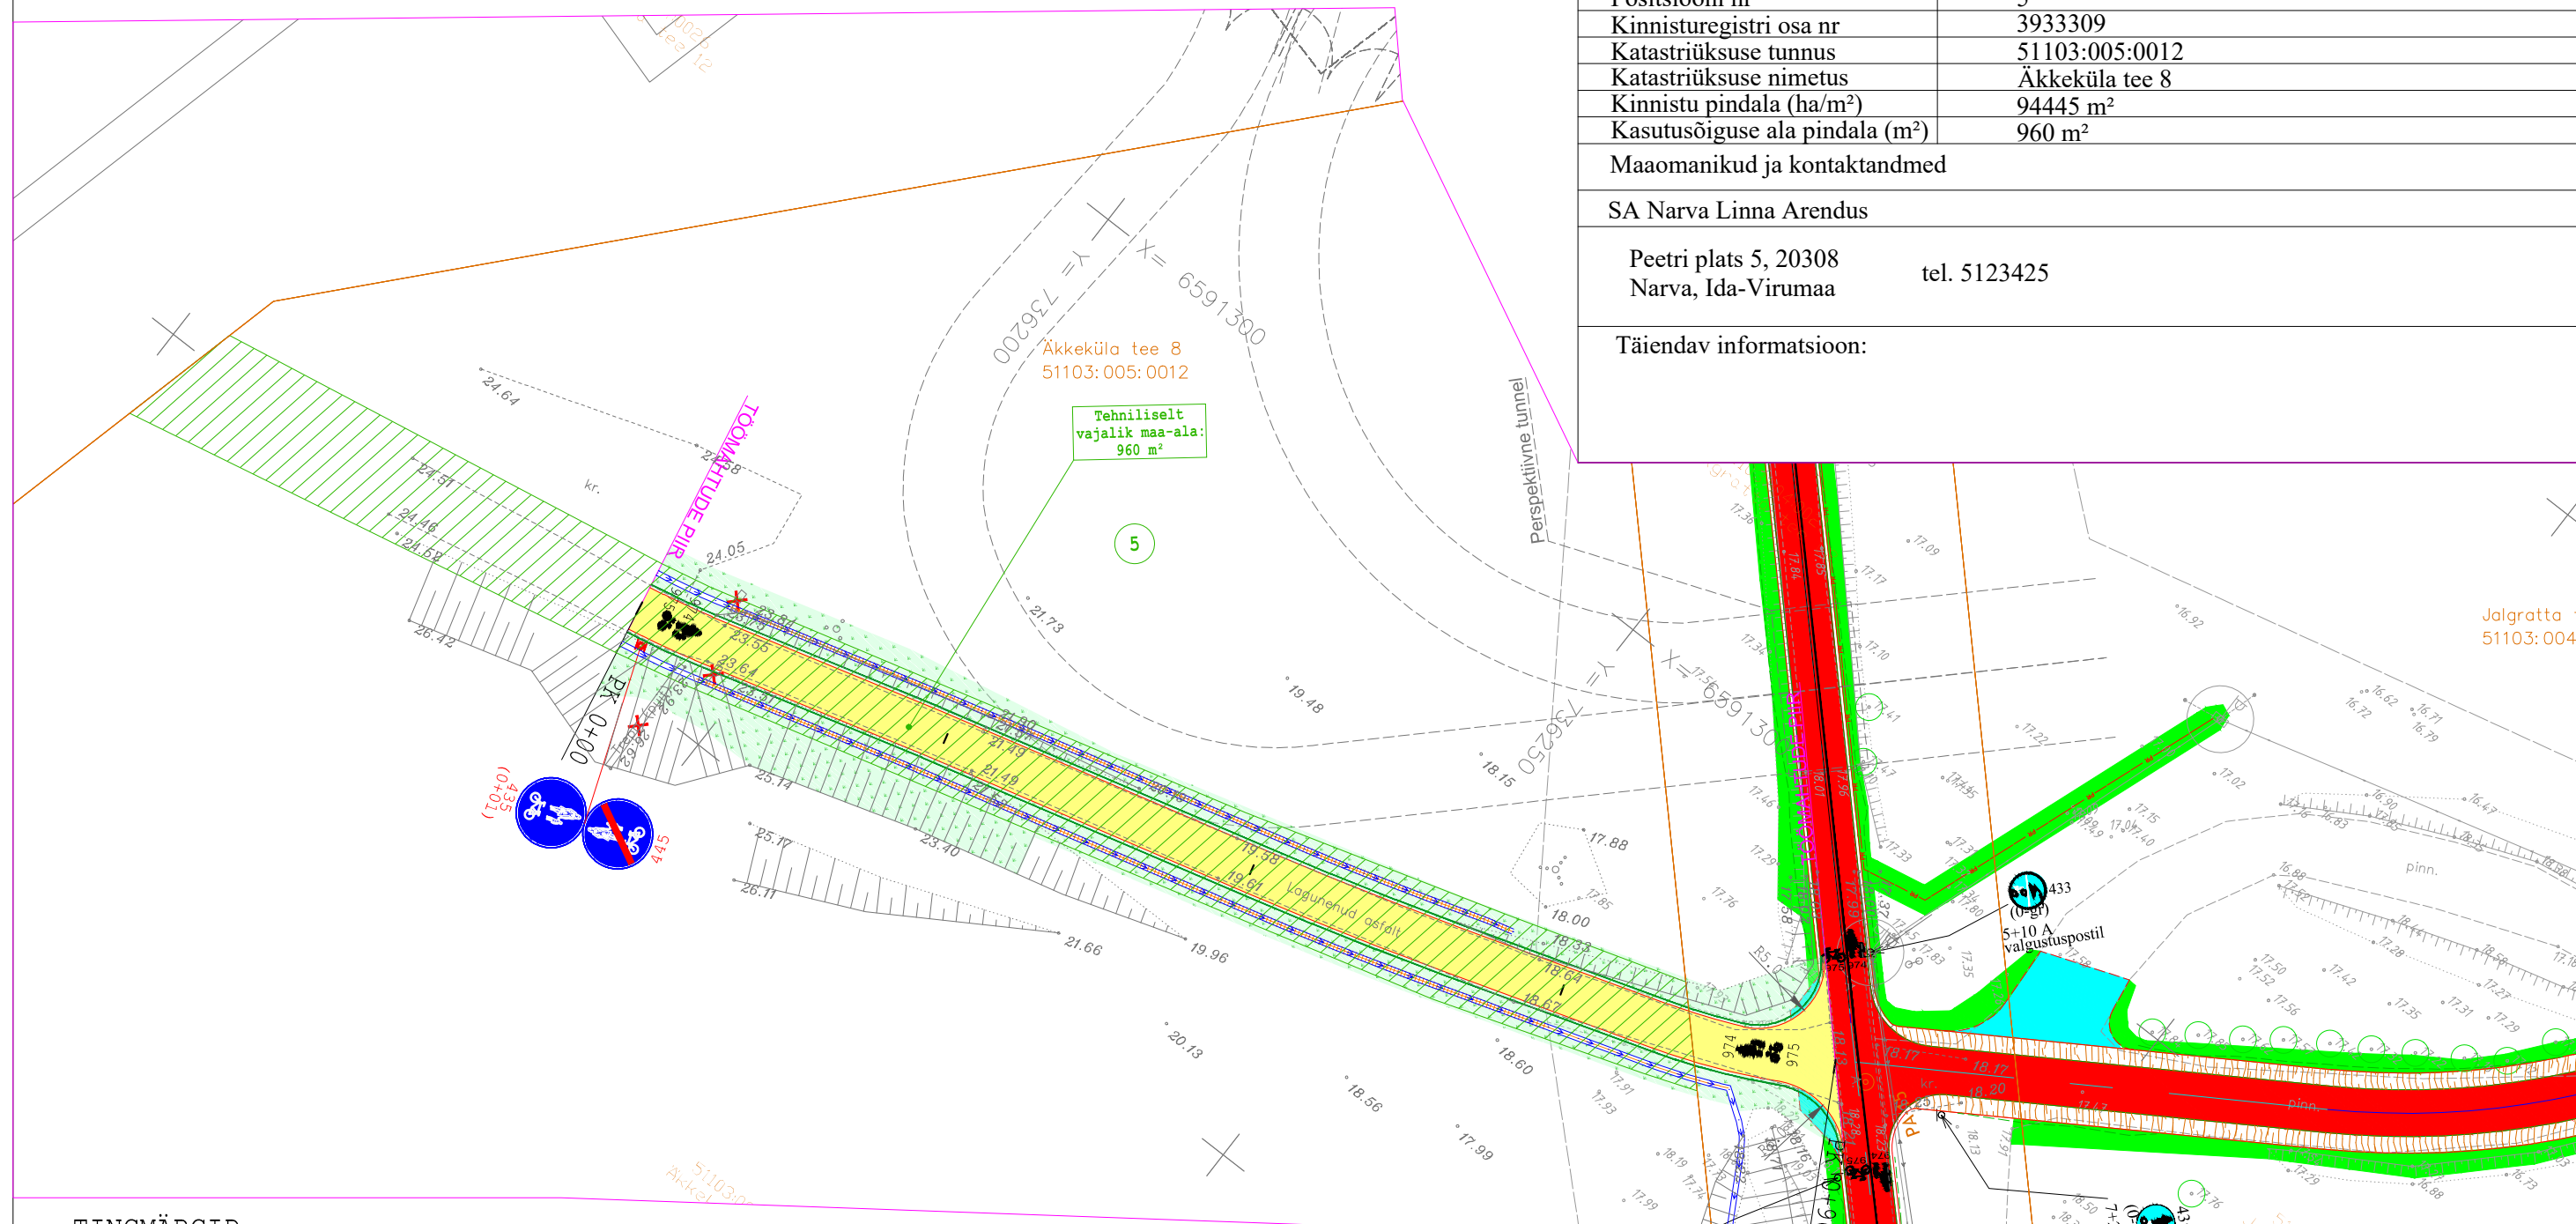

TINGMÄRGID



Projekteeritud tee



Projekteeritud tee telg



Projekteeritud katte serv



Positsiooni number



Äralõike ulatus



Katastriüksuse piir



Katastriüksuse tunnus



Katastriüksuse nimetus



Reaalprojekt OÜ
Tallinna 45
71008 Viljandi Estonia
tel +372 608 11 00
www.reaalprojekt.ee
reaalprojekt@reaalprojekt.ee

Töö nimetus	
-------------	--

Narva linna kergliiklusteede võrgustiku rajamine

Tellija

Narva Linna Arenduse ja Õkonoomika Amet

	Asukoht
--	---------

ÄKKEKÜLA tee

Insener:	K.Priks	/Alkirjastatud digitaalselt/
-	-	-
-	-	-
Teedeala vastutav spetsalist:	U.Audova	/Alkirjastatud digitaalselt/
-	-	-
Projektijuht:	U.Audova	

	Joonise nimetus
--	-----------------

ISIKLIKU KASUTUSÕIGUSE SEADMISE PLAAN

Mōōtkava

1:500

	Töö nr
--	--------

Stadium

Köide

Joonise nr

Fail: VP15037 KJ Akkekula.dwg / 10.02.2017

VP15037

PP

V

KJ-5