

17.05.2017.a nr 478-k

Ants Liimets
Linnasekretär



Foto. 1
Vaade Linda tn poolt



Foto. 2
Vaade hoovi poolt

- TINGMÄRGID:
- Olemasolev kinnistu piir
 - Planeeritud kinnistu piir

MÄRKUSED:
Planeeritav kinnistu piir järgib reaalset hoonete vahelist välikonstruktsiooni piiri

KINNISASJADE OMANIKE KOOSKÖLASTUSED:
Kinnistu aadress, katastritunnus, omanik, allkiri

1. Linda tn 2 (51101:006:0187)
Omanik:
Linda Kaks OÜ, allkirjastatud digitaalselt
2. Linda tn 4 (51101:006:0052)
Omanikud:
SV EUROKVALITEET OÜ, allkirjastatud digitaalselt
Narva linn, allkirjastatud digitaalselt


Kohaliku omavalitsuse esindaja: _____

TEHNOVÕRKUDE KOOSKÖLASTUSED

NR.	ASUTUS	KOOSKÖLASTUSE NR/KUUPÄEV
1	VKG Elektrivõrgud OÜ	nr TTK/4978 20.04.2016
2	Telia Eesti AS	nr 26576609 06.06.2016
	AS Narva Vesi	nr 209 13.06.2016
	AS Gaasivõrgud	nr 205 07.06.2016
	AS Narva Soojusvõrk	07.06.2016

Märkused: Koordinaadid L-Est197 koordinaatide süsteemis, kõrgused BK77 süsteemis. Kinnistute piirid on saadud Maa-ameti ruumandmete büroost seisuga 20.05.2016
GEOS Trimble VRS Now Eesti GNSS püüajam

Objekti nimetus ja aadress Ida-Viru maakond Narva linn Linda tn 2 maa-ala geodeetilised uurimistööd	Jooniste arv 1 Joonise sisu: Koondplaan	Joonise nr 1 Mõõtkava 1:500
 OÜ GEO S.T. , reg nr 10194979 MTR EG10194979-0001 LAKI 15 TALLINN 12915 ESTONIA Tel./Fax 6563856 e-mail: info@geo.ee Litsentsid nr 308 MA, 311 MA-k www.geo.ee	Teostas P.Miller Kontrollis R.Lepik Vastutav isik M.Sarapik	Töö nr. 21M6052 Kuupäev 06.06.2016 AutoCAD 2015 (394-79224188)

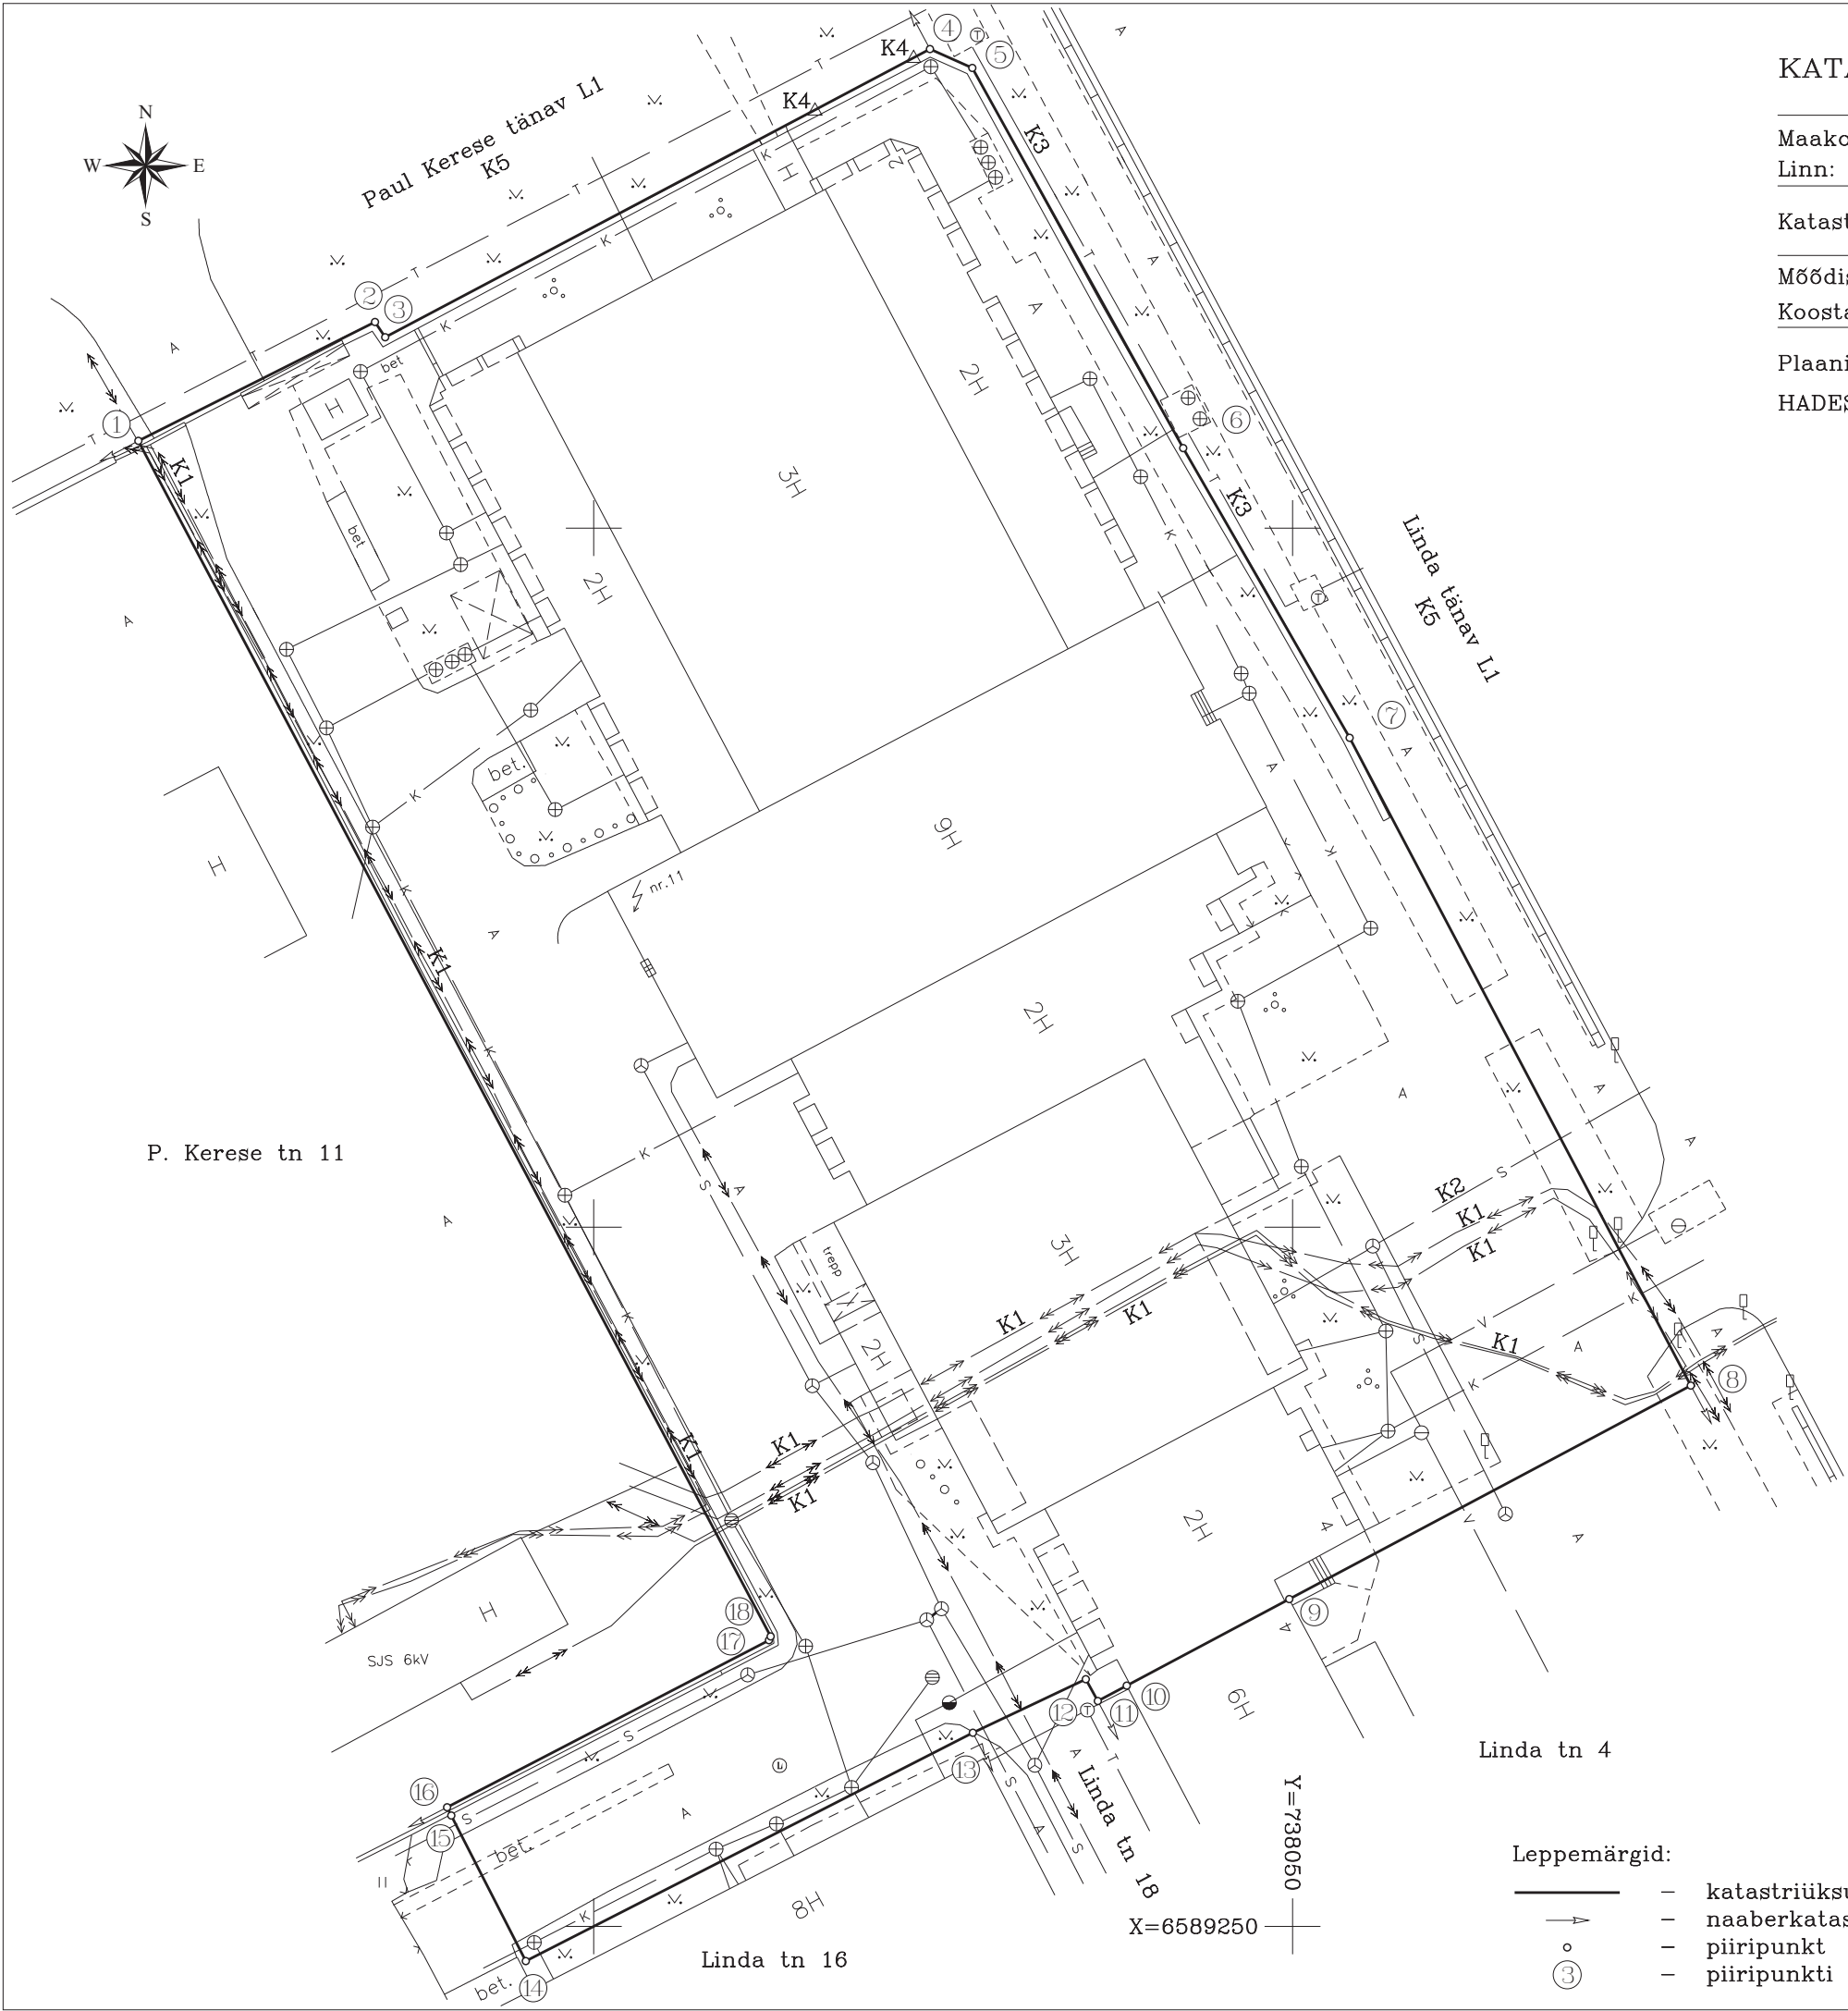

KATASTRIÜKSUSE PLAAN		Mõõtkava 1:500
Maakond:	Ida-Viru	Linnaosa(kvartal):
Linn:	Narva	
Katastriüksuse nimi/aadress:		Linda tn 2
Mõõdistamise aeg:	veebruar 2017.a.	Katastrikaardi number:
Koostamise aeg:	16.03.2017.a.	65.834
Plaani koostaja: Aleksei Novikov /allkirjastatud digitaalselt/		
HADES GEODEESIA OÜ, tegevuslitsents: 546 MA-k 03.02.2000.a.		

Piiriandmete tabel

Punkti nr	Nurk	Joon	X	Y
1	88°47'	18.94	6589356.24	737967.41
2	97°9'		6589364.74	737984.34
3	264°3'	1.31	6589363.65	737985.07
4	128°7'	44.09	6589384.26	738024.05
5	143°3'	3.32	6589382.91	738027.08
6	180°52'	31.10	6589355.72	738042.17
7	177°54'	23.90	6589335.00	738054.08
8	90°12'	52.37	6589288.67	738078.49
9	180°2'	32.54	6589273.40	738049.76
10	179°58'	13.17	6589267.21	738038.13
11	90°53'	2.34	6589266.11	738036.06
12	266°30'	1.78	6589267.67	738035.20
13	181°41'	8.94	6589263.84	738027.12
14	90°4'	35.92	6589247.51	737995.13
15	179°50'	11.70	6589257.92	737989.80
16	90°28'	0.66	6589258.51	737989.50
17	218°37'	25.95	6589270.46	738012.53
18	231°51'	0.30	6589270.73	738012.65
1		96.74	6589356.24	737967.41

Koordinaadid L–EST’97 süsteemis.

- Kitsendused:
- K1 – elektrimaakaabelliin
 - K2 – sideehitis maismaal
 - K3 – maa- alune soojatorustik alla 200 mm
 - K4 – ehitistel olevad geodeetilised märgid
 - K5 – tänav


Eksplikatsioon (m²)

Katastriüksuse nimi/aadress	Pindala	
	Kokku	Sh.ehitised
Linda tn 2	7598	3608

- Leppemärgid:
- katastriüksuse piir
 - naaberkatastriüksuse piir
 - o piiripunkt
 - ③ piiripunkti number



X=6589300
Y=738100

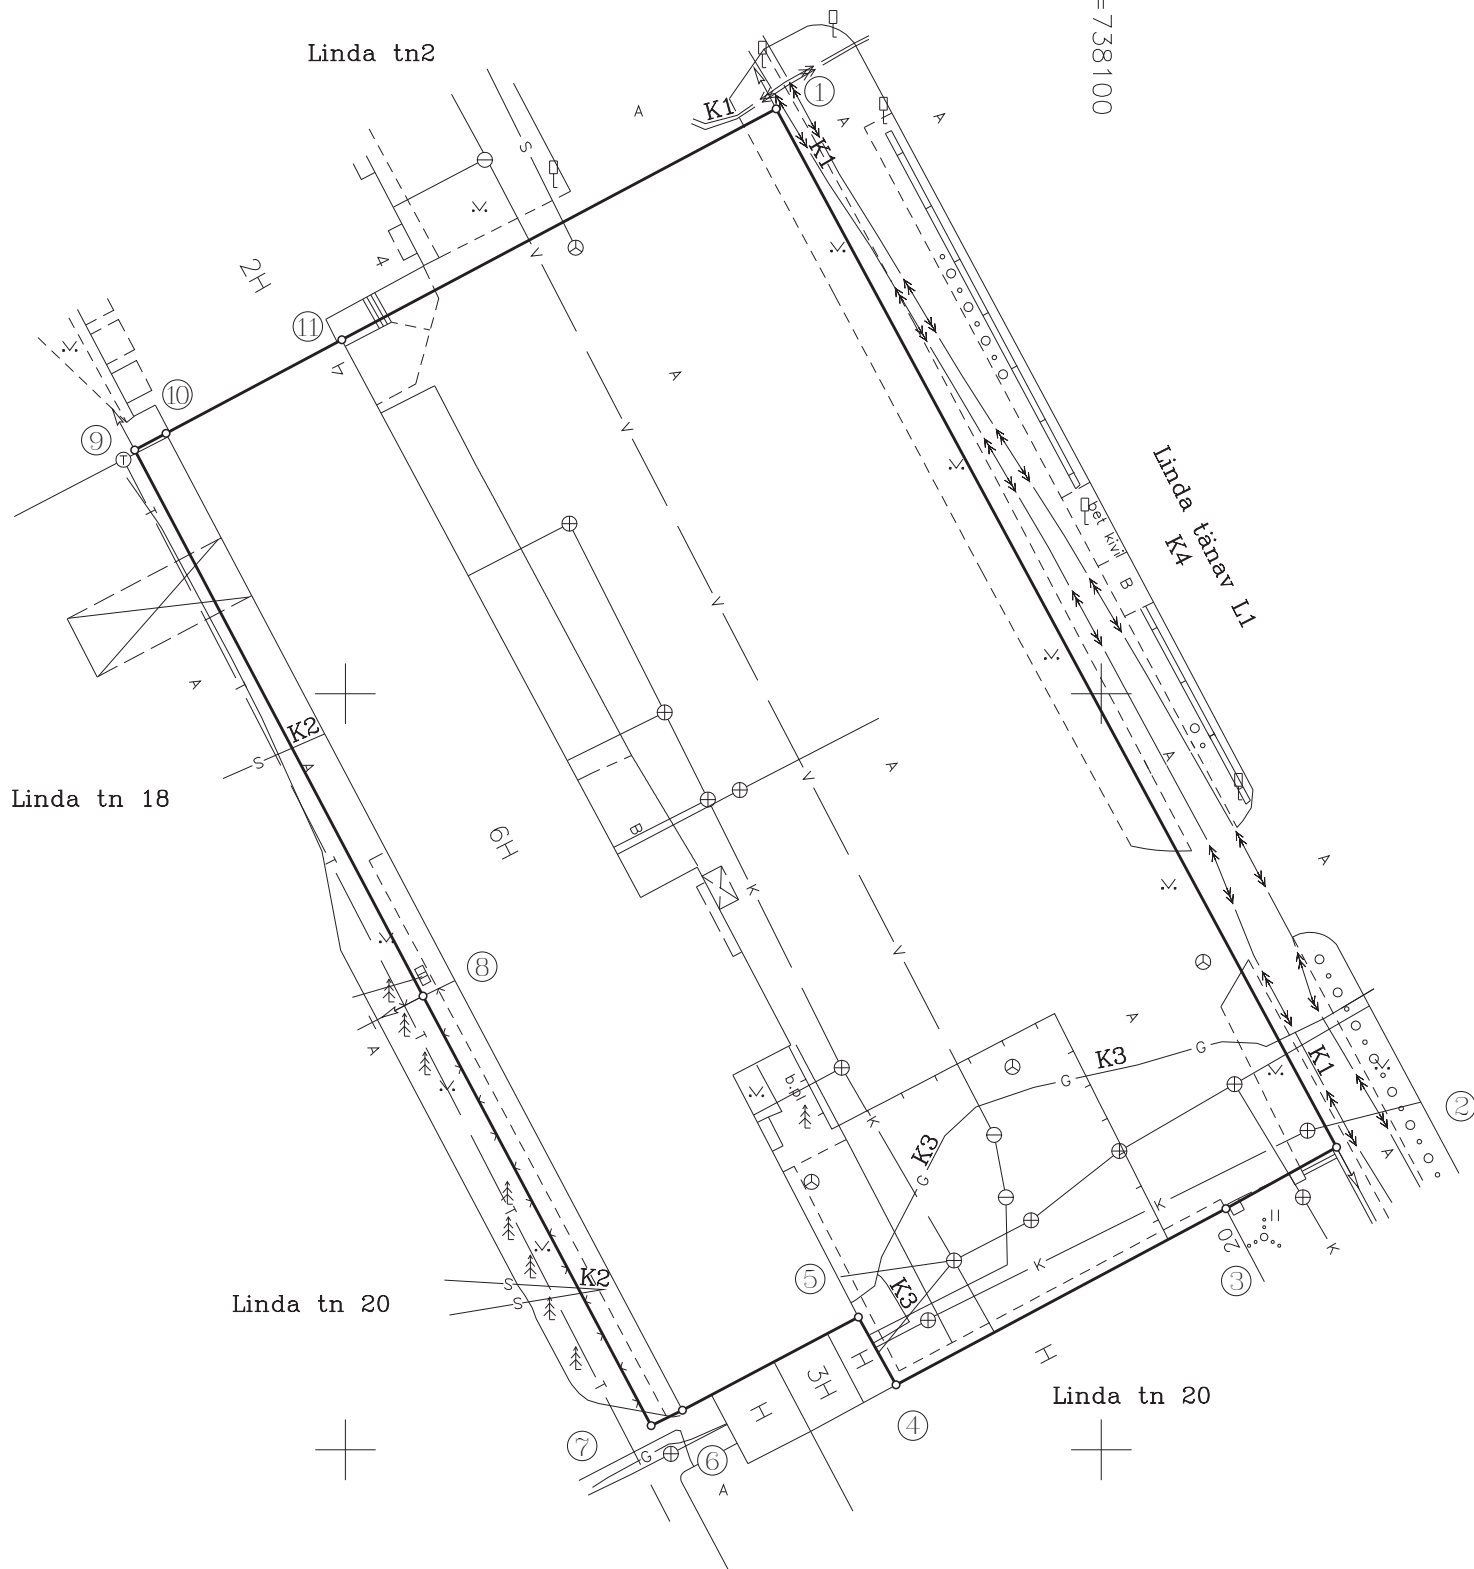

KATASTRIÜKSUSE PLAAN

Mõõtkava 1:500

Maakond: Ida-Viru
Linn: Narva

Linnaosa(kvartal):

Katastriüksuse nimi/aadress: Linda tn 4

Mõõdistamise aeg: veebruar 2017.a.
Koostamise aeg: 16.03.2017.a.

Katastrikaardi number:
65.932

Plaani koostaja: Aleksei Novikov /allkirjastatud digitaalselt/
HADES GEODEESIA OÜ, tegevuslitsents: 546 MA-k 03.02.2000.a.

Piiriandmete tabel

Punkti nr	Nurk	Joon	X	Y
1	90°22'	78.04	6589288.67	738078.49
2	90°39'	8.37	6589220.00	738115.56
3	179°5'	24.74	6589215.94	738108.24
4	90°58'	5.13	6589204.29	738086.42
5	268°49'	13.17	6589208.77	738083.93
6	178°21'	2.31	6589202.61	738072.29
7	91°45'	32.17	6589201.59	738070.22
8	179°52'	40.84	6589230.00	738055.13
9	90°9'	2.34	6589266.11	738036.06
10	180°2'	13.17	6589267.21	738038.13
11	179°58'	32.54	6589273.40	738049.76
1			6589288.67	738078.49

Koordinaadid L-EST'97 süsteemis.

Eksplikatsioon (m²)

Katastriüksuse nimi/aadress	Pindala	
	Kokku	Sh.ehitised
Linda tn 4	3704	1029

Leppemärgid:

- katastriüksuse piir
- naaberkatastriüksuse piir
- o piiripunkt
- ③ piiripunkti number

Kitsendused:

- K1 – elektrimaakaabelliin
- K2 – sideehitis maismaal
- K3 – A ja B kategooria gaasitorustik
- K4 – tänav