


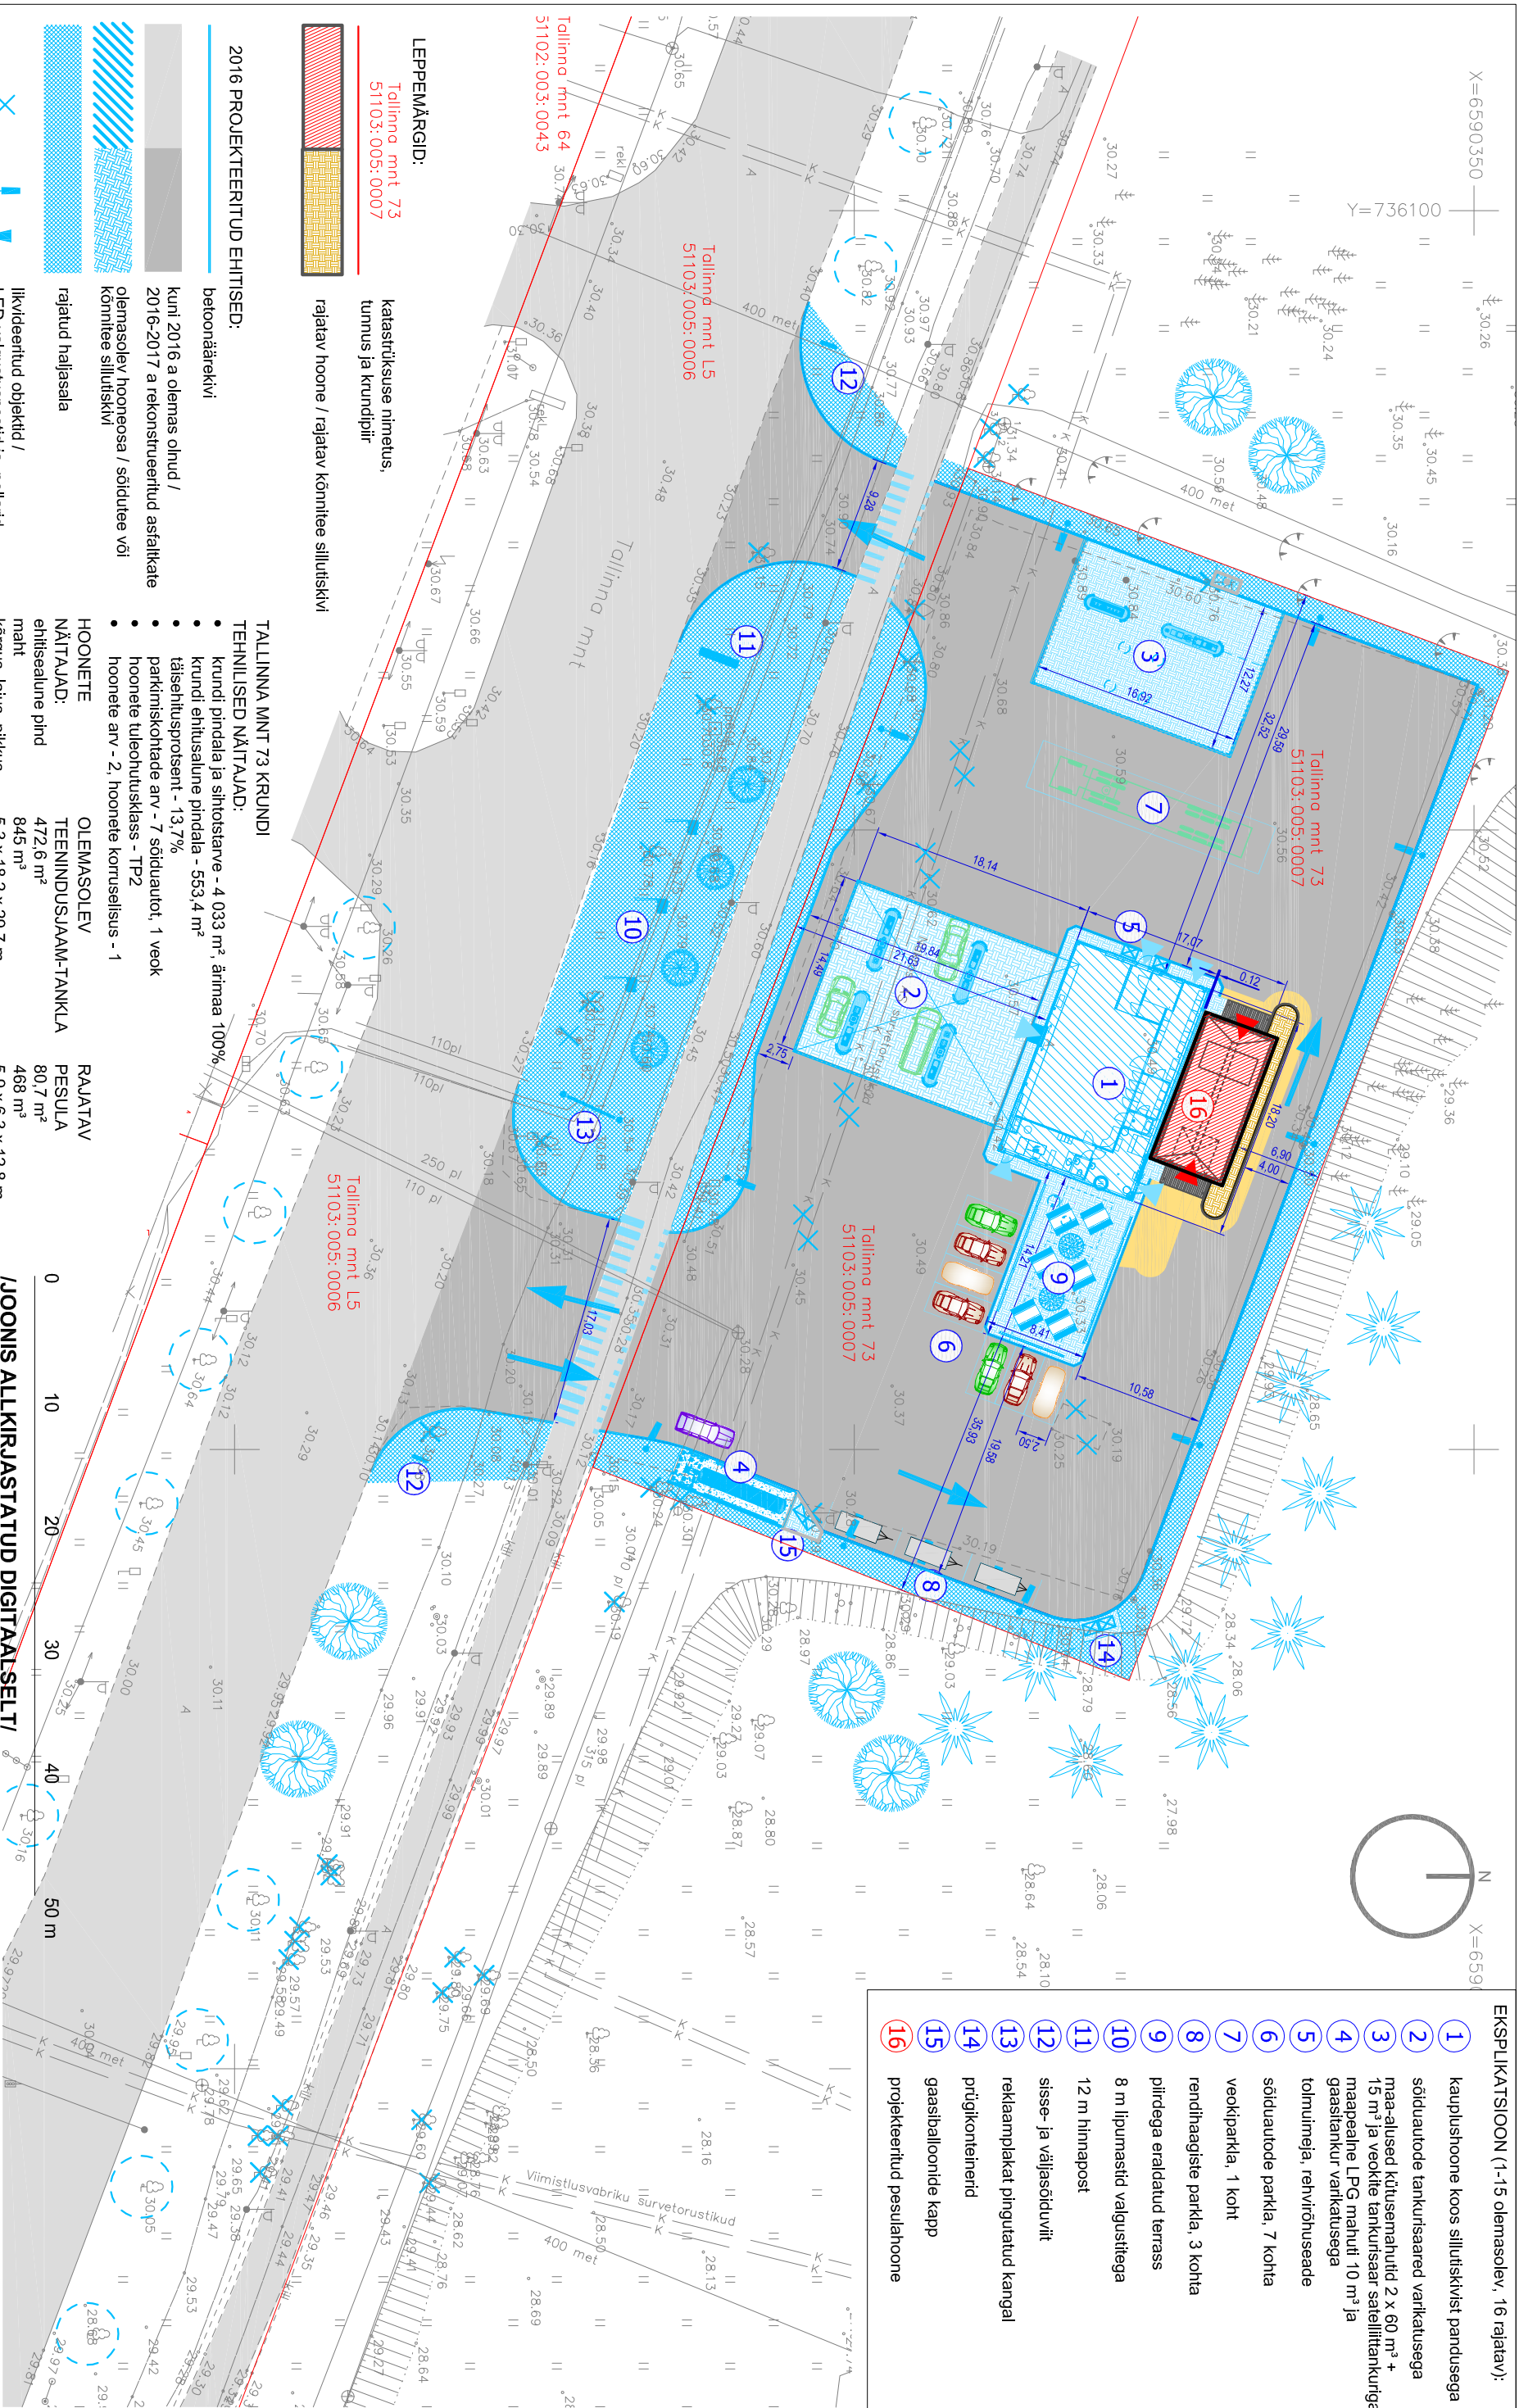

WEIDENBERG Waldenberg 60 Raeelstruim e-post: info@weidenberg.se tel: +372 508 2249 / +372 73 119 70 Raeeliga plats 1 / Ulikkoili 7, 51005 Tartu, Eesti MTR reg. nr: EEP001430 EPE000519 EEK000638 EED001982 EHA000076 EHM000129		Tellijä AS AQUA MARINA		Asukoht Ida-Viru maakond, Narva linn, Tallinna mnt 73	
Projekt Mihkel Lember Joonis Mihkel Lember		Projektiüht Mihkel Lember Vastitav spetsialisti Jüri Tintera		Töö nr 2017-20	
		Joonise nimine		Asendiplaan	
		Tartu 22.08.2017	Töö nr 2017-20	Ehtala AE	Staadium PP
				Skaala 1:500	Nr / formaat 4.2 / A3