




KATASTRÜKSUSE PLAAN

M 1:2000

Maakond:	<i>Ida-Viru</i>	Linn:	<i>Narva</i>
Katastriüksuse nimi / aadress:	<i>Puidu tänav</i>		
Piiride määramise õiguslik alus:	Narva Linnavalitsuse .2017 korraldus nr		
Number kaardil:	216	Katastrikaardi number:	65.932
Koostamise aeg:	25.09.2017		

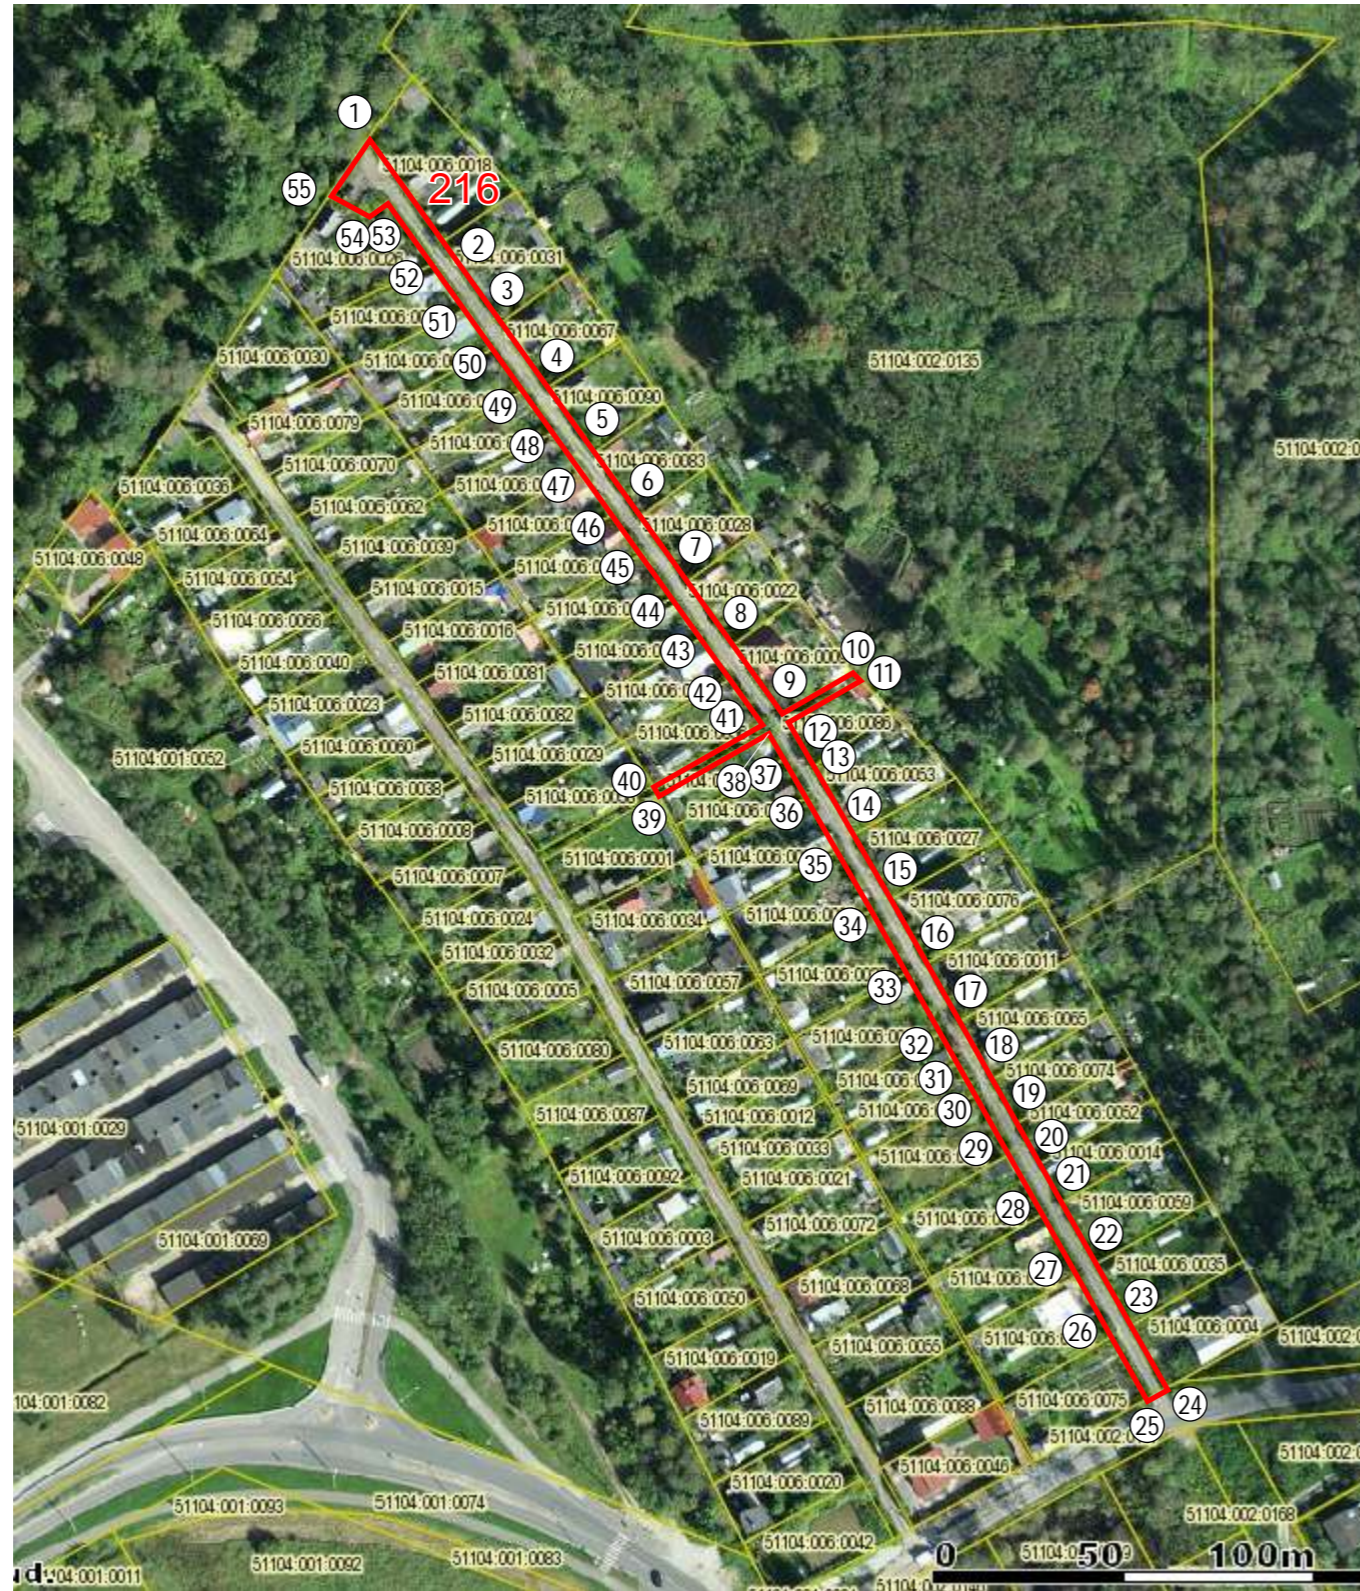

Nõus näidatud piiride ja pindalaga:

Õigustatud _____ (*allkirjastatud digitaalselt*) *Aiandusühistu NARVA MEBELŠTŠIK*
subjekt: *Nadezhda Podrechneva, juhatusse liige*

Sergei Tõsjatov
Narva Linnavalitsuse volitatud esindaja _____ (*allkirjastatud digitaalselt*)

Hardi Murula
Ida-Viru Maavalitsuse esindaja _____ (*allkirjastatud digitaalselt*)

Katastriüksus moodustatud plaanimaterjali alusel

LEPPEMÄRGID:

- *katastriüksuse piir*
- *naaberkatastriüksuse piir*
- ① *piiripunkti number*

KITSENDUSED:

EKSPLIKATSIOON (m²)

Katastriüksuse nimi / aadress	Pindala	
	Kokku	Sh. ehitised
<i>Puidu tänav</i>	2 608	1 640