

N


KATASTRIÜKSUSE PLAAN

Mõõtkava 1: 2000
Alusplaani nr: 65.833;65.834

Ida-Viru maakond
Narva linn

Lähiaadress: Elektrijaama tee 59b

Maamõõtja: OÜ Elker RMT
Mõõdistamisliitsents: 210 MA-k
Koostaja: Jüri Visnapuu
Mõõdistamise aeg: 27.06.2017.
Koostamise aeg: 03.07.2017.

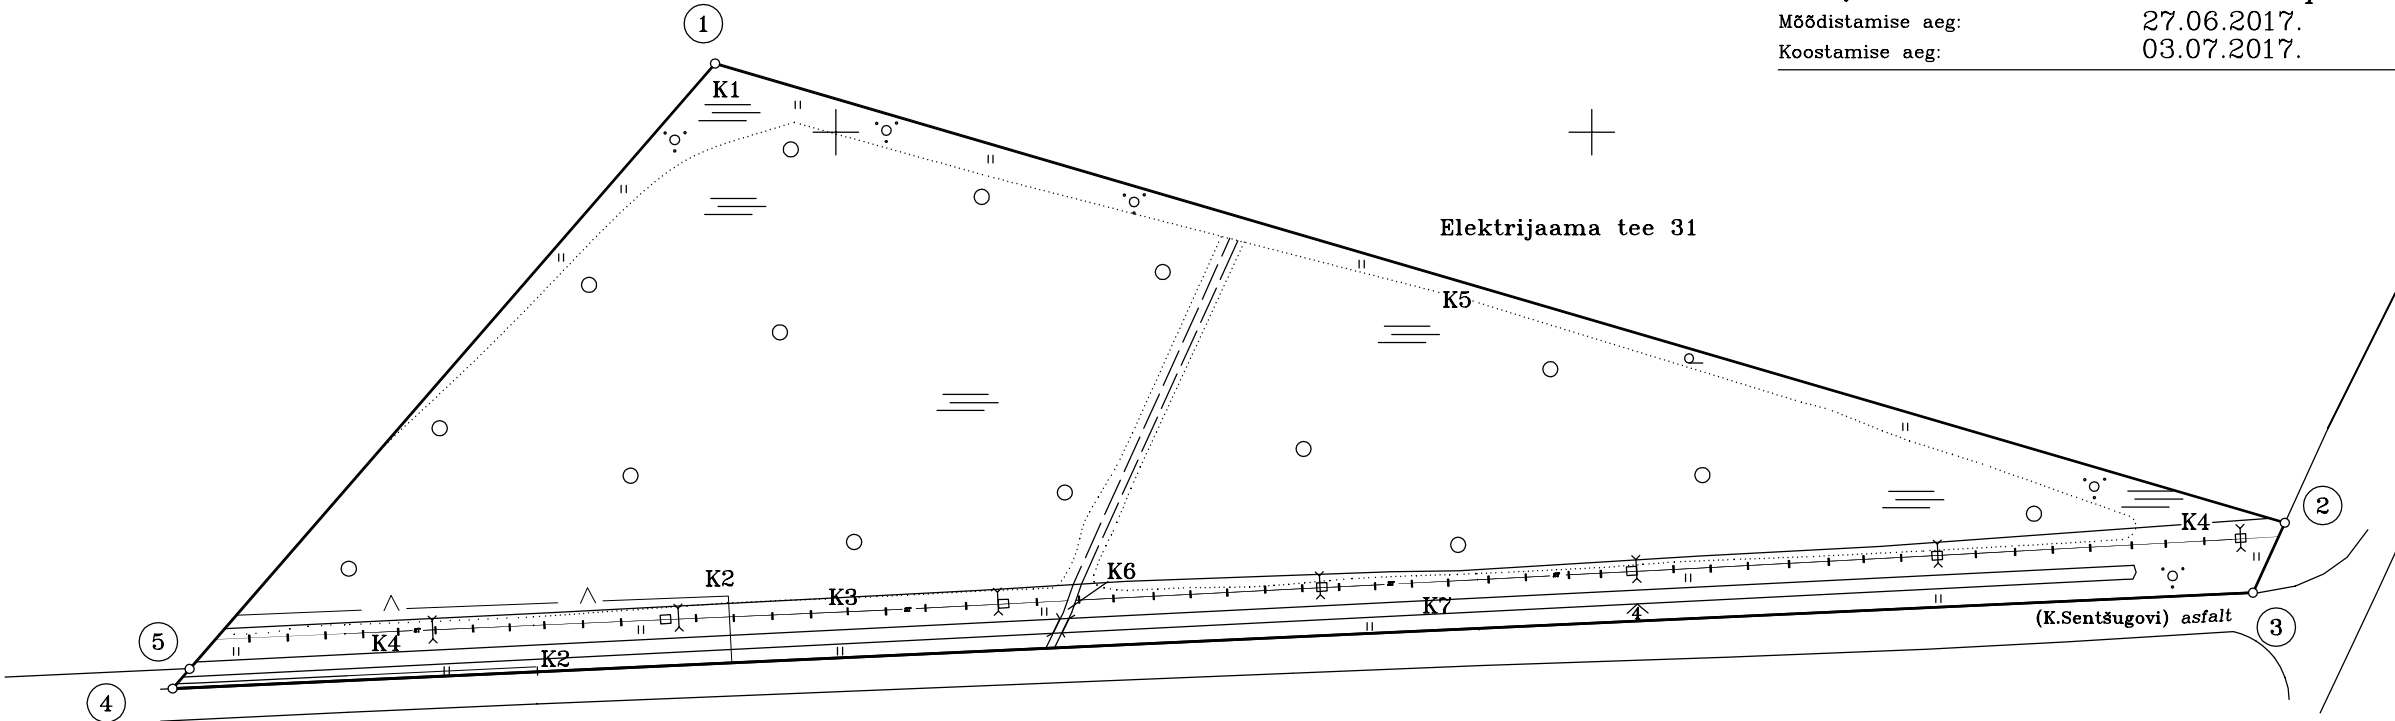

Piiriandmed

L-EST97

Punkti nr	Koordinaadid (m)		Sisenurk (° ')	Joon (m)
	X	Y		
1	6587218.18	734968.06	114 40	432.71
2	6587096.72	735383.37	81 48	20.33
3	6587078.22	735374.94	117 08	550.97
4	6587052.86	734824.55	46 38	6.85
5	6587058.05	734829.02	179 46	212.07
1	6587218.18	734968.06		

E K S P L I K A T S I O O N
(pinnad ruutmeetrites)

Katastriüksuse nimetus	Kogupind	sealhulgas ehitised
Elektrijaama tee 59b	48032	–

Leppemärgid

- katastriüksuse piir
- naaberüksuse piir
- o piirimärk
- tähistamata piiripunkt
- ③ piiripunkti number

Kitsendused

- K1(kõrgepingeliin)
- K2(veetrass)
- K3(soojatrass)
- K4(gaasitrass)
- K5(puurkaev)
- K6(tee)
- K7(kraav)

OÜ Elker RMT