

KATASTRIÜKSUSE PLAAN

Mõõtkava 1: 2000


Alusplaani nr: 65.834

Ida-Viru maakond

Narva linn

Lähiaadress: Elektriјаама tee 59c

Maamõõtja: OÜ Elker RMT
Mõõdistamislitsents: 210 MA-k
Koostaja: Jüri Visnapuu
Mõõdistamise aeg: 27.06.2017.
Koostamise aeg: 03.07.2017.

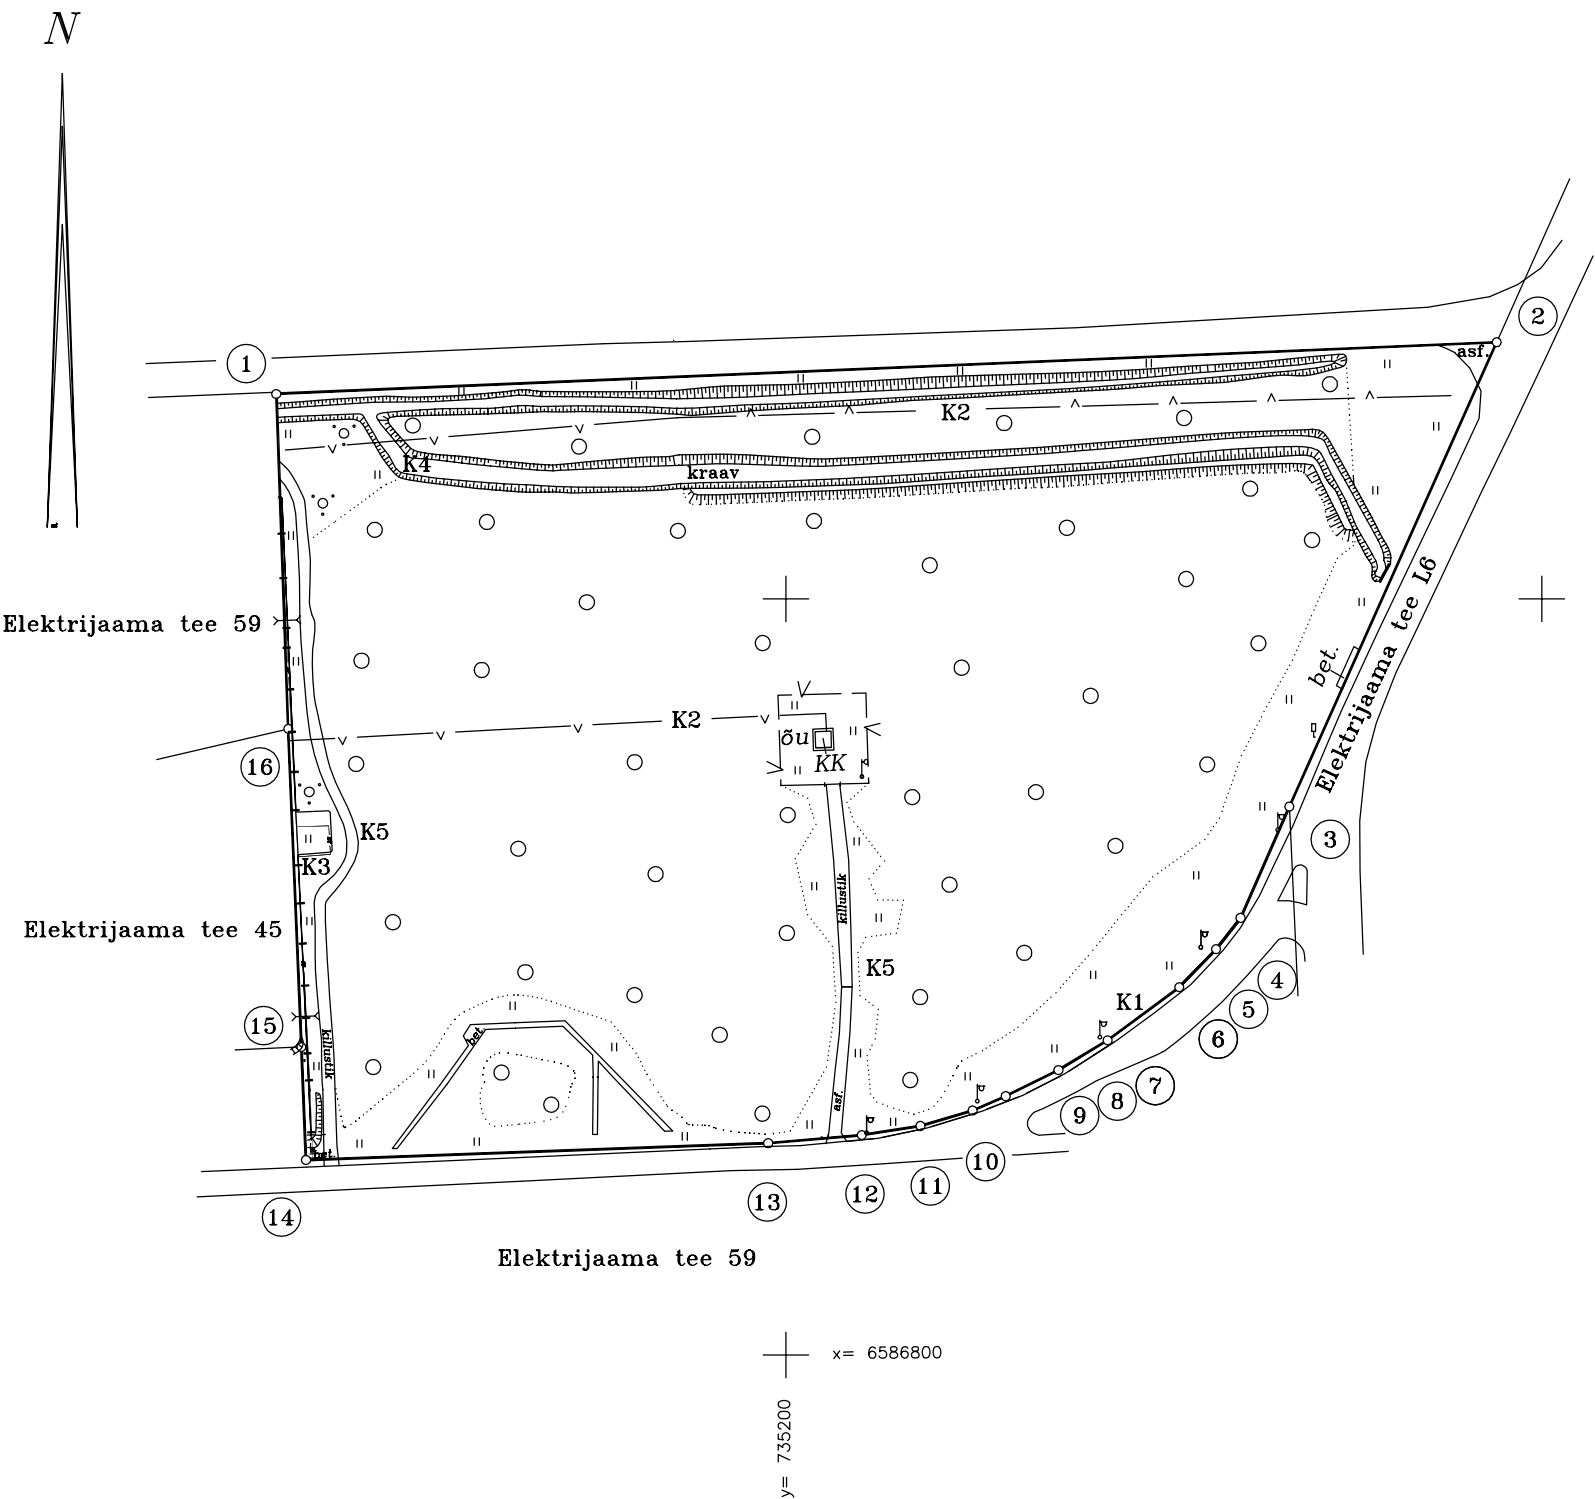

Piirilandmed L-EST97

Punkti nr	Koordinaadid (m)		Sisenurk (° ')	Joon (m)
	X	Y		
1	6587054.21	735065.15	90 22	323.18
2	6587067.89	735388.04	63 30	134.50
3	6586945.08	735333.19	180 24	32.16
4	6586915.63	735320.28	165 35	10.51
5	6586907.36	735313.80	174 00	14.02
6	6586897.29	735304.05	170 37	23.58
7	6586883.25	735285.11	174 34	15.21
8	6586875.39	735272.09	175 16	15.57
9	6586868.47	735258.14	177 02	9.54
10	6586864.68	735249.39	173 01	14.39
11	6586860.61	735235.59	172 26	15.71
12	6586858.19	735220.07	176 04	24.86
13	6586856.05	735195.30	177 09	122.36
14	6586851.61	735073.02	90 16	29.90
15	6586881.49	735071.80	180 01	84.22
16	6586965.64	735068.34	179 43	88.63
1	6587054.21	735065.15		

E K S P L I K A T S I O O N
(pinnad ruutmeetrites)

Katastriüksuse nimetus	Kogupind	sealhulgas ehitised
Elektriјаама tee 59c	54271	1201

Leppemärgid

- katastriüksuse piir
- naaberüksuse piir
- piirimärk
- tähistamata piiripunkt
- piiripunkti number

Kitsendused

- K1(geodeetiline märk; 527)
- K2(veetrass)
- K3(soojatrass)
- K4(kraavid)
- K5(teed)

OÜ Elker RMT