

N

KATASTRIÜKSUSE PLAAN

Mõõtkava 1: 2000


Alusplaani nr: 65.834

Ida-Viru maakond

Narva linn

Lähiaadress: Elektrijaama tee 59d

Maamõõtja: OÜ Elker RMT
Mõõdistamislitsents: 210 MA-k
Koostaja: Jüri Visnapuu
Mõõdistamise aeg: 04.07.2017.
Koostamise aeg: 05.07.2017.

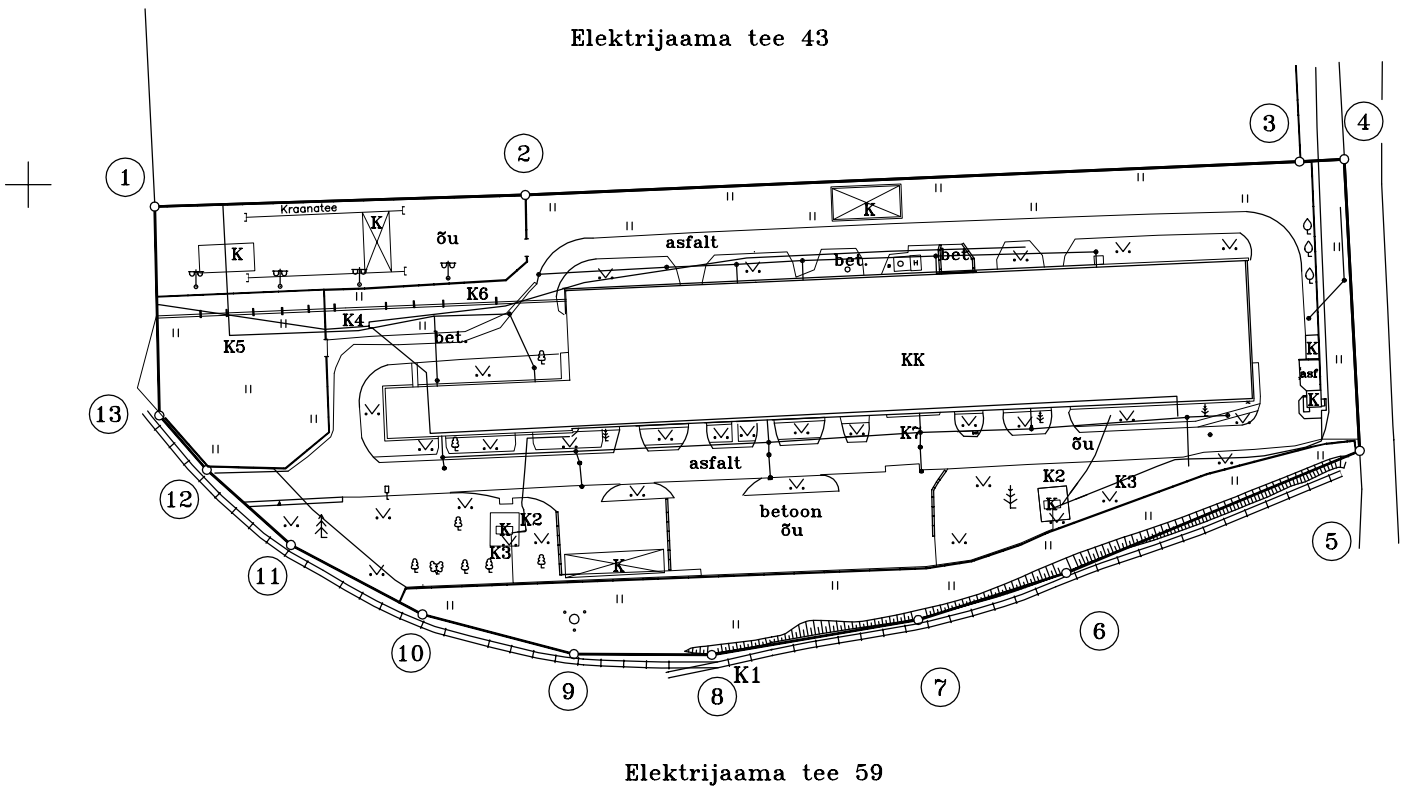

Piirandmed L-EST97

Punkti nr	Koordinaadid (m)		Sisenurk (° ')	Joon (m)
	X	Y		
1	6586594.18	735033.43	90 32	98.11
2	6586597.25	735131.49	180 41	205.02
3	6586606.09	735336.32	180 32	11.84
4	6586606.71	735348.14	90 03	77.23
5	6586529.59	735352.25	109 32	84.09
6	6586497.29	735274.61	175 01	41.09
7	6586484.86	735235.44	172 00	55.41
8	6586475.61	735180.81	170 03	36.45
9	6586475.82	735144.36	165 40	41.44
10	6586486.31	735104.27	166 50	39.35
11	6586504.68	735069.47	166 04	29.84
12	6586524.56	735047.21	172 53	19.10
13	6586538.95	735034.65	140 09	55.24
1	6586594.18	735033.43		

x= 6586400
y= 735000

E K S P L I K A T S I O O N
(pinnad ruutmeetrites)

Katastriüksuse nimetus	Kogupind	sealhulgas ehitised
Elektrijaama tee 59d	33130	8105

Leppemärgid

- katastriüksuse piir
- naaberüksuse piir
- o piirimärk
- tähistamata piiripunkt
- ③ piiripunkti number

Kitsendused

- K1(raudtee)
- K2(alajaam)
- K3(madalpinge kaabelliin)
- K4(veetrass)
- K5(kanaliseatsiooni trass)
- K6(soojatrass)
- K7(sidekaabel)

OÜ Elker RMT