

N

KATASTRIÜKSUSE PLAAN

Mõõtkava 1: 2000

Alusplaani nr: 65.833

Ida-Viru maakond

Narva linn


Lähiaadress: Elektriјаама tee 59e

Maamõõtja: OÜ Elker RMT
Mõõdistamislitsents: 210 MA-k
Koostaja: Jüri Visnapuu
Mõõdistamise aeg: 04.07.2017.
Koostamise aeg: 05.07.2017.

Piiriandmed

L-EST97

Punkti nr	Koordinaadid (m)		Sisenurk (° ')	Joon (m)
	X	Y		
1	6586791.81	734242.79	90 10	436.60
2	6586812.93	734678.88	89 54	151.67
3	6586661.42	734685.95	90 54	23.49
4	6586659.96	734662.51	243 03	28.58
5	6586633.73	734651.17	116 18	350.43
6	6586615.83	734301.20	89 25	30.30
7	6586646.10	734299.96	269 19	50.50
8	6586644.64	734249.48	90 57	147.32
1	6586791.81	734242.79		

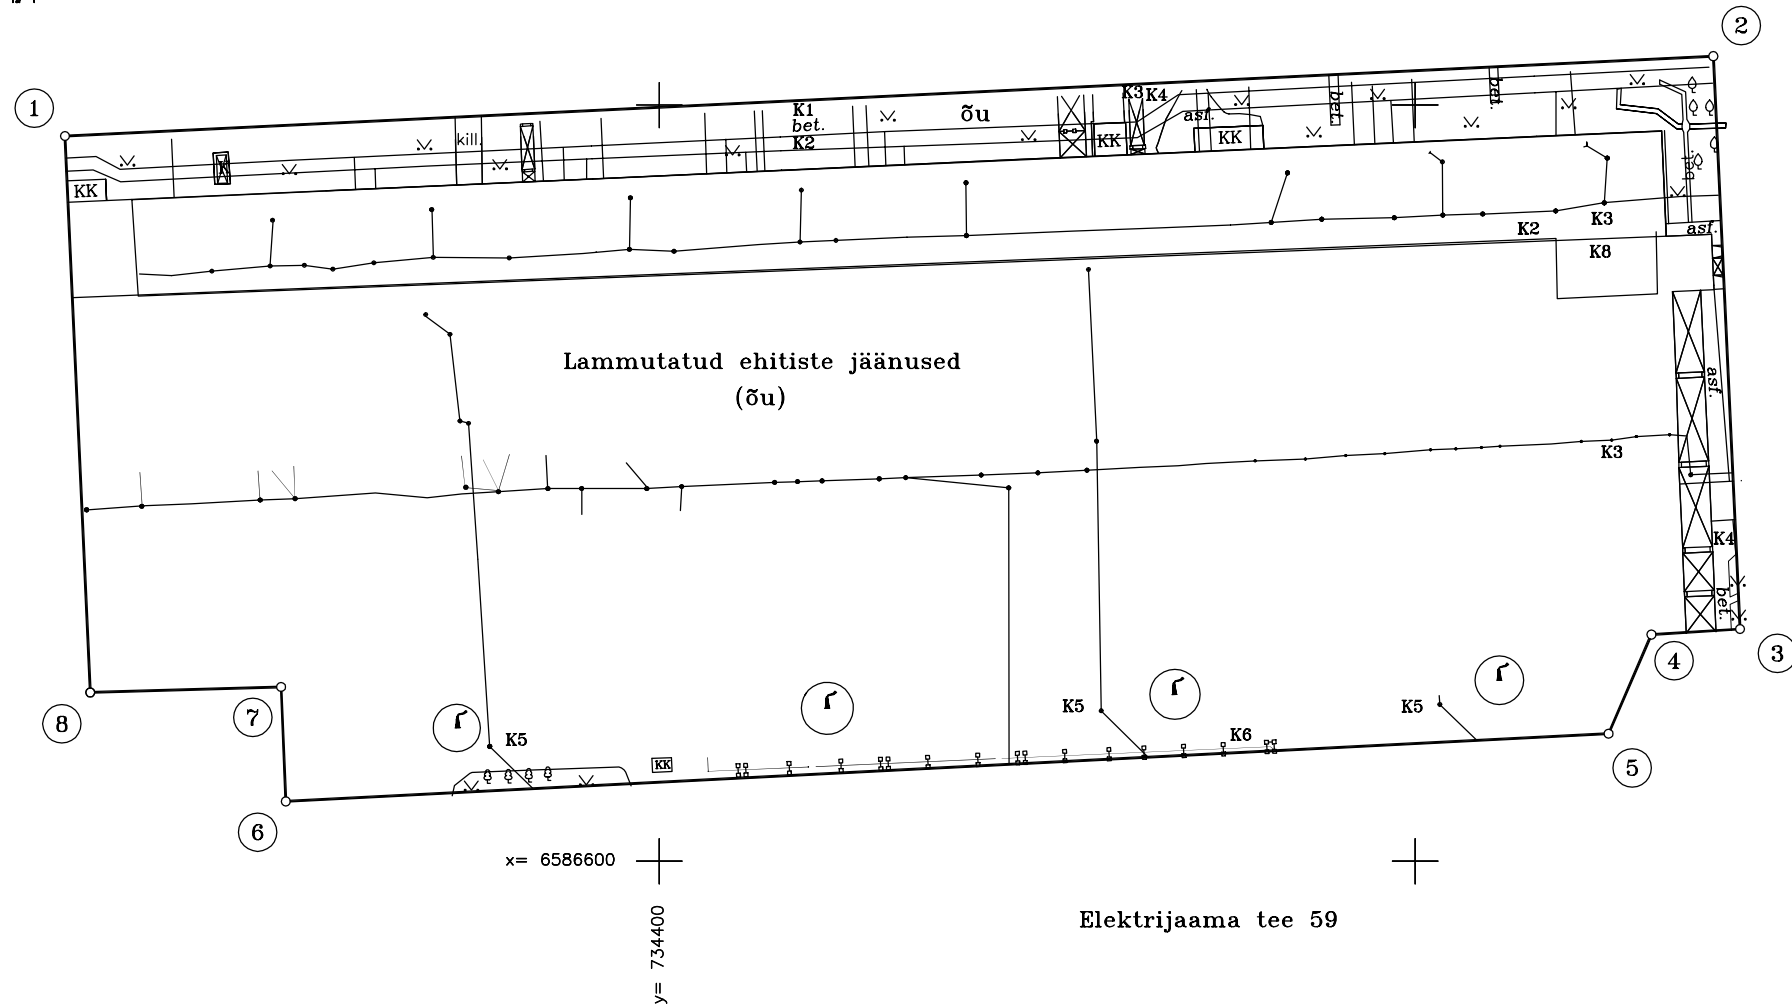

E K S P L I K A T S I O O N

(pinnad ruutmeetrites)

Katastriüksuse nimetus	Kogupind	sealhulgas ehitised
Elektriјаама tee 59e	75476	809

Leppemärgid

- katastriüksuse piir
- naaberüksuse piir
- o piirimärk
- tähistamata piiripunkt
- ③ piiripunkti number

Kitsendused

- K1(soojavee kanal)
- K2(veetrass)
- K3(sidetrass)
- K4(kõrgepingekaabel)
- K5(kanalistsioonitrass)
- K6(tuhakanal)
- K7(soojatrass)
- K8(sidekaabel)

OÜ Elker RMT