


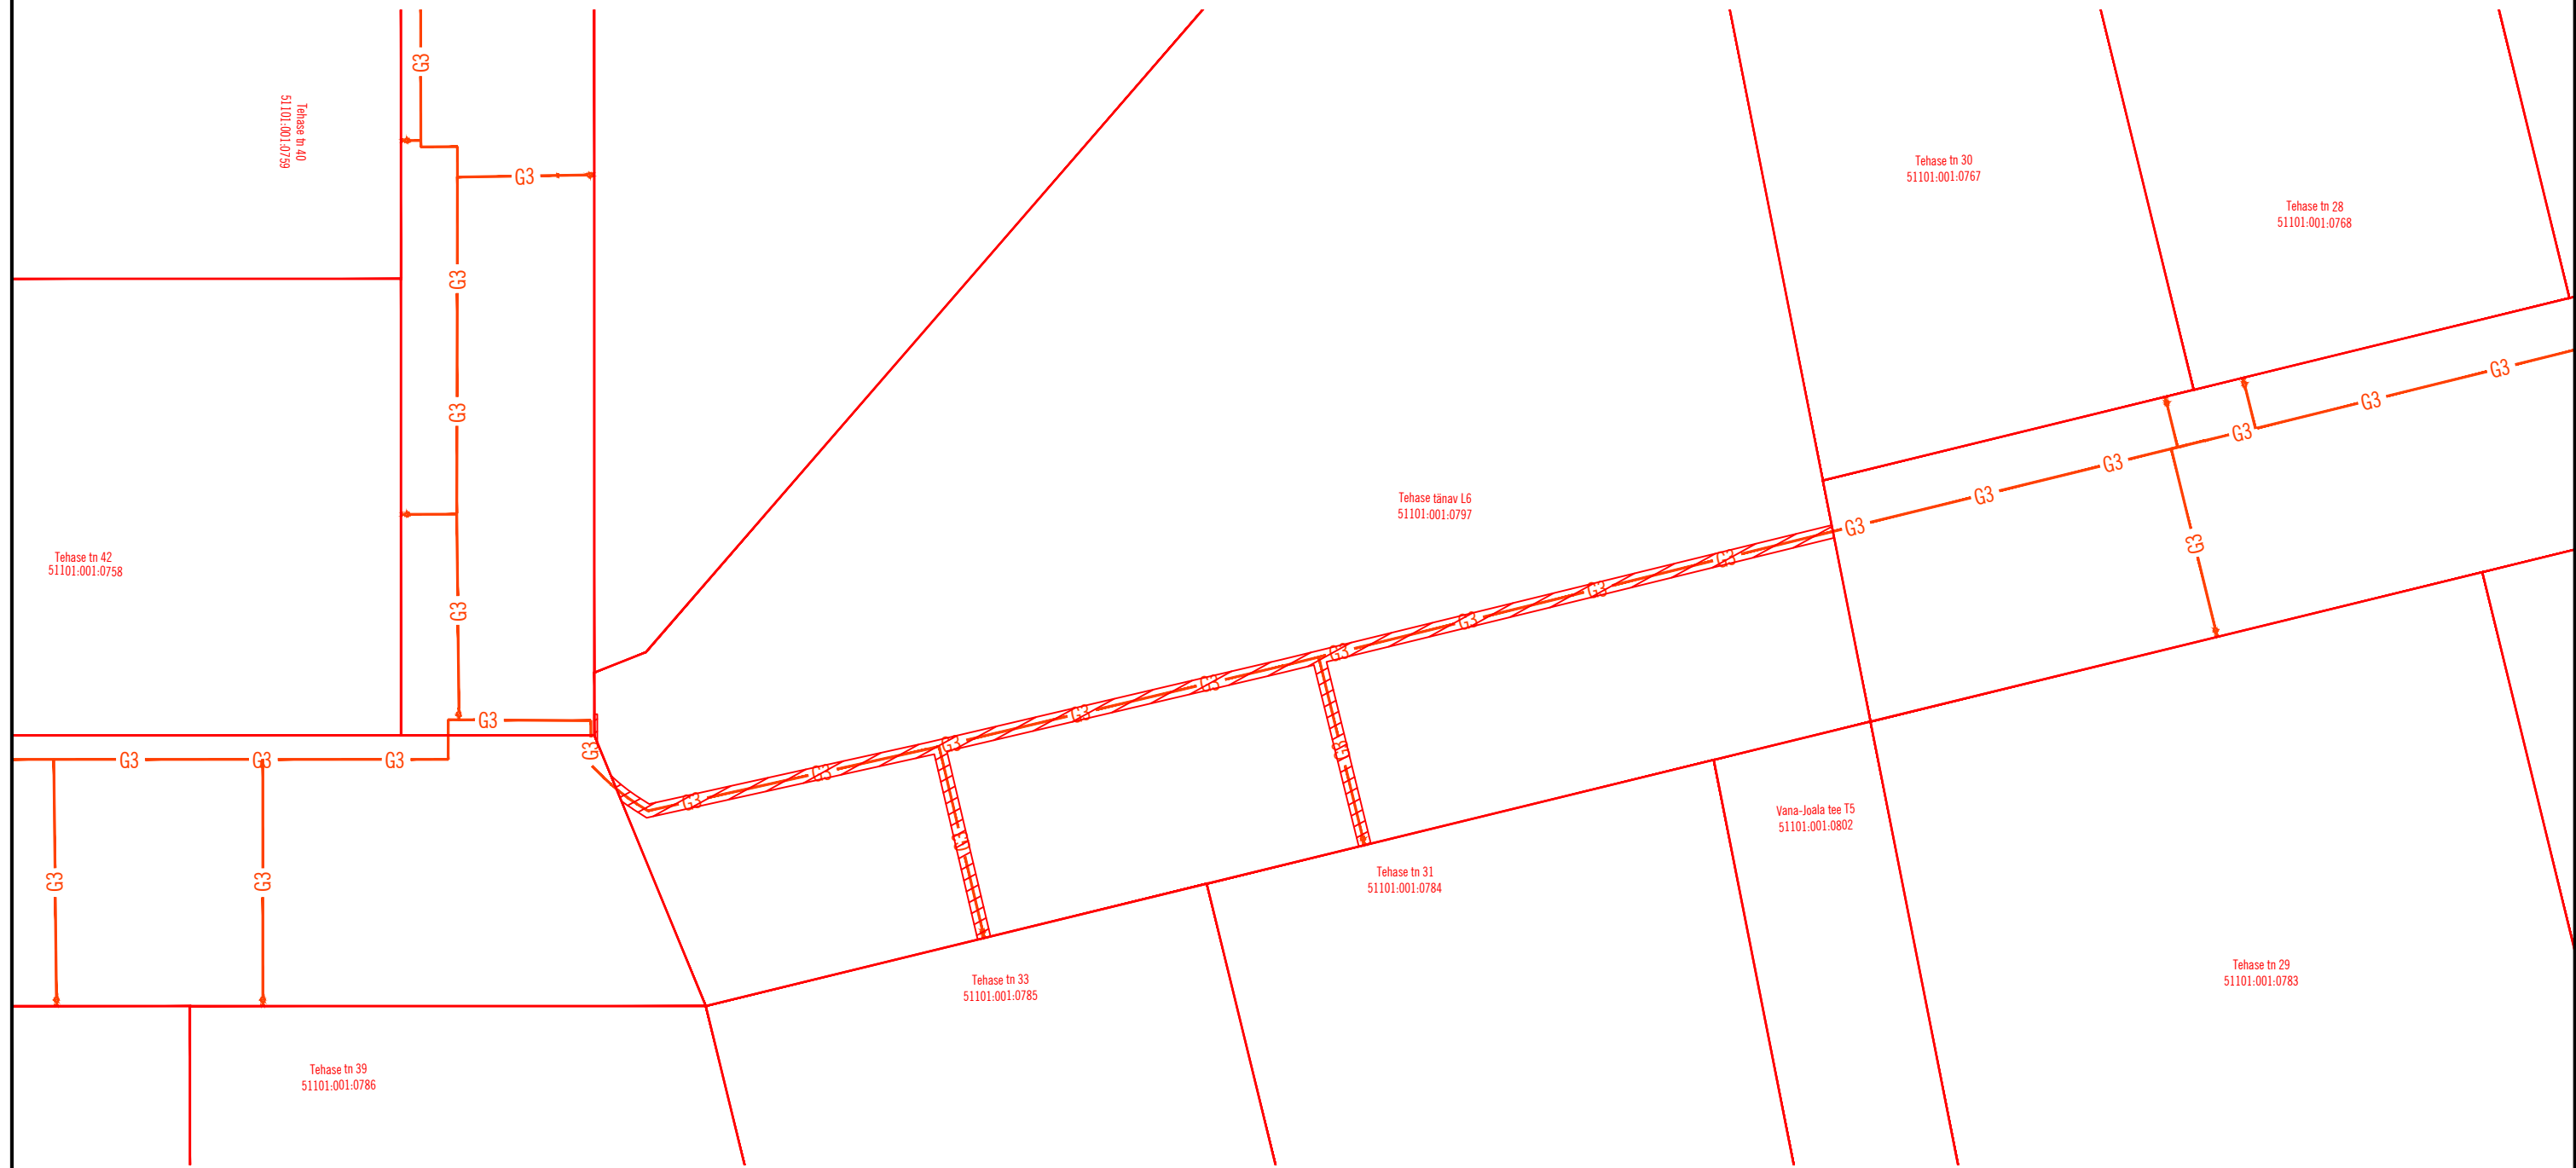


Tehase tänav L6, Narva, Ida-Viru maakond  
51101:001:0797  
M 1:1000



TINGMÄRGID

-  KINNISTU PIIRID
-  PROJEKTEERITUD B-KATEGOORIA GAASITORUSTIK
-  KASUTUSÕIGUSE ALA

Rajatise tehnilised andmed:  
Kasutusõiguse ala: 513,7 m<sup>2</sup>  
Kaitsevööndi laius torustiku välisservast 1,0 m mõlemale poole  
Toru pikkus 265,4 m

Koostas: Aleksandra Kislenkova, HeatConsult OÜ