


ASENDIPLAAN

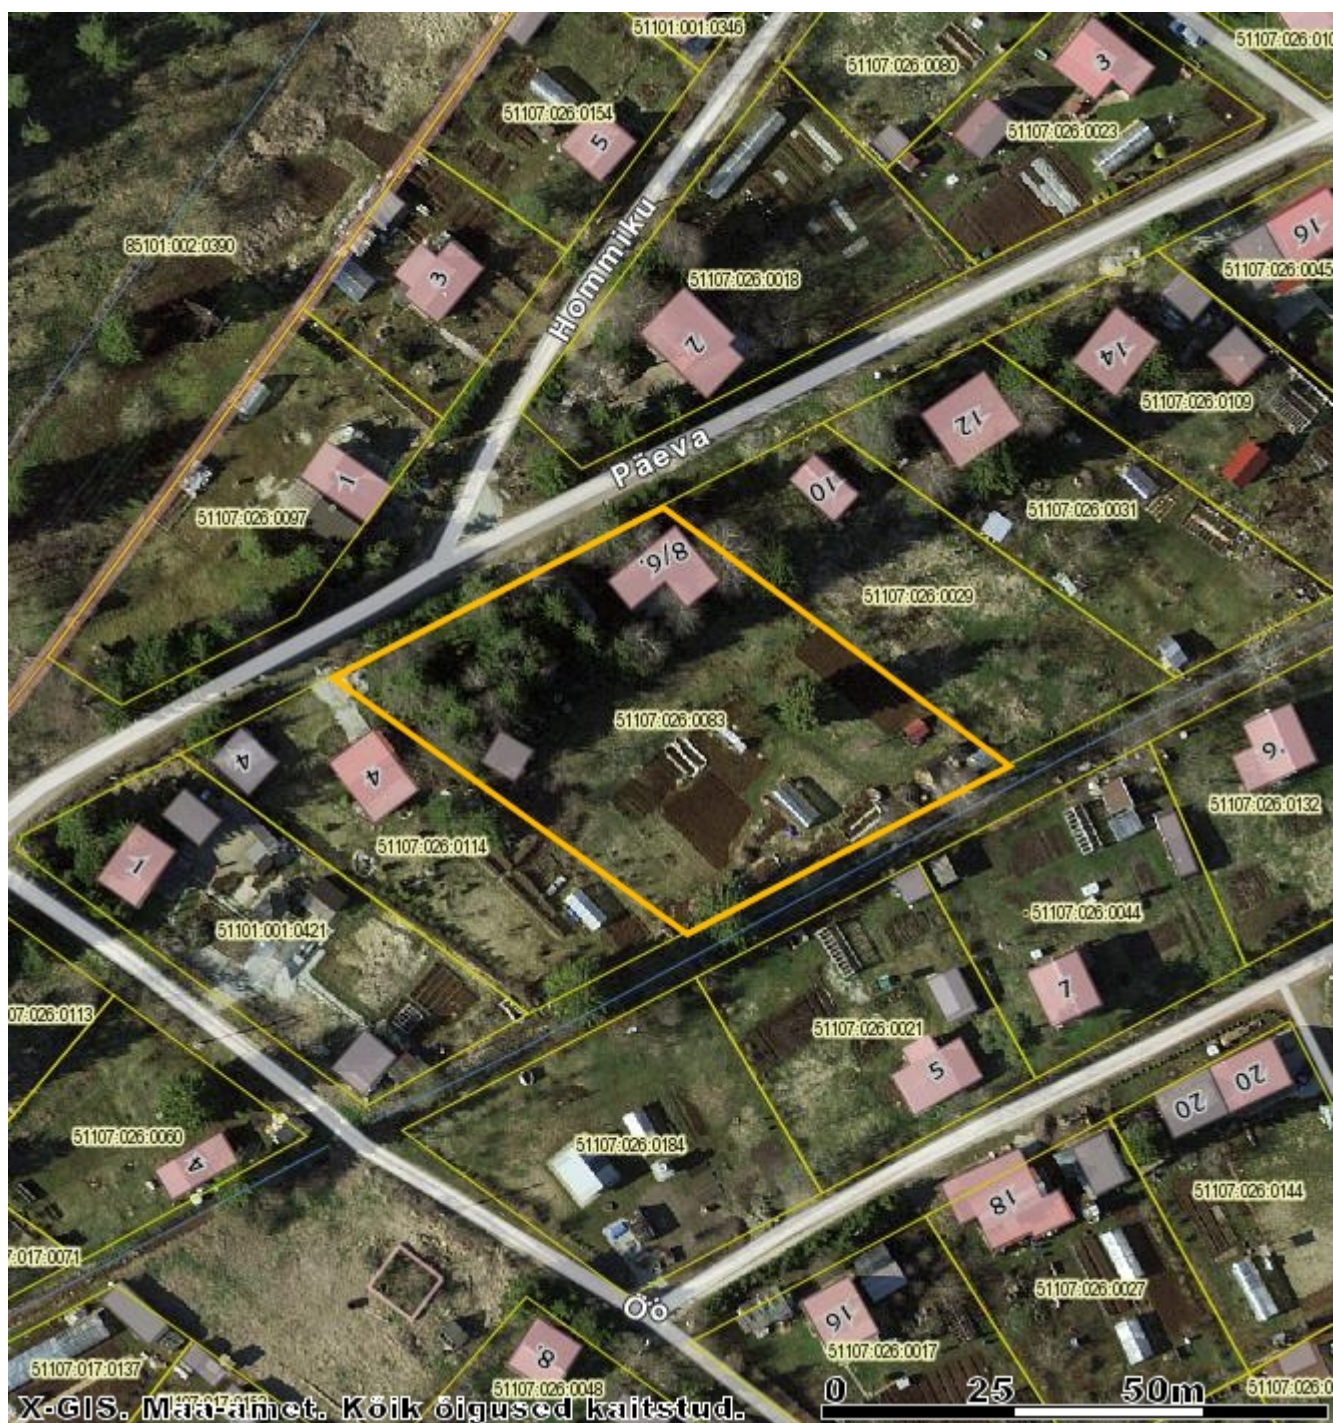

- nimetatav objekt
- registreeritud katastriüksused

NARVA LINNAVALITSUS ARHITEKTUURI - JA LINNAPLANEERIMISE AMET Peetri plats 5 NARVA 20308 tel. +372 35 99050 info@narvaplann.ee	M 1:1000	27.12.2017. a.
	Narva linn Päeva tn 8	
KOOSTAS:		Virve Torpan +372359 9170