


ASENDIPLAAN



nimetatav objekt

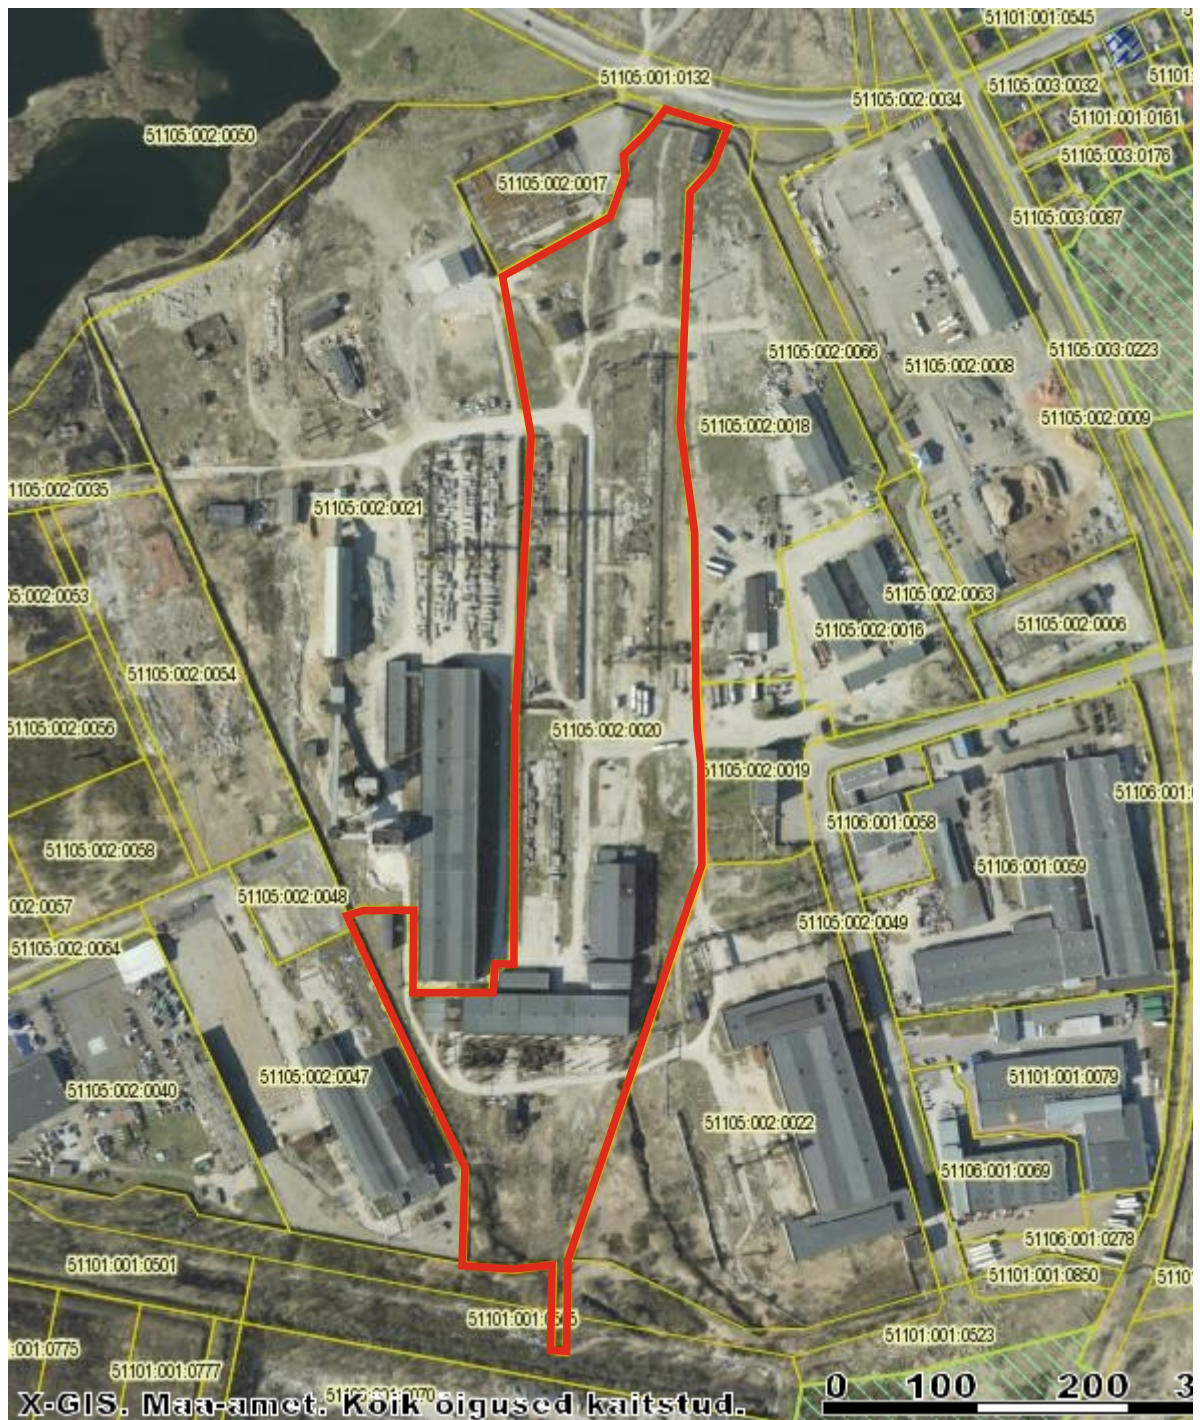

registreeritud katastriüksused

NARVA LINNAVALITSUS ARHITEKTUURI - JA LINNAPLANEERIMISE AMET Peetri plats 5 NARVA 20308 tel. +372 35 99050 info@narvaplan.ee	M 1:5000	08.12.2017. a.
	Narva linn Kadastiku tn 4	
KOOSTAS:	Virve Torpan +372359 9170	