

NARVA LINNAVALITSUS



KORRALDUS

Narva

18.04.2018.a nr 326-k

Narva Linnavalitsuse 05.03.1992. a määruse nr 289

“Narva linnas, Kreenholmi tänavale garaažikooperatiivile

„Kombi“ garaažibokside ehitamiseks maa eraldamine”

(„О предоставлении земельного участка

под строительство гаражных боксов гаражестроительному

кооперативу „Комби“ в г. Нарва, ул. Креэнхольми“) kehtetuks tunnistamine

1. Asjaolud ja menetluse käik

Kreenholmi tn 20a maakasutuse õiguslikuks aluseks on Narva Linnavalitsuse 05.03.1992. a määrus nr 289 „О предоставлении земельного участка под строительство гаражных боксов гаражестроительному кооперативу „Комби“ в г. Нарва, ул. Креэнхольми“, mille alusel eraldati garaažikooperatiivile „Kombi“ garaažibokside ehitamiseks Narva linnas Kreenholmi tänaval 0,19 ha suurune maa-ala.

29.12.1997. a on garaažikooperatiiv KOMBI esimees esitanud Narva linnavalitsusele maa ostueesõigusega erastamiseks avalduse nr II-4/6080, kuid maa on käesolevani reformimata.

09.09.1998. a omistati ehitatavatele garaažiboksidele linnavalitsuse korraldusega nr 1218-k postiaadress, Kreenholmi tn 20a.

Alates 21.09.1998. a on garaažikooperatiivil KOMBI uus ärinimi garaažiühistu KOMBI NARVA (registrikood 80045979).

30.09.2010. a kohtumäärusega nr 2-10-43284 kuulub garaažiühistu KOMBI NARVA (registrikood 80045979) sundlõpetamisele ning 02.04.2018. a kustutati äriregistrist.

Riikliku Ehitisregistri andmetel ei ole antud aadressil ehitise ega rajatise registreeritud. 13.04.2018. a ülevaatuse käigus tuvastati maaüksusel ainult ehitise üksikud detailid (rusu), mis ei ole Maareformi seaduse §6 lõike 3 ja 3¹ tähenduses ehitise. Maa-ala on hooldamata.

Vastavalt ülalnimetatule lugeda Narva Linnavalitsuse 05.03.1992. a määrus nr 289 aegunuks ja tunnistada see kehtetuks.

Sisuliselt on Narva Linnavalitsuse 05.03.1992. a määrus nr 289 korraldus, kuna on väljaantud haldusorgani poolt kindlaksmääratud üksikjuhtumi reguleerimiseks.

2. Õiguslikud alused

2.1 Haldusmenetluse seaduse §66 lõike 2 punkti 4 kohaselt võib haldusakti, mis andmise ajal oli õiguspärane, tunnistada isiku kahjuks edasiulatavalt kehtetuks, kui isik ei kasuta haldusakti alusel üleantud raha või asja eesmärgipäraselt.

2.2 Haldusmenetluse seaduse §68 lõike 2 kohaselt otsustab haldusakti kehtetuks tunnistamise haldusorgan, kelle pädevuses oleks haldusakti andmine kehtetuks tunnistamise ajal. Muu haldusorgan võib haldusakti kehtetuks tunnistada ainult seaduses sätestatud juhul. Pädevust ületades antud haldusakti võib tunnistada kehtetuks ka haldusakti andnud haldusorgan.

3. Otsus

Tunnistada kehtetuks Narva Linnavalitsuse 05.03.1992. a määrus nr 289 “Narva linnas, Kreenholmi tänavale garaažikooperatiivile „Kombi“ garaažibokside ehitamiseks maa eraldamine” („О предоставлении земельного участка под строительство гаражных боксов гаражестроительному кооперативу „Комби“ в г. Нарва, ул. Креэнхольми“).

4. Rakendussätted

4.1 Korraldus jõustub alates teatavastegemisest.

4.2 Korraldust on võimalik vaidlustada Tartu Halduskohtu Jõhvi kohtumajas 30 päeva jooksul alates korralduse teatavastegemisest.

Tarmo Tammiste
Linnapea


Ants Liimets
Linnasekretär

ДЕЛО

№ _____

Данные грани

п.п.	угол		дир. угол		расст. м
	α	β	α	β	
69	97	25.1	350	414	6.18
8	92	58.9	77	425	14.18
7	270	52.7	346	498	5.14
11'	126	43.5	69	492	12.00
1	162	01.7	87	47.5	98.00
2'	90	00.0	177	47.5	196.7
3	86	07.8	271	39.7	67.16
70	183	33.2	268	06.5	55.16

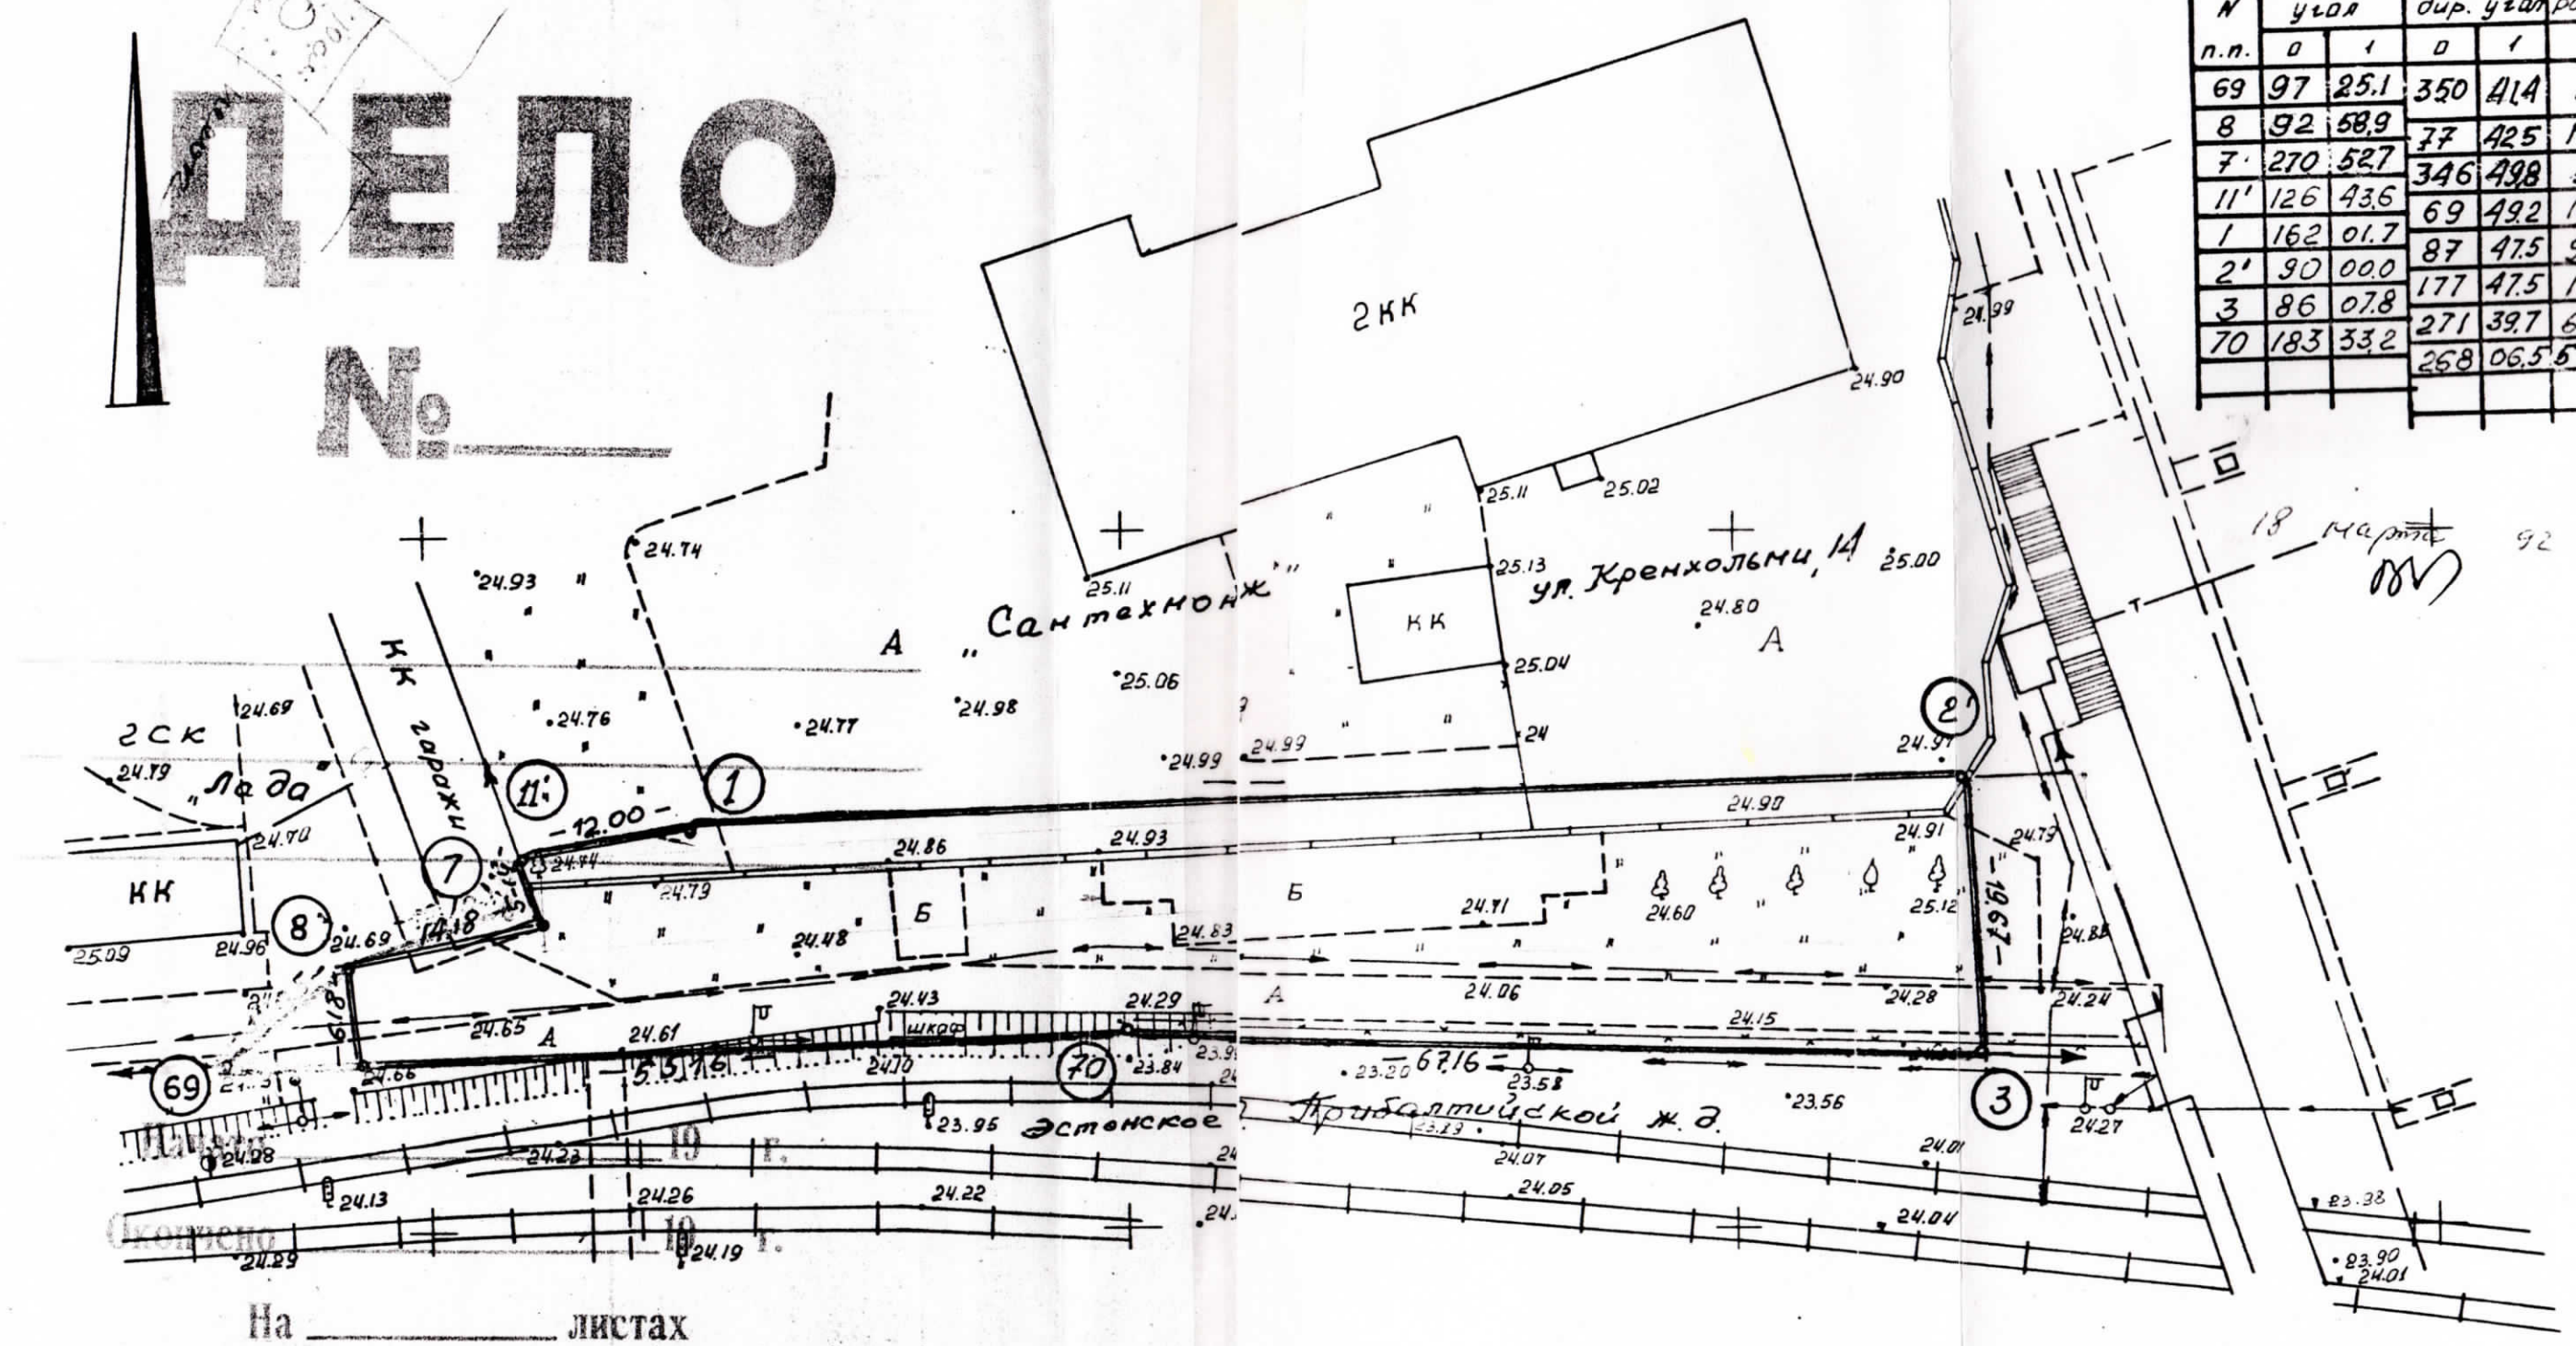

На _____ листах

Примечание:

тема координат местная;
тема высот Балтийская;
пояс отведен решением
окого горисполкома СНД
15.03.92г. за № 289

Служба геодезии Нарвского горисполкома			г. Нарва	
г. Нарва, ул. Кренхольми, гаражный кооператив "КОМБИ"			Г-50-92	М 1:500
исполнил	геодезист	Дорогоготов	16.03.	
копировал	чертежник	Чернявская	13.03.92	
проверил	геодезист	Малышко	26.03.92	

Экспликация

Всего земли	в том числе			
	стр	луг	лес	прочие
1894	-	894	-	1000

