


ISIKLIKU KASUTUSÕIGUSE SEADMISE PLAAN

91 Narva-Narva-Jõesuu-Hiiemetsa tee (85101:003:0336)

kasutusala 94b paikneb 11,26-11,36 km

KINNISTU ANDMED	
Positsiooni nr	94b
Kinnisturegistri osa nr	3673650
Katastriüksuse tunnus	85101:003:0336
Katastriüksuse nimetus	91 Narva- Narva-Jõesuu-Hiiemetsa tee
Kinnistu pindala (ha/m ²)	10,30 ha
Äraldike pindala (m ²)	IKA-94b paikneb 11,26-11,36 km
	362 m ²
OMANIKE ANDMED	
Maaomanik: Eesti Vabariik	
Kontaktandmed	
Maanteeamet Ida regioon	

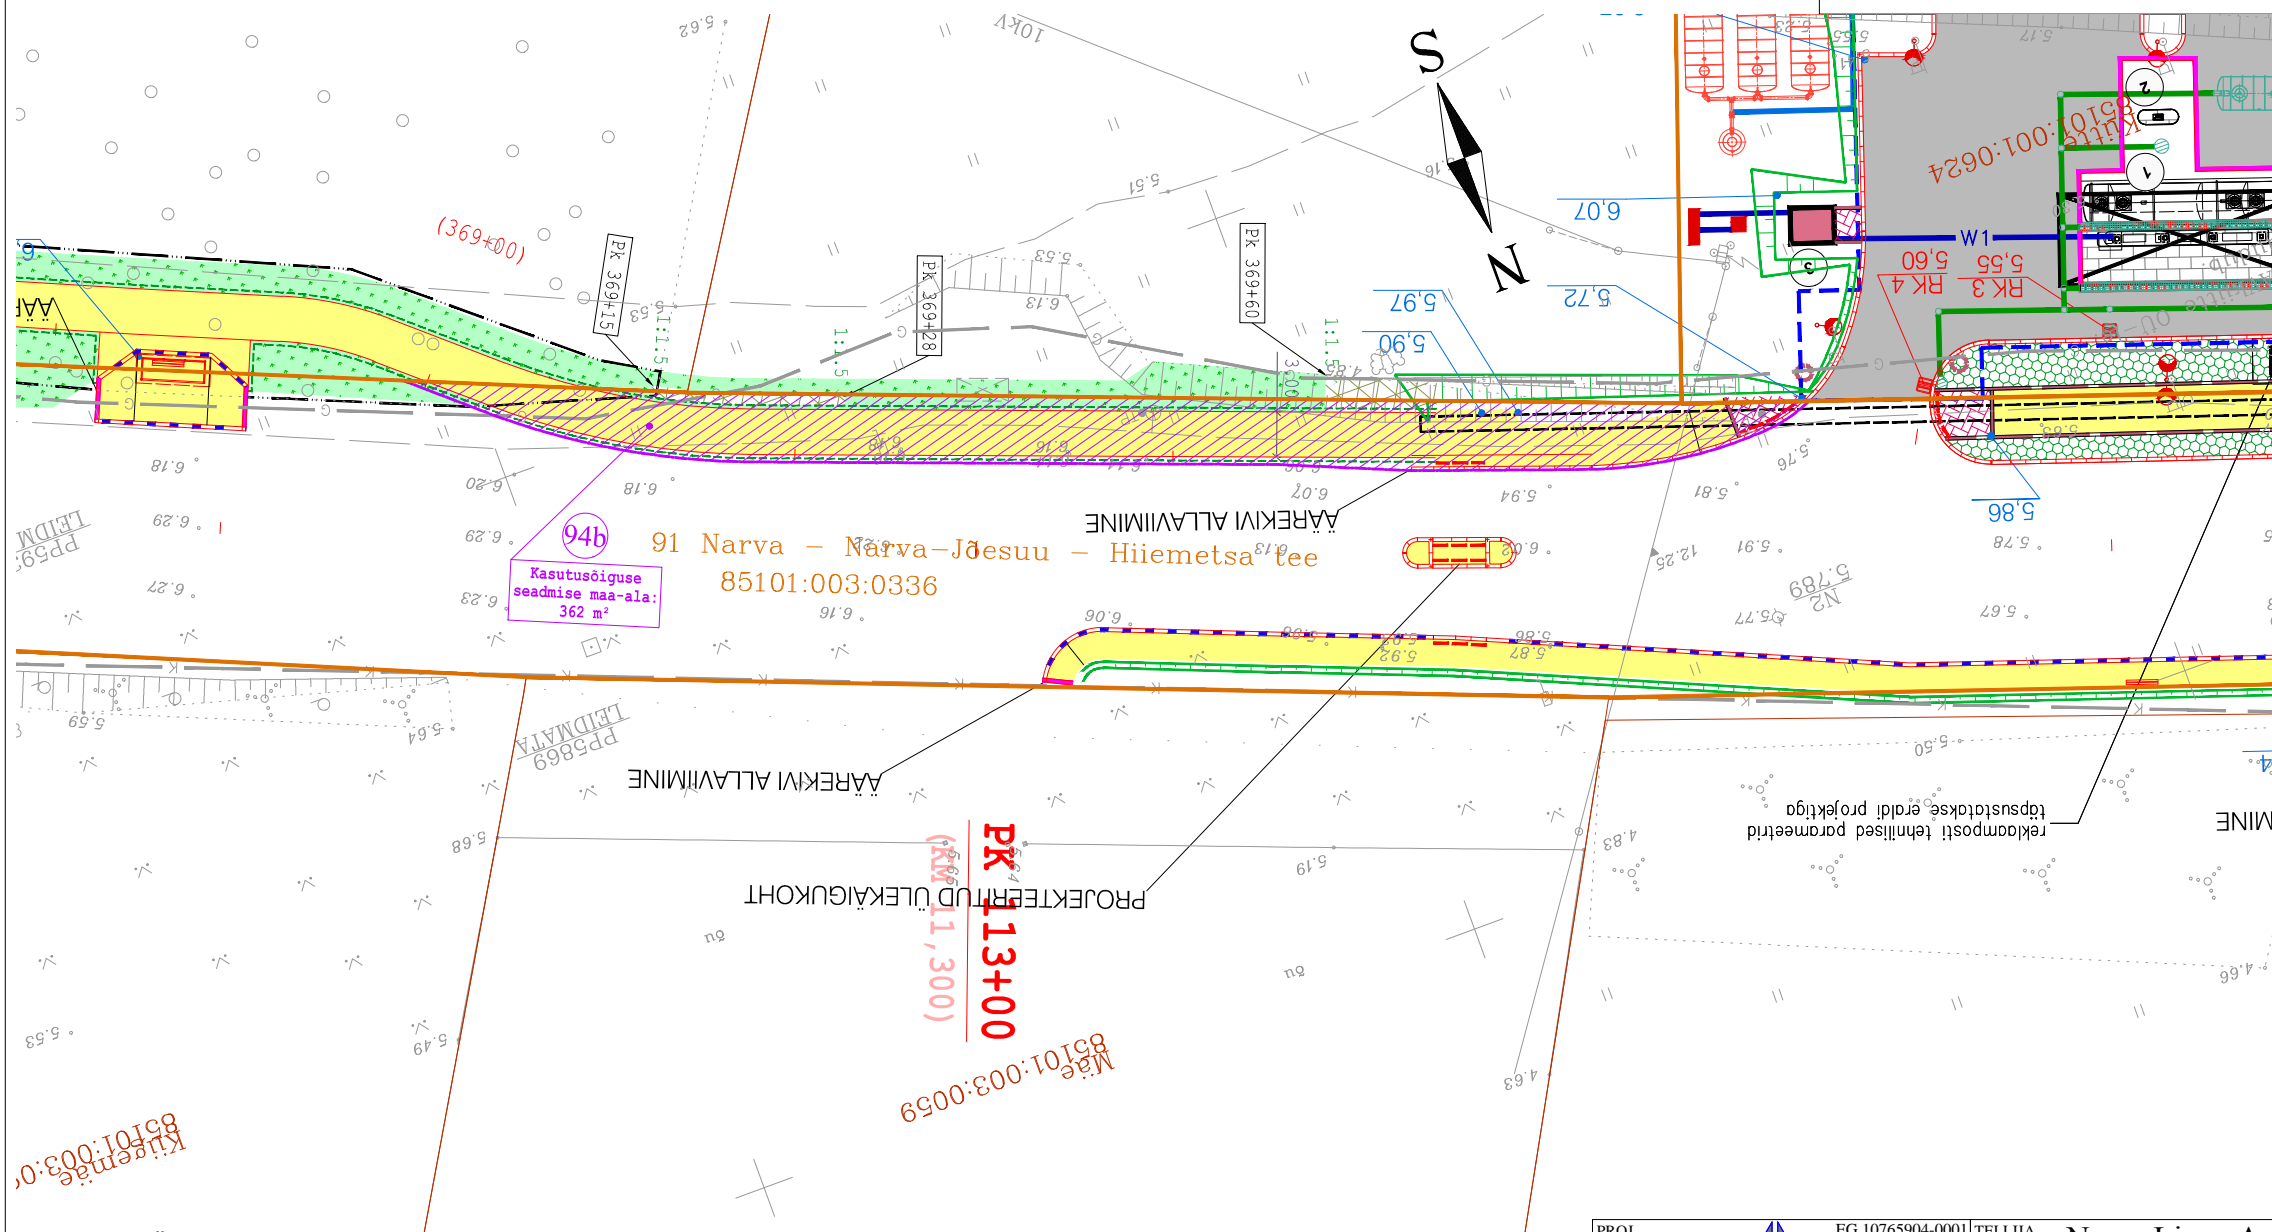

KOOSKÕLASTUSE TEKST	
Kooskõlastaja nimi/allkiri/kuupäev	

TINGMÄRGID

- Projekteeritud katte serv
- Projekteeritud murukülviga peenar
- Projekteeritud mulde alumine serv
- Kasutusõiguse ala piir
- Jalgratta- ja jalgteede kasutusõiguse ala

94b Positsiooni nr
Katastriüksuse piir

PROJ. EG 10765904-0001 Reaalprojekt	TELLIJA Narva Linna Arenduse ja Õkonoomika Amet
LITSENTSID: 200170	PROJEKT Jalgratta- ja jalgteede eskiisprojekt
PROJ. K.Priks	OBJEKT Mnt 91 Narva - Narva-Jõesuu - Hiiemetsa; km 6.87 - 11.57
KUUP. Detsember 2015	KONTR. U. Audova
	JOONISE NIMI ISIKLIKU KASUTUSÕIGUSE SEADMISE PLAAN
	TÖÖ NR. VP15014
	MOÕTKAVA 1:500
	JOONISE NR. IKÕ-94b
	REV 09.03.2018