ISIKLIKU KASUTUSÕIGUSE SEADMISE PLAAN 3 lehel, leht 2

1 Tallinn-Narva tee T9 (85101:003:0248) kasutusala 20 paikneb 204,01-205,99 km

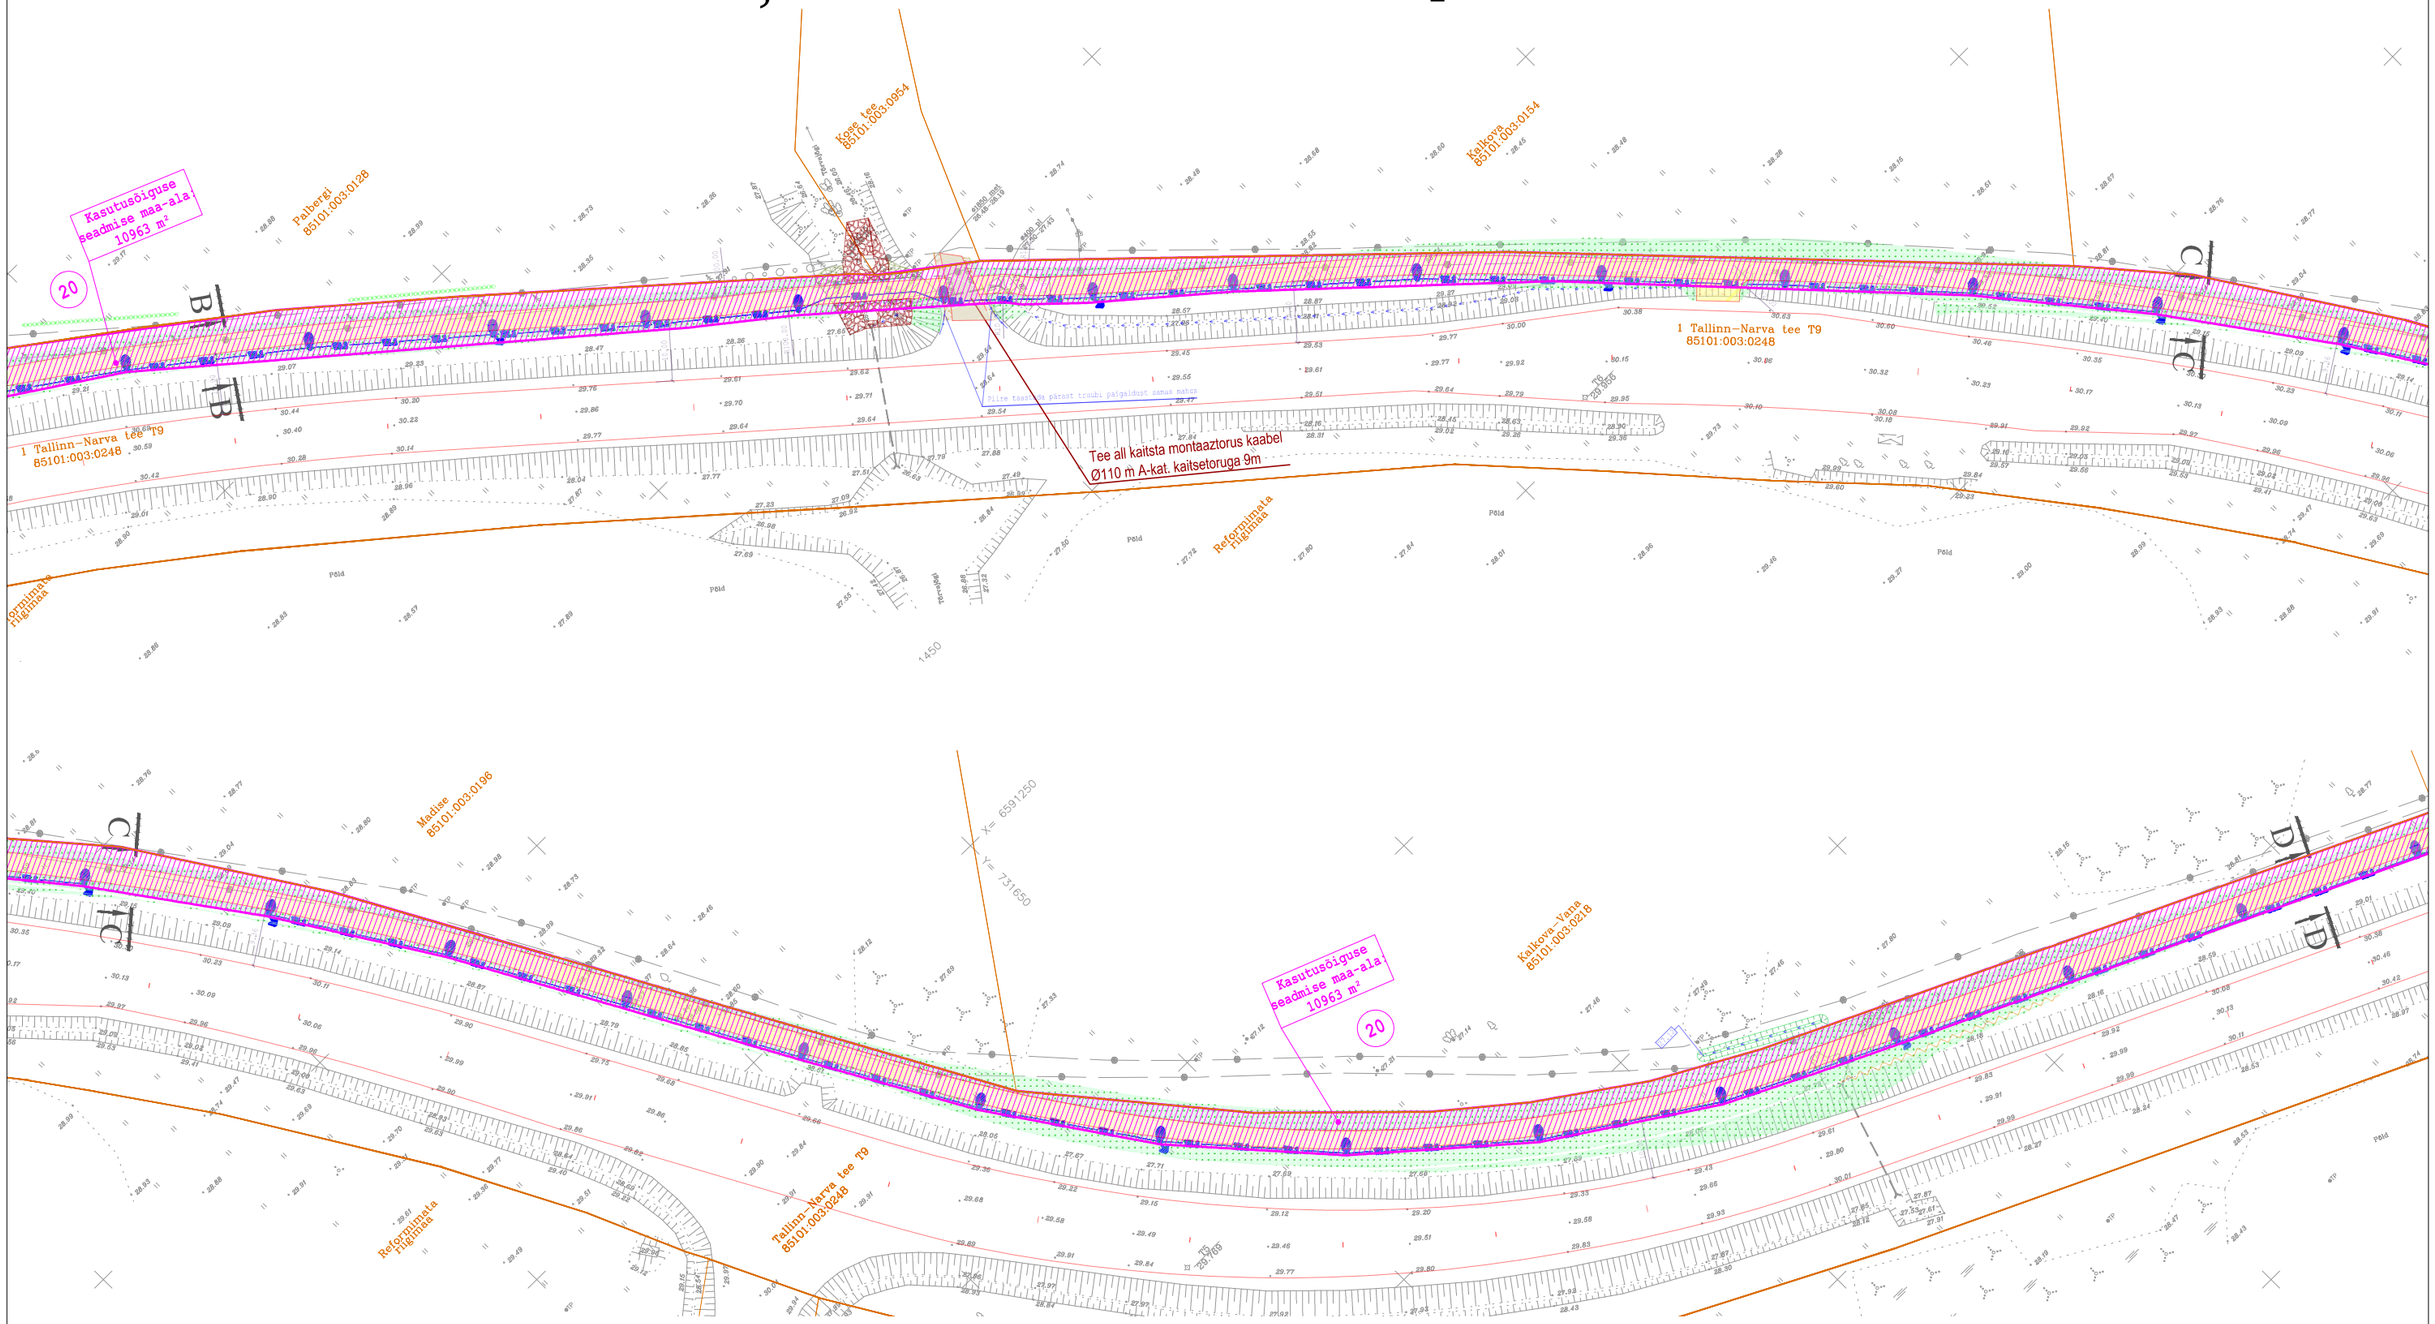

PROJ. EG 10765904-0001 457 MA Reaalprojekt LITSENTSID: 200170		TELLIJA	Narva Linna Arenduse ja Ökonoomika Amet		
		PROJEKT	Jalgratta- ja jalgtee eskiisprojekt		
		OBJEKT	Mnt nr.1 Tallinn - Narva; km 203,77 - 206,08		
PROJ. K. Priks	PROJ. -	KONTR. U. Audova	JOONISE NIMI **ISIKLIKU KASUTUSÕIGUSE SEADMISE PLAAN** **Tallinn-Narva tee T9**		TÖÖ NR. VP15015
KUUP. juuli 2016	KUUP. -	KUUP. juuli 2016	MÕÕTKAVA 1:1000	JOONISE NR. KJ-20, leht 2	REV 01.03.2018