


ISIKLIKU KASUTUSÕIGUSE SEADMISE PLAAN 3 lehel, leht 3

1 Tallinn-Narva tee T9 (85101:003:0248)
kasutusala 20 paikneb 204,01-205,99 km

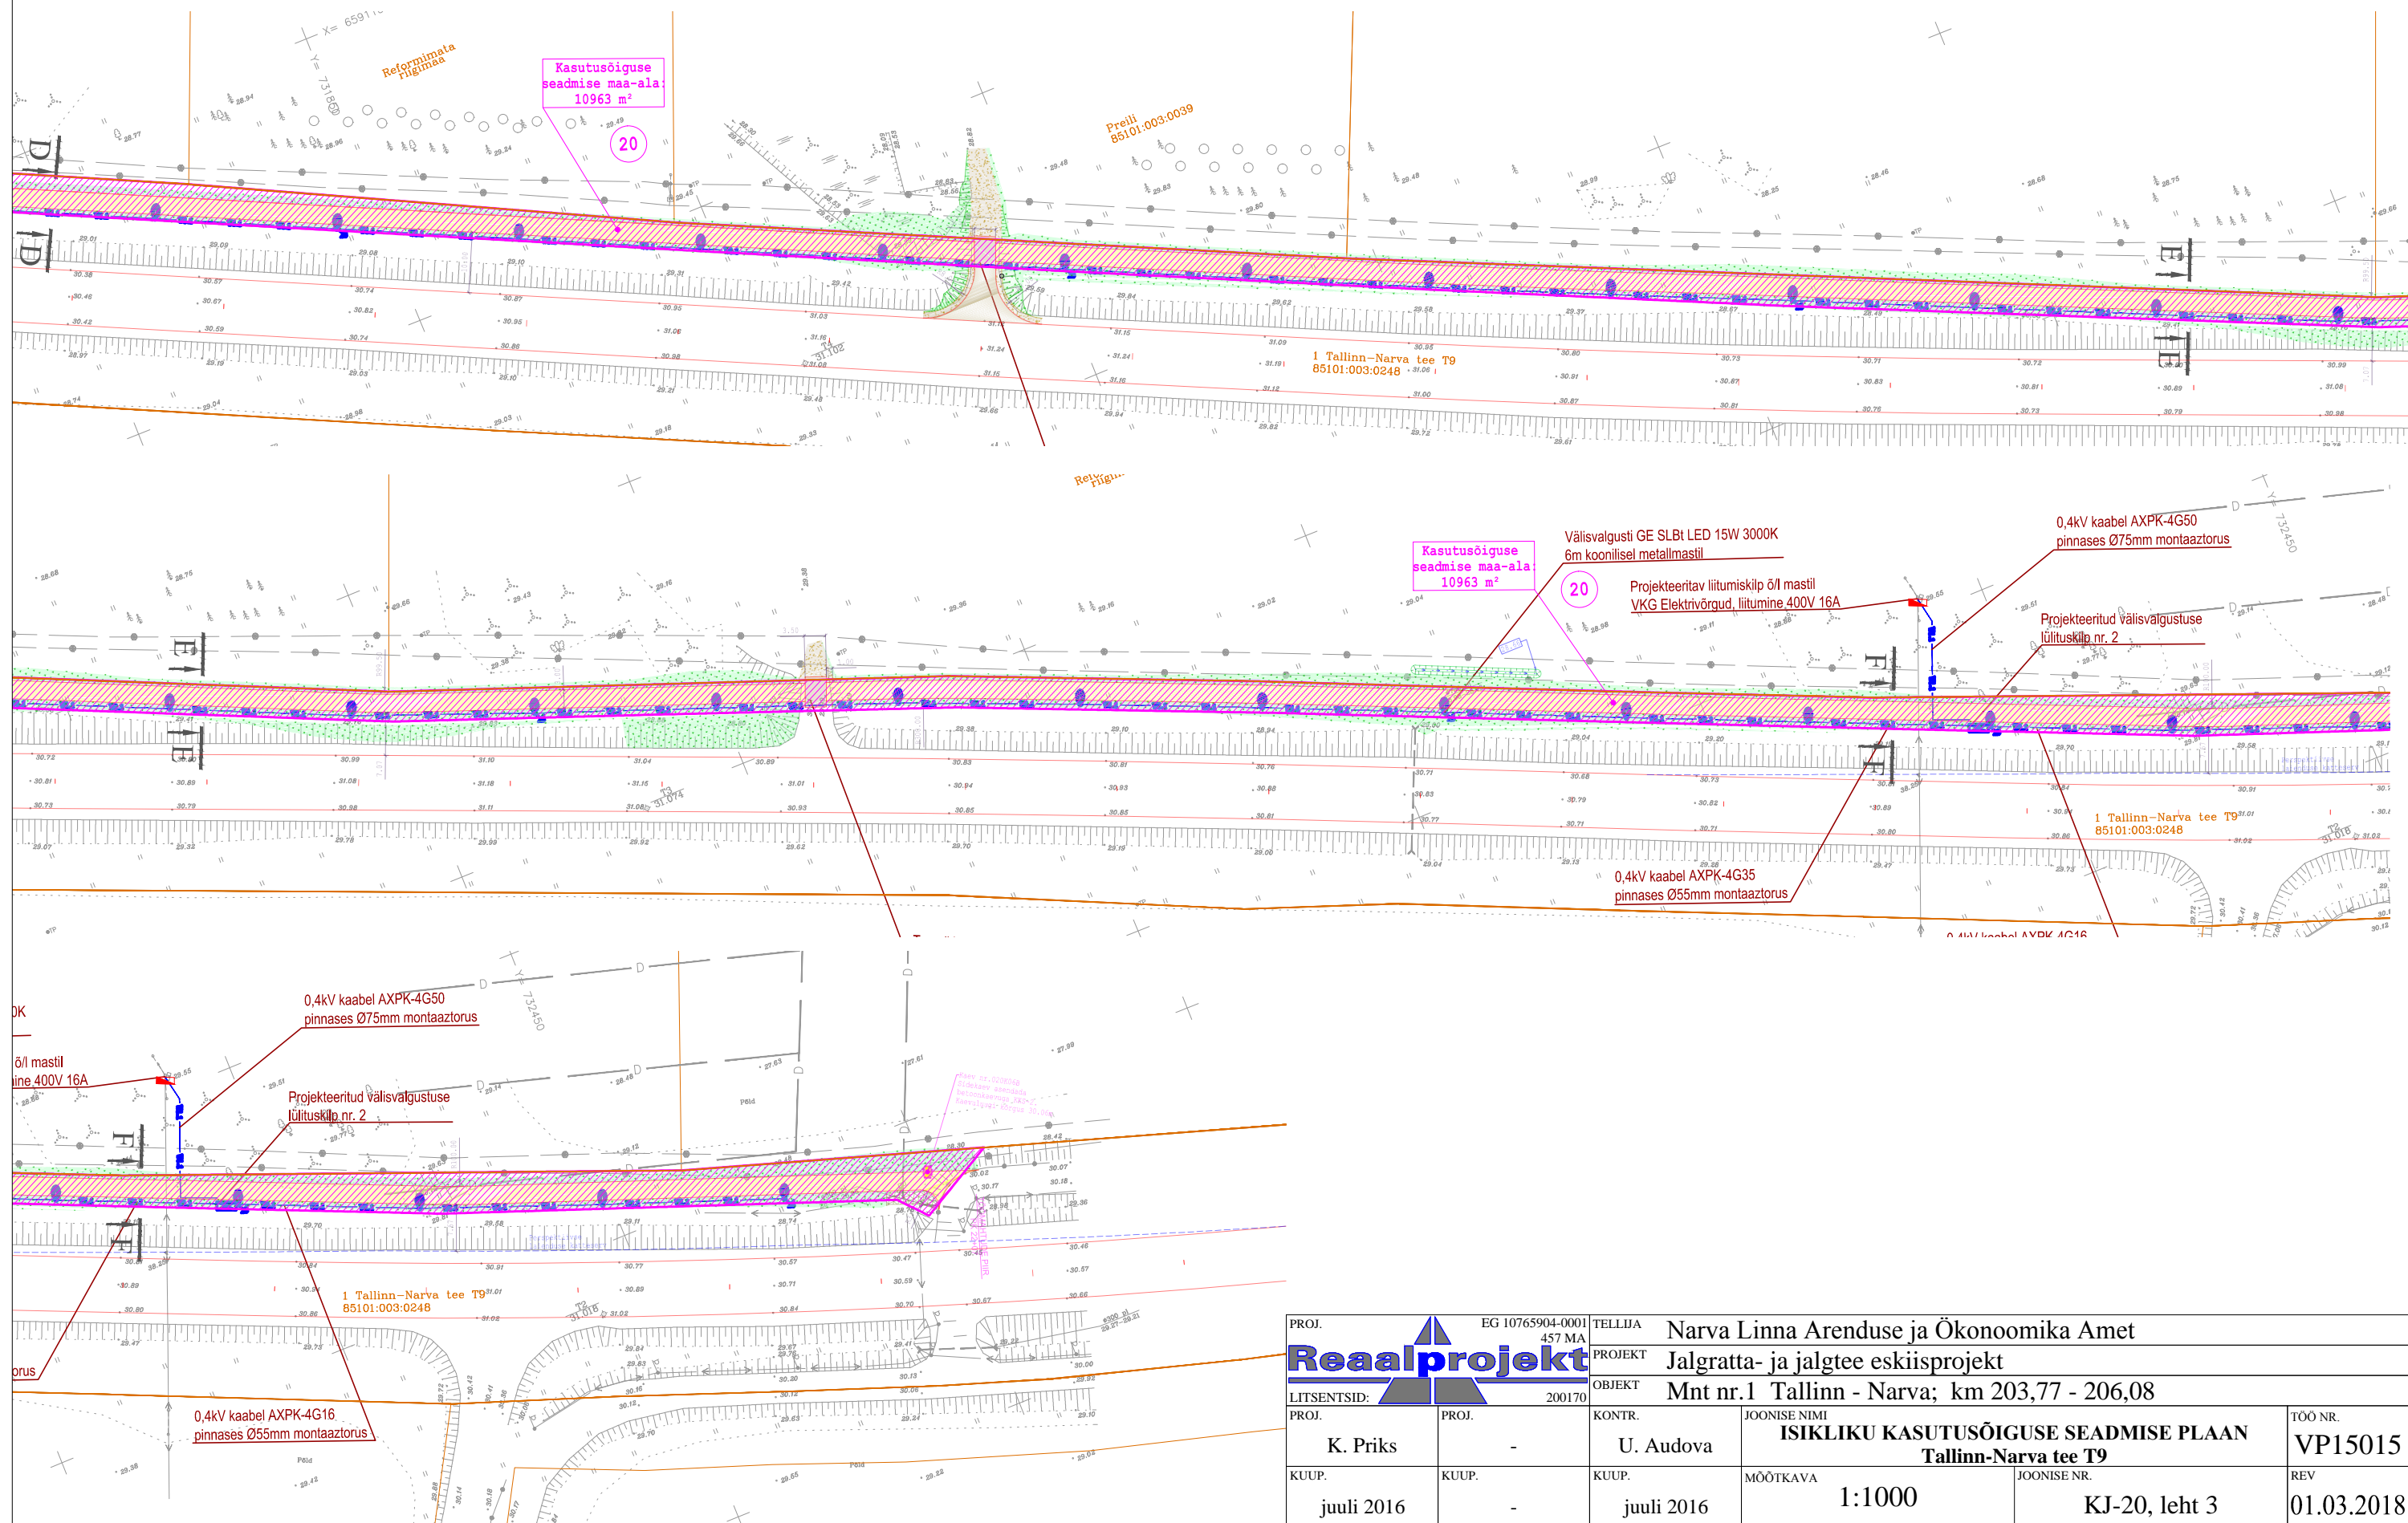

PROJ.	EG 10765904-0001 457 MA	TELLIJA	Narva Linna Arenduse ja Õkonoomika Amet		
Reaalprojekt		PROJEKT	Jalgratta- ja jalgte eeskiisprojekt		
LITSENTSID:	200170	OBJEKT	Mnt nr.1 Tallinn - Narva; km 203,77 - 206,08		
PROJ.	K. Priks	KONTR.	JOONISE NIMI	TÖÖ NR.	
PROJ.	-	KONTR.	ISIKLIKU KASUTUSÕIGUSE SEADMISE PLAAN Tallinn-Narva tee T9	VP15015	
KUUP.	juuli 2016	KUUP.	MOÕTKAVA	REV	
KUUP.	-	KUUP.	1:1000	01.03.2018	
		KUUP.	JOONISE NR.		
		juuli 2016	KJ-20, leht 3		