


KRUNDIJAOTUSPLAAN

ENERGEETIKU ÜLDMAA 1 (85103:001:0349)

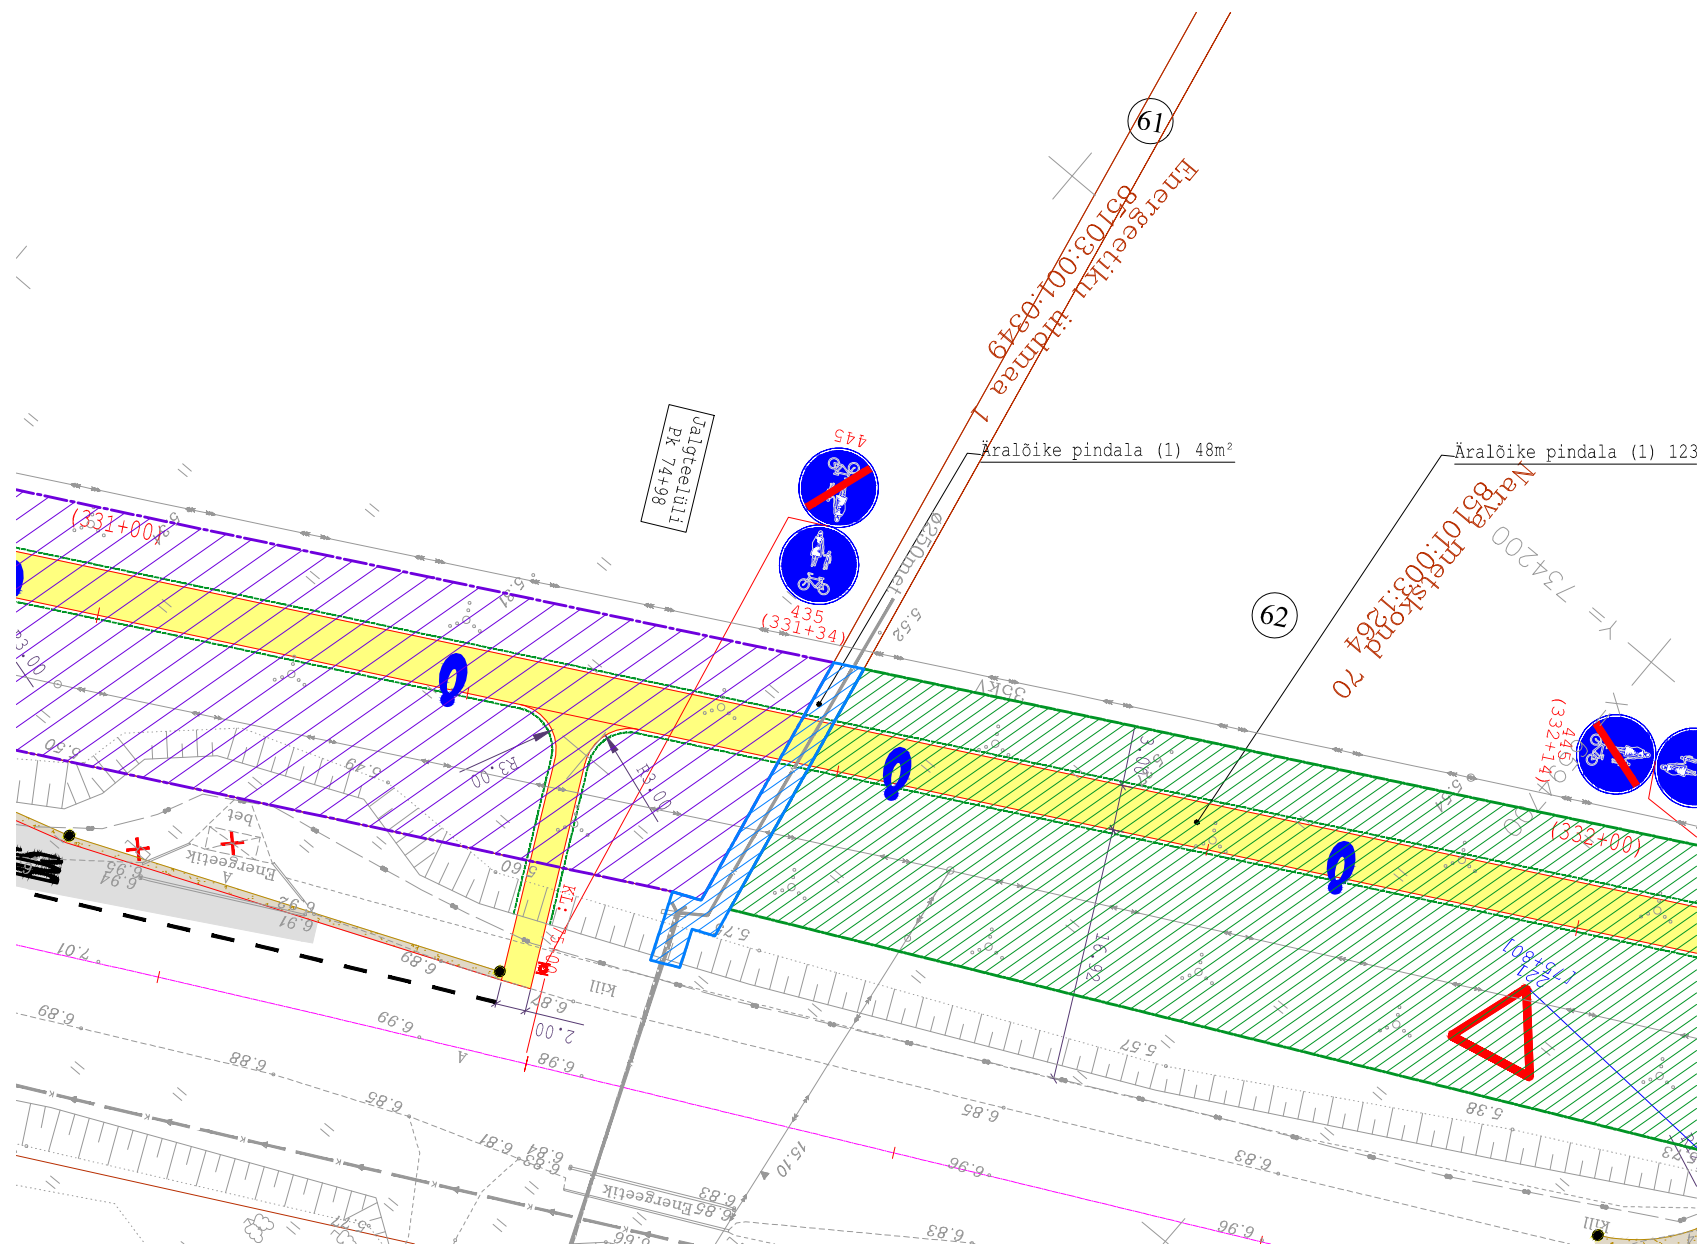

TINGMÄRGID

- Projekteeritud kate serv
- Projekteeritud murukattega peenar
- Projekteeritud mulde alumine serv
- - - Tehnoloogiliselt vajaliku eralduse piir
- Äralõike ulatus
- x x x Raadatavad puud/põõsad
- 61 Positsiooni nr
- Kinnistu piir

KINNISTU ANDMED		
Positsiooni nr	61	
Kinnisturegistri osa nr	3381608/33816	
Katastriüksuse tunnus	85103:001:0349	
Katastriüksuse nimetus	ENERGEETIKU ÜLDMAA 1	
Kinnistu pindala (ha/m ²)	89146 m ²	
Äralõike pindala (m ²)	(1)	(2)
	48m ²	-
OMANIKE ANDMED		
Nimi	Nimi	Nimi
AÜ Energeetik-2	-	-
Kontaktandmed	Kontaktandmed	Kontaktandmed
Tiimani tänav 2 Narva 21004	-	-
KOOSKÖLASTUSE TEKST		
Kooskõlastaja nimi/allkiri/kuupäev	Kooskõlastaja nimi/allkiri/kuupäev	Kooskõlastaja nimi/allkiri/kuupäev
	-	-
	-	-
	-	-

PROJ. EG 10765904-0001 Reaalprojekt	TELLIJA Narva Linna Arenduse ja Õkonoomika Amet		
PROJ. 457 MA	PROJEKT Jalgratta- ja jalgteeskisprojekt		
LITSENTSID: 200170	OBJEKT Mnt 91 Narva - Narva-Jõesuu - Hiiemetsa; km 6.87 - 11.57		
PROJ. J.Hendrikson	KONTR. U. Audova	JONISE NIMI KRUNDIJAOTUSPLAAN Energeetiku üldmaa 1	TÖÖ NR. VP15014
KUUP. Detsember 2015	KUUP. Detsember 2015	MÖÖTKAVA 1:500	JONISE NR. KJ-61 REV 0