


# ISIKLIKU KASUTUSÕIGUSE SEADMISE PLAAN

## 1 Tallinn-Narva tee T8 (85101:003:0247) kasutusala 19a paikneb 203,79-203,92km

KINNISTU ANDMED	
Positsiooni nr	19a
Kinnisturegistri osa nr	3672550
Katastriüksuse tunnus	85101:003:0247
Katastriüksuse nimetus	1 Tallinn-Narva tee T8
Kinnistu pindala (ha/m <sup>2</sup> )	8,70 ha
Äraldike pindala (m <sup>2</sup> )	19a paikneb 203,79-203,92km
	525 m <sup>2</sup>
OMANIKE ANDMED	
Maaomanik: Eesti Vabariik	
Kontaktandmed	
Maanteeamet Ida regioon	

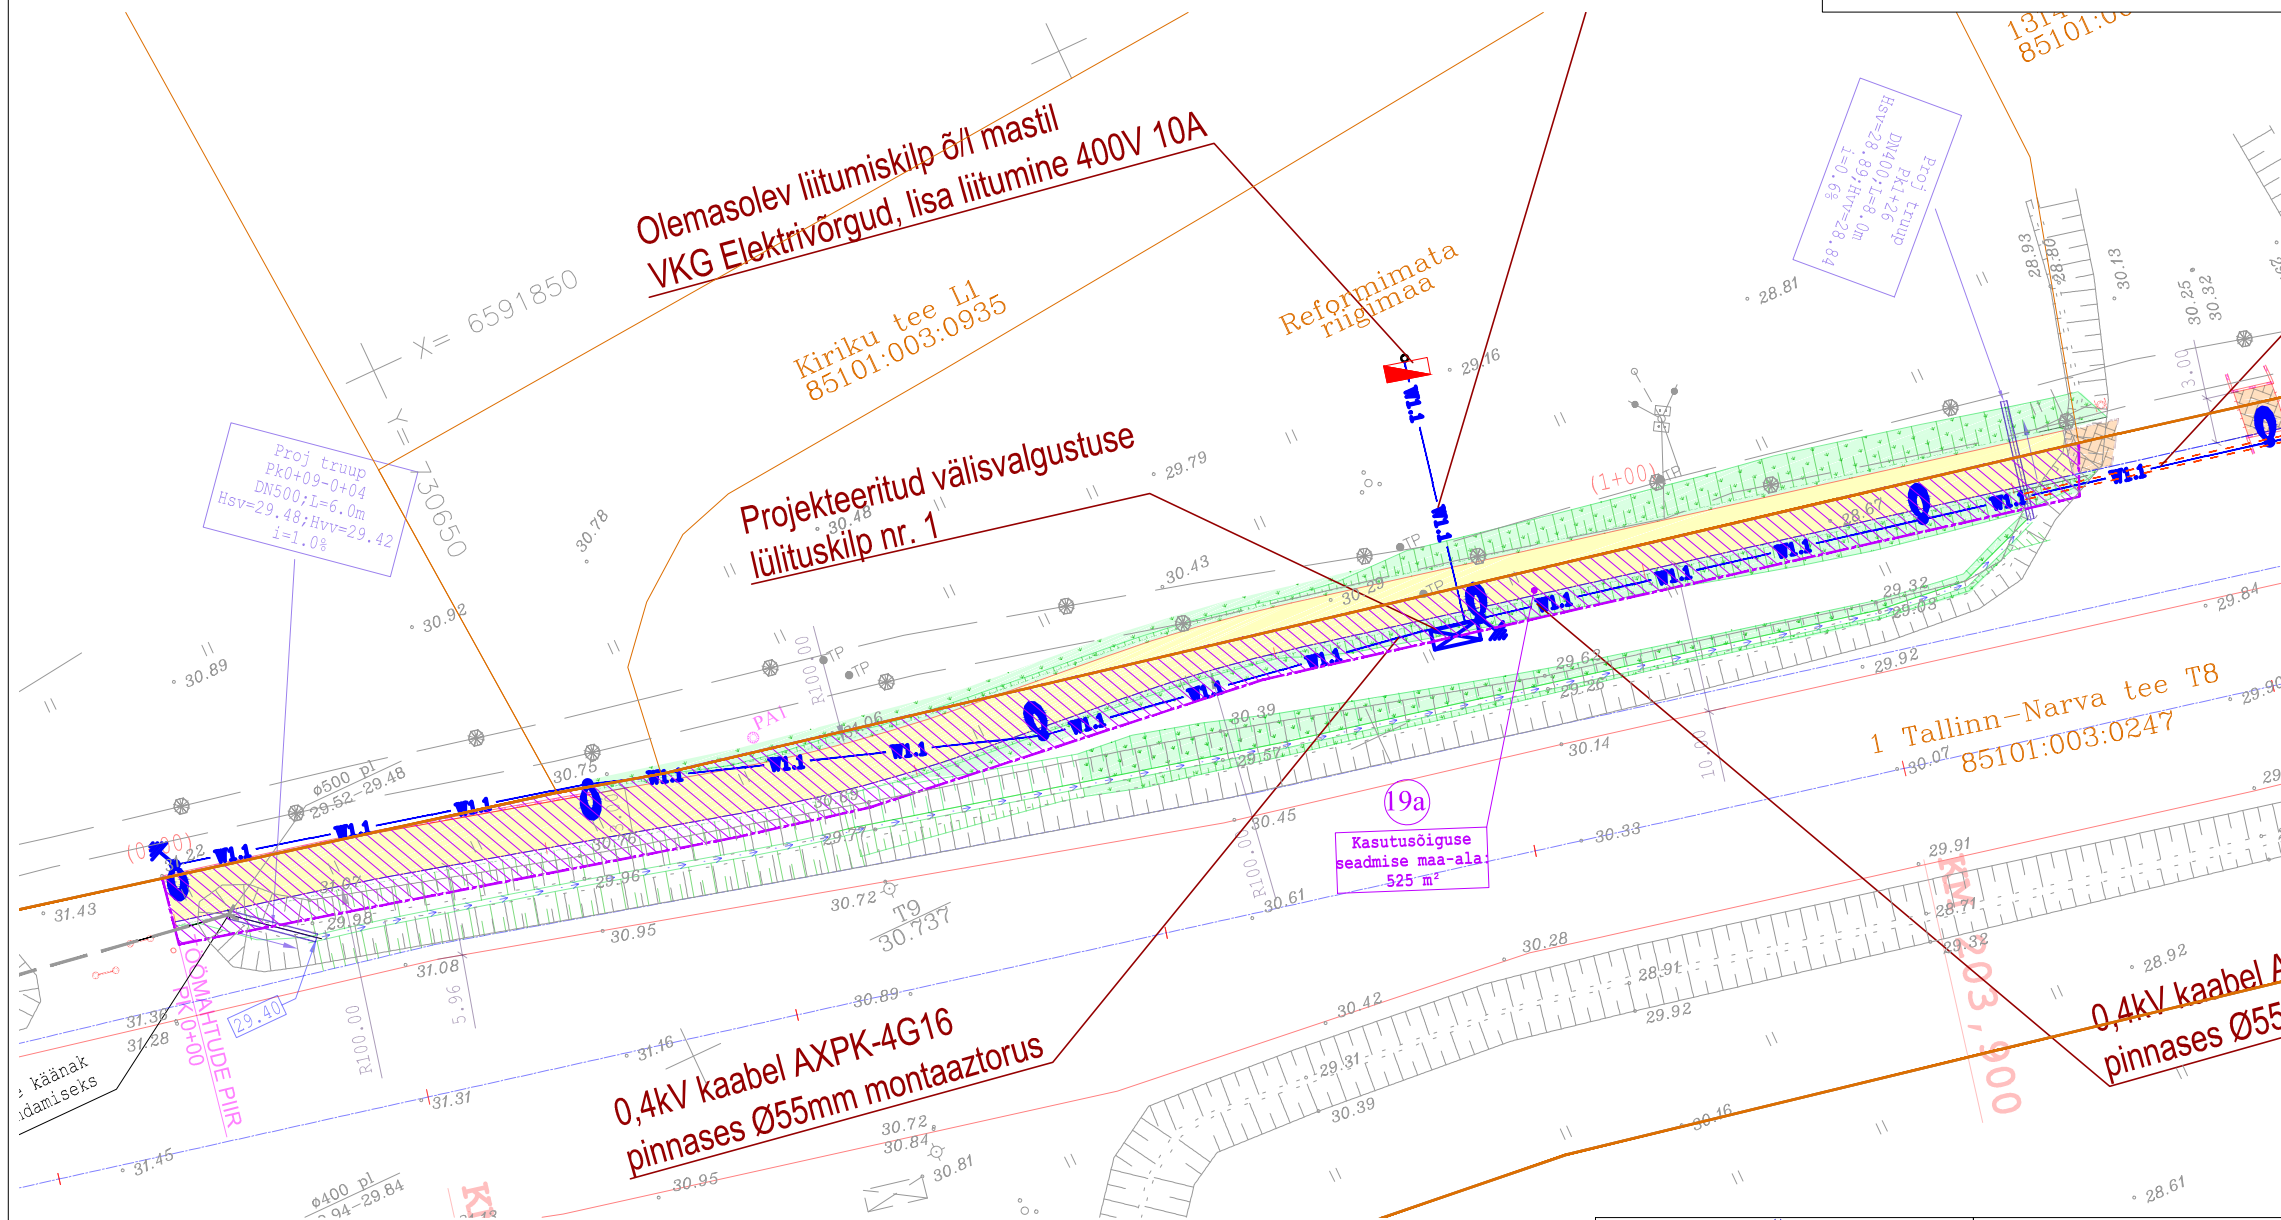

### TINGMÄRGID

- Projekteeritud katte serv
- Projekteeritud murukülviga peenar
- Projekteeritud mulde alumine serv
- Kasutusõiguse ala piir
- Jalgratta- ja jalgte kasutusõiguse ala

19a

Positsiooni nr  
Katastriüksuse piir

### KOOSKÖLASTUSE TEKST

Kooskõlastaja  
nimi/allkiri/kuupäev

PROJ.	EG 10765904-0001 457 MA	TELLIJA	Narva Linna Arenduse ja Ökonoomika Amet		
<b>Reaalprojekt</b>		PROJEKT	Jalgratta- ja jalgte eskiisprojekt		
LITSENSID:	200170	OBJEKT	Mnt nr.1 Tallinn - Narva; km 203,77 - 206,08		
PROJ.	K. Priks	KONTR.	U. Audova	JOONISE NIMI	ISIKLIKU KASUTUSÕIGUSE SEADMISE PLAAN Tallinn-Narva tee T8
KUUP.	juuli 2016	KUUP.	juuli 2016	MÕÖTKAVA	1:500
				JOONISE NR.	KJ-19a
				TÖÖ NR.	VP15015
				REV	01.03.2018