


ISIKLIKU KASUTUSÕIGUSE SEADMISE PLAAN

1 Tallinn-Narva tee T8 (85101:003:0247) kasutusala 19b paikneb 203,94-204,01km

KINNISTU ANDMED	
Positsiooni nr	19b
Kinnisturegistri osa nr	3672550
Katastriüksuse tunnus	85101:003:0247
Katastriüksuse nimetus	1 Tallinn-Narva tee T8
Kinnistu pindala (ha/m ²)	8,70 ha
Äralõike pindala (m ²)	kasutusala 19b paikneb 203,94-204,01km
	225 m ²

OMANIKE ANDMED	
Maaomanik: Eesti Vabariik	
Kontaktandmed	
Maanteeamet Ida regioon	

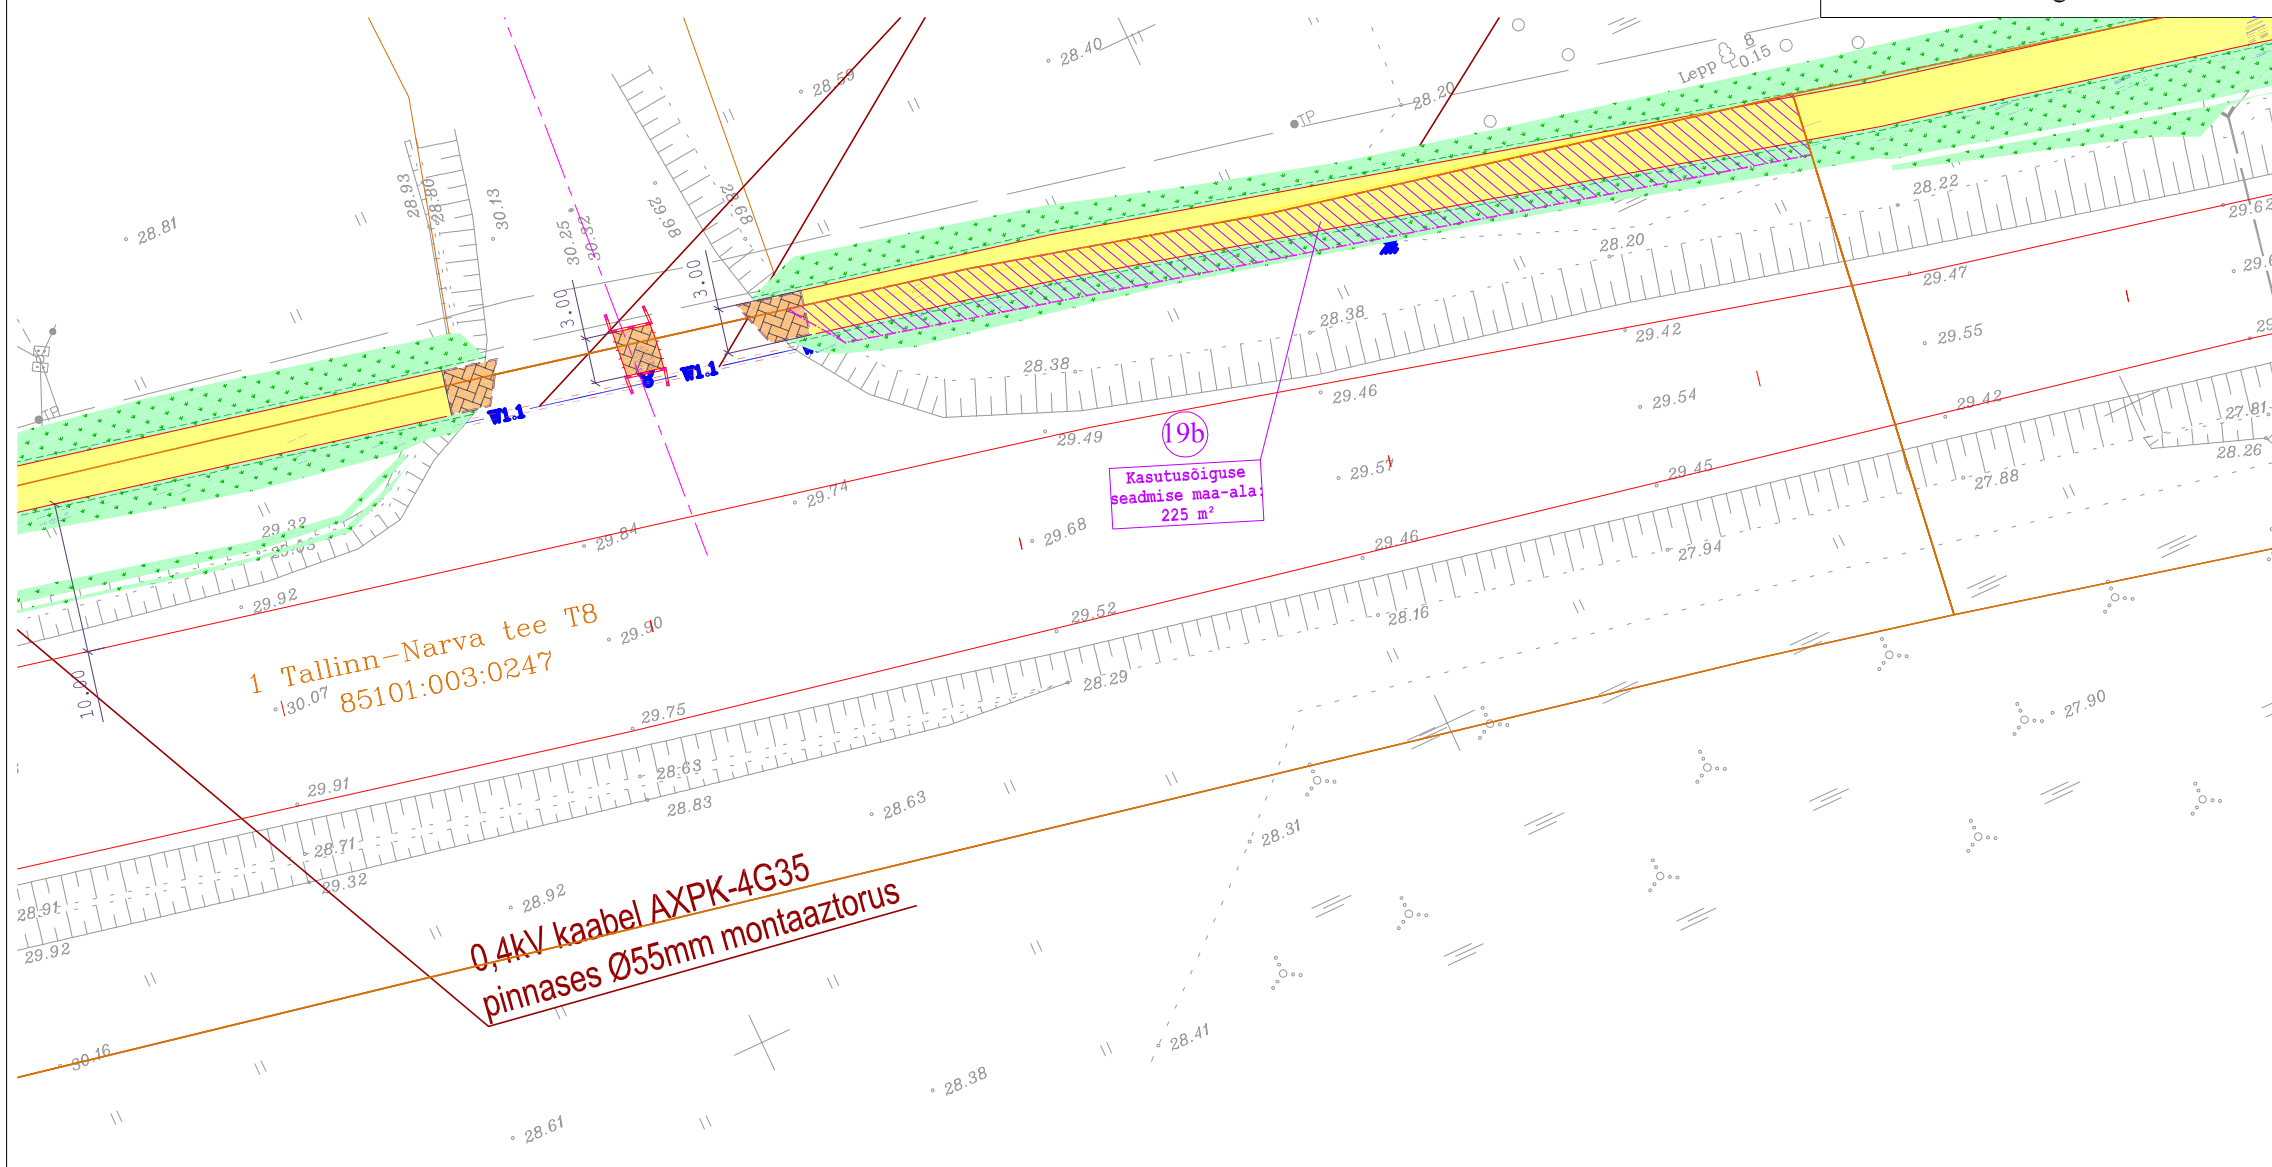

KOOSKÕLASTUSE TEKST

Kooskõlastaja
nimi/allkiri/kuupäev

TINGMÄRGID

- Projekteeritud kate serv
- Projekteeritud murukülviga peenar
- Projekteeritud mulde alumine serv
- Kasutusõiguse ala piir
- Jalgratta- ja jalgteede kasutusõiguse ala

(19b)

Positsiooni nr
Katastriüksuse piir

PROJ.	EG 10765904-0001 457 MA	TELLIJA	Narva Linna Arenduse ja Ökonoomika Amet	
PROJ.	Reaalprojekt	PROJEKT	Jalgratta- ja jalgteede eskiisprojekt	
LITSENTSID:	200170	OBJEKT	Mnt nr.1 Tallinn - Narva; km 203,77 - 206,08	
PROJ.	K. Priks	KONTR.	U. Audova	TÖÖ NR. VP15015
KUUP.	juuli 2016	KUUP.	juuli 2016	MÖÖTKAVA 1:500
			JOOINISE NR. KJ-19b	REV 01.03.2018