

NARVA LINNAVALITSUS



KORRALDUS

Narva

27.06.2018.a nr 546-k

Nõusolek isikliku kasutusõiguse seadmiseks Narva linna kasuks (katastritunnus 85101:003:0247)

1. Asjaolud ja menetluse käik

Narva Linna Arenduse ja Ökonoomika Amet viib ellu projekti "Narva linnapiirkonna jalg- ja jalgrattateede võrgustiku rajamine". Nimetatud projekt on Narva linnapiirkonna jätkusuutliku arengu tegevuskavas kinnitatud Narva Linnavolikogu 21.04.2016 otsusega nr 144. Elluviidav projekt hõlmab jalg- ja jalgrattateede ehitamist Narva ja Narva-Jõesuu vahelise jalg- ja jalgrattatee põhiprojekti (töö nr VP15015) alusel.

Projekti alusel ehitatavad rajatised hakkavad kulgema osaliselt Eesti Vabariigi omandis olevatel katastriüksustel, on jalg- ja jalgrattateede ehitamiseks vaja seada isiklik kasutusõigus Narva linna kasuks järgmisele kinnistule: asukohaga Ida-Viru maakond, Vaivara vald, Peeteristi küla, 1 Tallinn-Narva tee T8, maa kasutamise sihtotstarve: transpordimaa 100%, katastritunnus 85101:003:0247.

Mainitud kinnistu on Eesti Vabariigi omandis ja kinnitu valitsejaks on Majandus- ja Kommunikatsiooniministeerium, registrikood 70003158, asukoht Suur-Ameerika 1, Tallinn, 10122.

Isikliku kasutusõiguse seadmine on vajalik järgmises ulatuses:

525 m², teelõigul 1 Tallinn-Narva tee T8 19a (paikneb 203,79-203,92 km)

225 m², teelõigul 1 Tallinn-Narva tee T8 19b (paikneb 203,94-204,01 km)

Isikliku kasutusõiguse alad on lisatud joonisel tähistatud violetse värviga viirutatud alana.

Isiklik kasutusõigus seatakse tähtajatult ja tasuta.

Narva Arenduse ja Ökonoomika Amet 20.04.2017.a esitas Maanteeametile riigivara kasutamiseks andmise ja isikliku kasutusõiguse seadmise taotluse, millega taotles isikliku kasutusõiguse seadmist eelmainitud kinnistule eelviidatud ulatuses,

Maanteeamet 27.05.2017 kirjaga nr 15-2/16-00038/479 andis nõusoleku isikliku kasutusõiguse seadmiseks.

Narva Linnavalitsuse pädevuses on isikliku kasutusõiguse seadmiseks nõusoleku andmine.

Kehtestades käesoleva otsuse võtab Narva Linnavalitus arvesse järgmised kaalutlused: isikliku kasutusõiguse seadmine toimub avalikes huvides üldiselt kasutava rajatise ehitamise eesmärgiga. Isikliku kasutusõiguse seadmine on kooskõlastatud kinnistu omanikuga ja riku kinnistu omaniku huve. Isiklik kasutusõigus seatakse tasuta, mis ei too kaasa täiendavaid rahalisi koormusi.

Seoses sellega on käesoleva korralduse tegemisel võetud arvesse kõik asjakohased kaalutlused.

Asjaõigusseaduse (edaspidi ka *AÕS*) § 225 sätestab, et isiklik kasutusõigus koormab kinnisasja selliselt, et isik, kelle kasuks see on seatud, on õigustatud kinnisasja teatud viisil kasutama või teostama kinnisasja suhtes teatud õigust, mis oma sisult vastab mõnele reaalservituudile.

AÕS § 228 kohaselt kohaldatakse lisaks paragrahvides 225-227 sätestatudle isiklikule kasutusõigusele reaalservituudi vastavaid sätteid. AÕS § 173 lõike 1 kohaselt reaalservituudi seadmiseks vajalik asjaõigusleping peab olema notariaalselt tõestatud. Seega, isikliku kasutusõiguse seadmise asjaõigusleping peab olema ka notariaalselt tõestatud.

2. Õiguslikud alused

Narva Linnavalikogu 21.06.2005 määrusega nr 20/57 kehtestatud „Linnavara eeskirja“ (edaspidi *Linnavara eeskiri*) § 8 kohaselt linna kasuks seatud teise isiku kinnisasja koormamisel piiratud asjaõigusega kohaldatakse kehtiva seadusandluse ja kohaliku omavalitsuse õigusaktide sätteid. Seejuures puuduvad muud Narva linna õigusaktid või linnavara eeskirja sätteid, mis reguleerivad linna kasuks teise isiku omandis olevale kinnistule servituudi seadmist. Kohaliku omavalitsuse korralduse seaduses § 30 lõike 1 punkti 3 kohaselt linnavalitsus lahendab ja korraldab kohaliku elu küsimusi, mis ei kuulu volikogu pädevusse. Antud juhul ei kuulu volikogu pädevusse otsuse vastuvõtmine linna kasuks teise isiku omandis olevale kinnistule servituudi seadmise kohta.

3. Otsus

3.1. Nõustuda isikliku kasutusõiguse seadmisega Narva linna (edaspidi ka *kasutaja*) kasuks Eesti Vabariigi omandis olevale kinnistule vastavalt lisatud isikliku kasutusõiguse seadmise plaanile aadressil Ida-Viru maakond, Vaivara vald, Peeterristi küla, 1 Tallinn-Narva tee T8, maa kasutamise sihtotstarve: transpordimaa 100%, katastritunnus 85101:003:0247, registriosa 3672550 (edaspidi ka *kinnistud*) avalikult kasutatava jalg- ja jalgrattatee ehitamiseks ning majandamiseks (sh tehnoarajatise remontimine, korrashoid, hooldamine, kasutamine ja muul viisil eksploateerimine jalg- ja jalgrattatee talituse tagamise eesmärgil) järgmistel tingimustel:

3.1.1. Isikliku kasutusõiguse pindala on:

525 m² teelõigul 1 Tallinn-Narva tee T8 19a (paikneb 203,79-203,92 km)

225 m² teelõigul 1 Tallinn-Narva tee T8 19b (paikneb 203,94-204,01 km)

3.1.2. isiklik kasutusõigus seatakse tähtajatult ja tasuta;

3.1.3. kasutajal on õigus kasutada isikliku kasutusõiguse alale ehitatavat jalg- ja jalgrattateed (edaspidi tee) ööpäevaringselt avalikult kasutatava teena, st teel võivad jalgsi ja jalgrattaga liigelda kõik isikud vastavalt liikluskorraldusele; lepingu pooltel on õigus nõuda kasutusõiguse lõpetamist asjaõigusseaduses sätestatud alustel ja korras;

3.1.4. kasutajal on õigus kasutada kinnistut isiklikust kasutusõigusest tulenevate õiguste teostamiseks üksnes kasutusõiguse alal, mis on käesoleva korralduse lisaks oleval joonisel tähistatud rohelise ja sinise värviga viirutatud alana (edaspidi ka *kasutusõiguse ala*);

3.1.5.kasutaja kohustub:

- 3.1.5.1. pärast kinnistul teostatud ehitus-, hooldus- remont- või likvideerimistöõde lõpetamist oma kulul taastama tööde alustamise hetkeolukorra, kui ei lepita teisiti kokku kinnistu omanikuga;
- 3.1.5.2. teavitama kinnistu omanikku plaanilistest ehitus-, remont- või likvideerimistöõdest vähemalt 1 (kuu) enne tööde alustamist. Avariiremondi korral alustab kasutaja vajaduse korral viivitamata vajalike töödega, teatades sellest esimesel võimalusel kinnistu omanikule;
- 3.1.5.3. kasutusõiguse alal tekkinud avarii viivitamatult likvideerima ja rakendama abinõud kinnistu omanikule kahju tekitamise vältimiseks. Avariiks loetakse tee ootamatut kahjustust, mille tulemusena võib tekkida märkimisväärne materiaalne kahju;
- 3.1.5.4. isiklikust kasutusõigusest tulenevate õiguste teostamisel tegutsema heaperemehelikult ning võtma tarvitusele kõik abinõud, vältimaks kinnistu omaniku või kolmandate isikute vara või õiguste kahjustamist, kasutama oma tegevuses loodussäästlikku tehnoloogiat, vältima keskkonna reostamist ning täitma õigusaktidest tulenevaid nõudeid;
- 3.1.5.5. hüvitama tema poolt isikliku kasutusõiguse teostamisega seotud tegevusest või tegevusetusest tuleneva kinnistu omanikule ja/või mistahes kolmandale isikule tekitatud kahju;
- 3.1.5.6. kasutajal on õigus isiklik kasutusõigus üle anda teisele isikule kinnistu omaniku nõusolekul;

3.1.6.kinnistu omanik kohustub:

- 3.1.7.1. hoiduma igasugusest tegevusest, mis takistab jalg- ja jalgrattatee majandamist, sihipärast kasutamist, halvendab jalg- ja jalgrattatee korrashoidu;
 - 3.1.7.2. hoiduma igasugusest tegevusest, mis oleks jalg- ja jalgrattatee konstruktsioonile kahjustav või mis piiraks jalg- ja jalgrattatee kasutamist kergliiklejate poolt;
 - 3.1.7.3. järgima kasutusõiguse alal seadustest ja muudest õigusaktidest tulenevaid kitsendusi ning nõudma seda ka isikutelt, kelle kasuks on seatud kinnistule piiratud asjaõigus või kellel on lepingust tulenev õigus kinnistu kasutamiseks või kinnistul tööde teostamiseks;
 - 3.1.7.4. kinnistu igakordne omanik kohustub tagama kasutaja töötajale/esindajatele kasutusõiguse ala kasutamise ööpäevaringselt ning samuti kohustub tagama kasutusõiguse alale juurdepääsu nii jalgsi kui punktis 3.1 nimetatud tegevuseks mõistlikult vajalike sõidukite ja tehnikaga.
 - 3.1.7.5. teavitama kasutajat kinnistu teiste reaalservituutide ja isiklike servituutide seadmisest ja kinnistu võõrandamisest;
 - 3.1.7.6. kinnistu koormamisel teiste reaalservituutide ja isiklike servituutidega teavitama isikuid, kelle kasuks kinnistu koormatakse käesoleva isikliku kasutusõiguse seadmise tingimustest.
- 3.2. Narva linn kannab isikliku kasutusõiguse seadmisega seotud kulud (notaritasu ja riigilõiv).

3.3. Volitada linnapead Tarmo Tammiste't allkirjastama Narva linna nimel notariaalselt tõestatud leping korralduse punktis 3.1 nimetatud kinnisasja koormamiseks isikliku kasutusõigusega.

4. Rakendussätted

4.1. Korraldus jõustub seadusega sätestatud korras.

4.2. Narva Linna Arenduse ja Ökonoomika Ametil teha korraldus teatavaks asjaosalistele.

4.3. Korraldust võib vaidlustada, esitades kaebuse Tartu Halduskohtu Jõhvi kohtumajale 30 päeva jooksul arvates Narva Linnavalitsuse poolt korralduse teatavakstegemisest



Tarmo Tammiste
Linnapea




Ants Liimets
Linnasekretär

ISIKLIKU KASUTUSÕIGUSE SEADMISE PLAAN

1 Tallinn-Narva tee T8 (85101:003:0247) kasutusala 19a paikneb 203,79-203,92km

KINNISTU ANDMED	
Positsiooni nr	19a
Kinnisturegistri osa nr	3672550
Katastriüksuse tunnus	85101:003:0247
Katastriüksuse nimetus	1 Tallinn-Narva tee T8
Kinnistu pindala (ha/m ²)	8,70 ha
Äraldike pindala (m ²)	19a paikneb 203,79-203,92km
	525 m ²
OMANIKE ANDMED	
Maaomanik: Eesti Vabariik	
Kontaktandmed	
Maanteeamet Ida regioon	

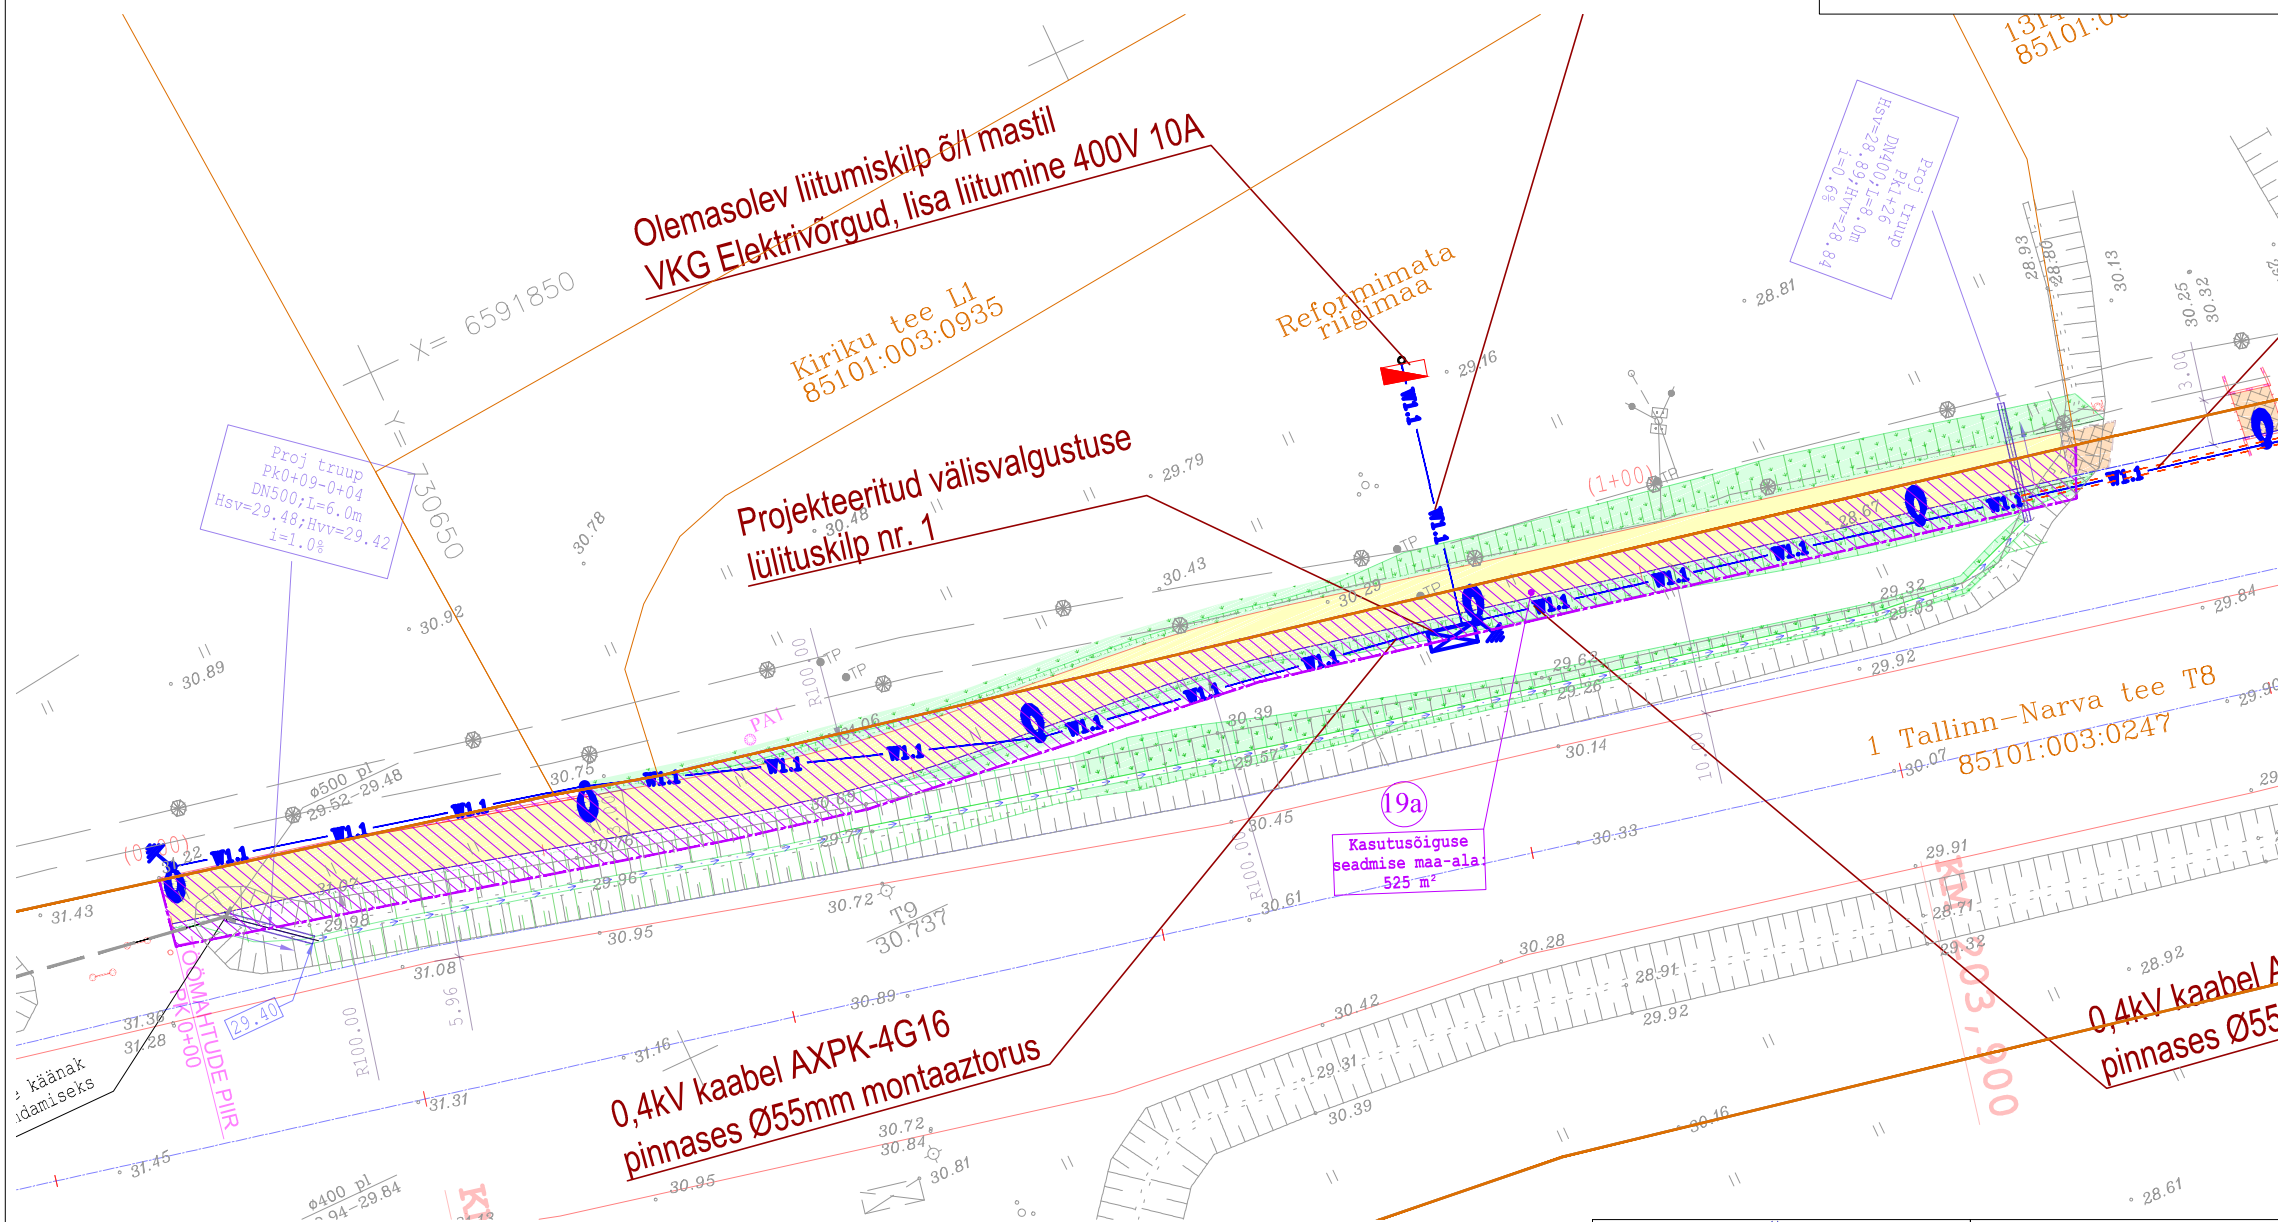

KOOSKÖLASTUSE TEKST	
Kooskõlastaja nimi/allkiri/kuupäev	

TINGMÄRGID

	Projekteeritud kate serv
	Projekteeritud murukülviga peenar
	Projekteeritud mulde alumine serv
	Kasutusõiguse ala piir
	Jalgratta- ja jalgte kasutusõiguse ala

19a


Positsiooni nr
Katastriüksuse piir

PROJ. EG 10765904-0001 Reaalprojekt 457 MA	TELLIJA Narva Linna Arenduse ja Õkonomie Amet
LITSENTSID: 200170	PROJEKT Jalgratta- ja jalgte eskiisprojekt
PROJ. K. Priks	OBJEKT Mnt nr.1 Tallinn - Narva; km 203,77 - 206,08
KUUP. juuli 2016	KONTR. U. Audova
	JOONISE NIMI ISIKLIKU KASUTUSÕIGUSE SEADMISE PLAAN Tallinn-Narva tee T8
	JOONISE NR. KJ-19a
	TÖÖ NR. VP15015
	REV 01.03.2018
	MÕÖTKAVA 1:500

ISIKLIKU KASUTUSÕIGUSE SEADMISE PLAAN

1 Tallinn-Narva tee T8 (85101:003:0247) kasutusala 19b paikneb 203,94-204,01km

KINNISTU ANDMED	
Positsiooni nr	19b
Kinnisturegistri osa nr	3672550
Katastriüksuse tunnus	85101:003:0247
Katastriüksuse nimetus	1 Tallinn-Narva tee T8
Kinnistu pindala (ha/m ²)	8,70 ha
Äralõike pindala (m ²)	kasutusala 19b paikneb 203,94-204,01km
	225 m ²
OMANIKE ANDMED	
Maaomanik: Eesti Vabariik	
Kontaktandmed	
Maanteeamet Ida regioon	

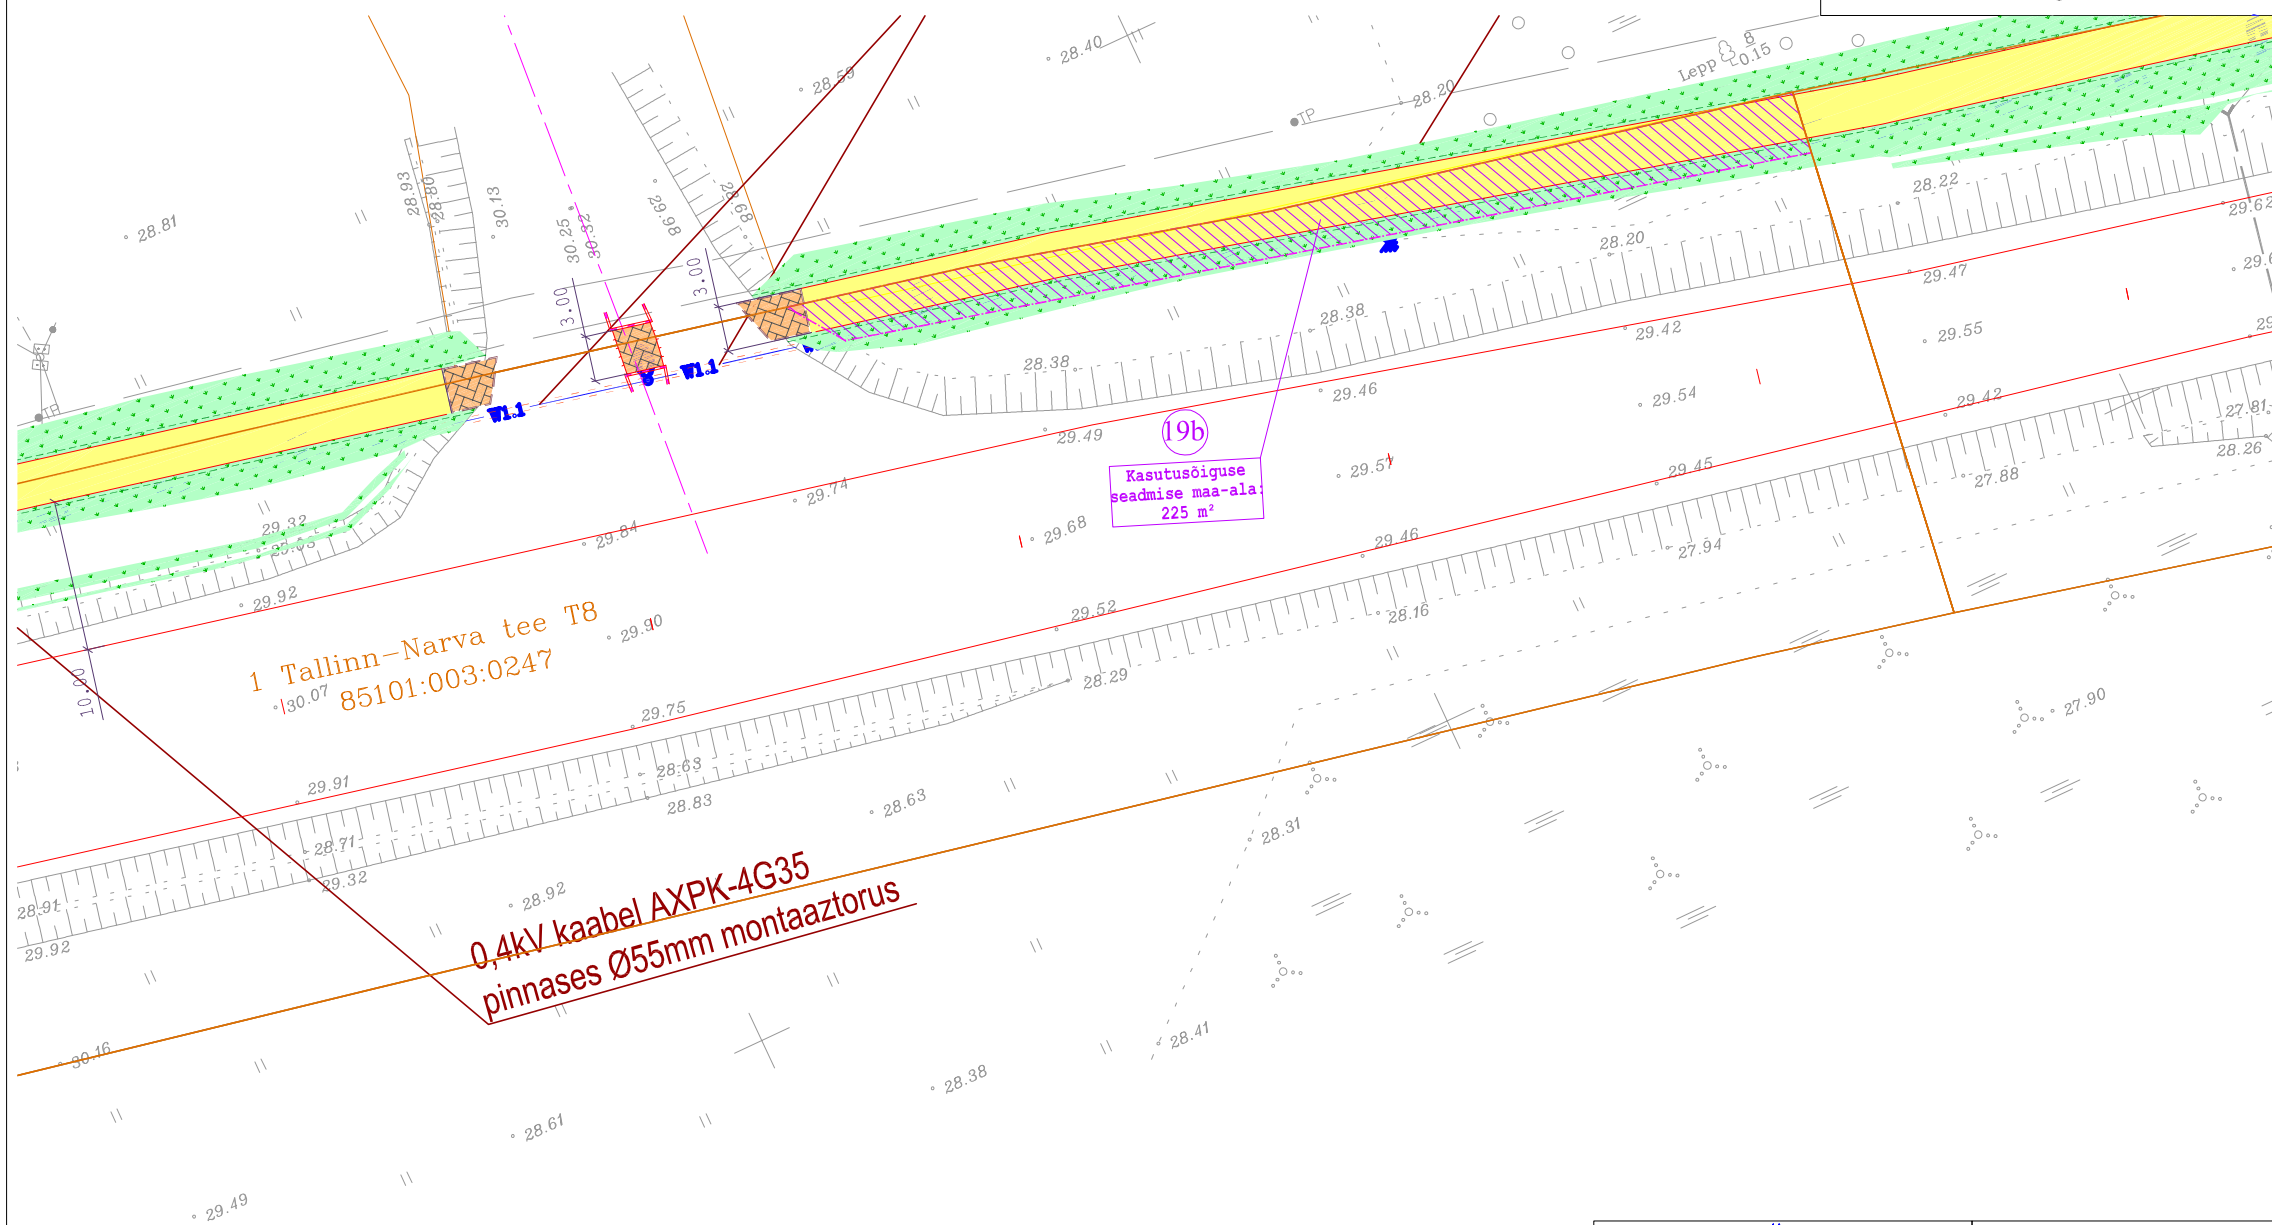

KOOSKÕLASTUSE TEKST

Kooskõlastaja
nimi/allkiri/kuupäev

TINGMÄRGID

- Projekteeritud kate serv
- Projekteeritud murukülviga peenar
- Projekteeritud mulde alumine serv
- Kasutusõiguse ala piir
- Jalgratta- ja jalgtee kasutusõiguse ala

(19b)

Positsiooni nr
Katastriüksuse piir

PROJ. EG 10765904-0001 457 MA	TELLIJA Narva Linna Arenduse ja Õkonoomika Amet				
Reaalprojekt	PROJEKT Jalgratta- ja jalgtee eskiisprojekt				
LITSENTSID: 200170	OBJEKT Mnt nr.1 Tallinn - Narva; km 203,77 - 206,08				
PROJ. K. Priks	KONTR. U. Audova	JOONISE NIMI ISIKLIKU KASUTUSÕIGUSE SEADMISE PLAAN Tallinn-Narva tee T8	TÖÖ NR. VP15015		
KUUP. juuli 2016	KUUP. -	KUUP. juuli 2016	MÕÖTKAVA 1:500	JOONISE NR. KJ-19b	REV 01.03.2018