


KRUNDIJAOTUSPLAAN KÜTTE (85101:001:0624)

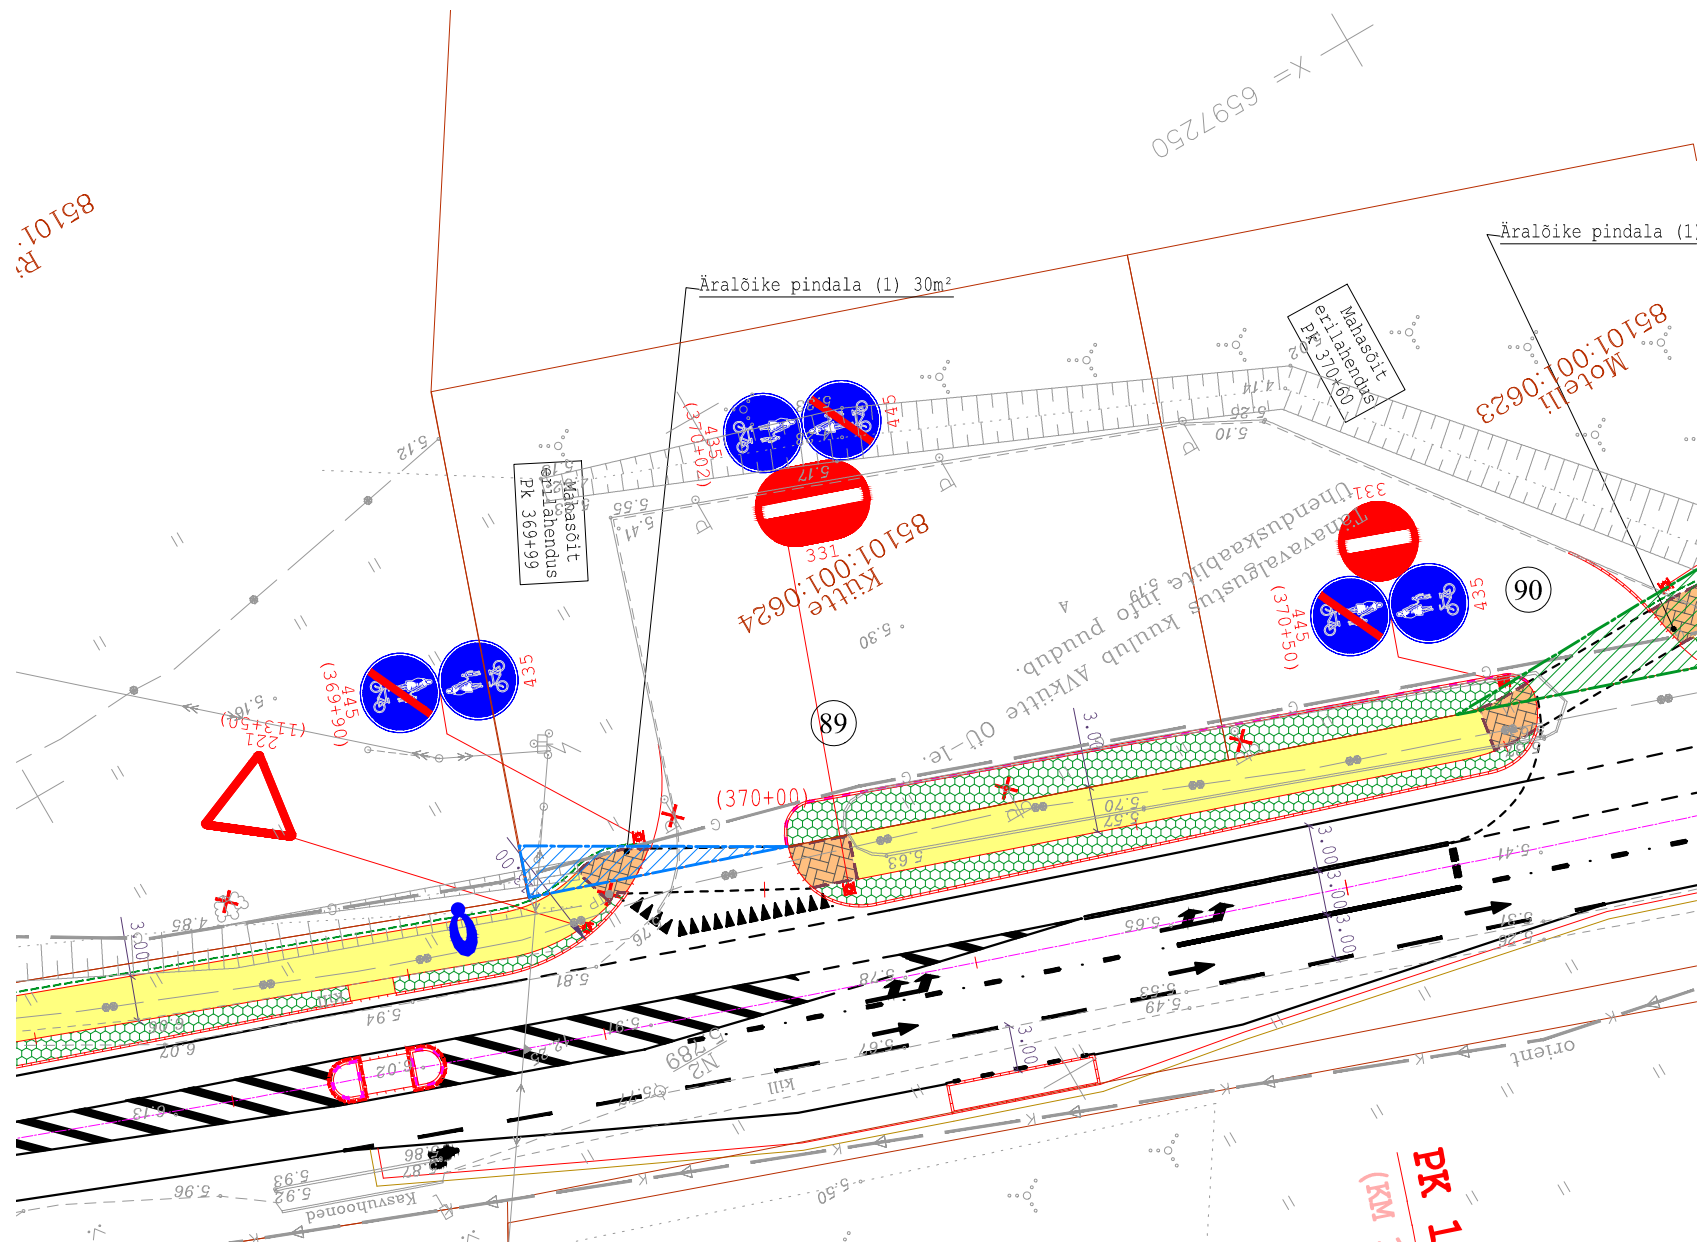

TINGMÄRGID

	Projekteeritud kätte serv
	Projekteeritud murukattega peenar
	Projekteeritud mulde alumine serv
	Tehnoloogilise vajaliku eralduse piir
	Äralõike ulatus
	Raadatavad puud/põõsad
	Positsiooni nr
	Kinnistu piir

KINNISTU ANDMED		
Positsiooni nr	89	
Kinnisturegistri osa nr	6708	
Katastriüksuse tunnus	85101:001:0624	
Katastriüksuse nimetus	KÜTTE	
Kinnistu pindala (ha/m²)	1603 m²	
Äralõike pindala (m²)	(1)	(2)
	30m²	-
OMANIKE ANDMED		
Nimi	Nimi	Nimi
OÜ AVKÜTTE	-	-
Kontaktandmed	Kontaktandmed	Kontaktandmed
E. Vilde tänav 59 Narva-Jõesuu 29022 Tel. 5809582	-	-
KOOSKÖLASTUSE TEKST		
Kooskõlastaja nimi/allkiri/kuupäev	Kooskõlastaja nimi/allkiri/kuupäev	Kooskõlastaja nimi/allkiri/kuupäev
	-	-
	-	-
	-	-

PROJ. EG 10765904-0001 Reaalprojekt PROJ. 200170	TELLIJAJalgratta- ja jalgteeskiiisprojekt OBJEKT Mnt 91 Narva - Narva-Jõesuu - Hiimetsa; km 6.87 - 11.57 KONTR. Joonise nimi	PROJ. 200170 KONTR. U. Audova MOOTKAVA 1:500 KONTR. Detsember 2015	TELLIJAJalgratta- ja jalgteeskiiisprojekt OBJEKT Mnt 91 Narva - Narva-Jõesuu - Hiimetsa; km 6.87 - 11.57 KONTR. U. Audova MOOTKAVA 1:500 KONTR. Detsember 2015	TÖÖ NR. VP15014 REV 0
KRUNDIJAOTUSPLAAN		Kütte		
KJ-89		0		